



SCHÉMA OZNAČENÍ PRACOVNÍHO MÍSTA

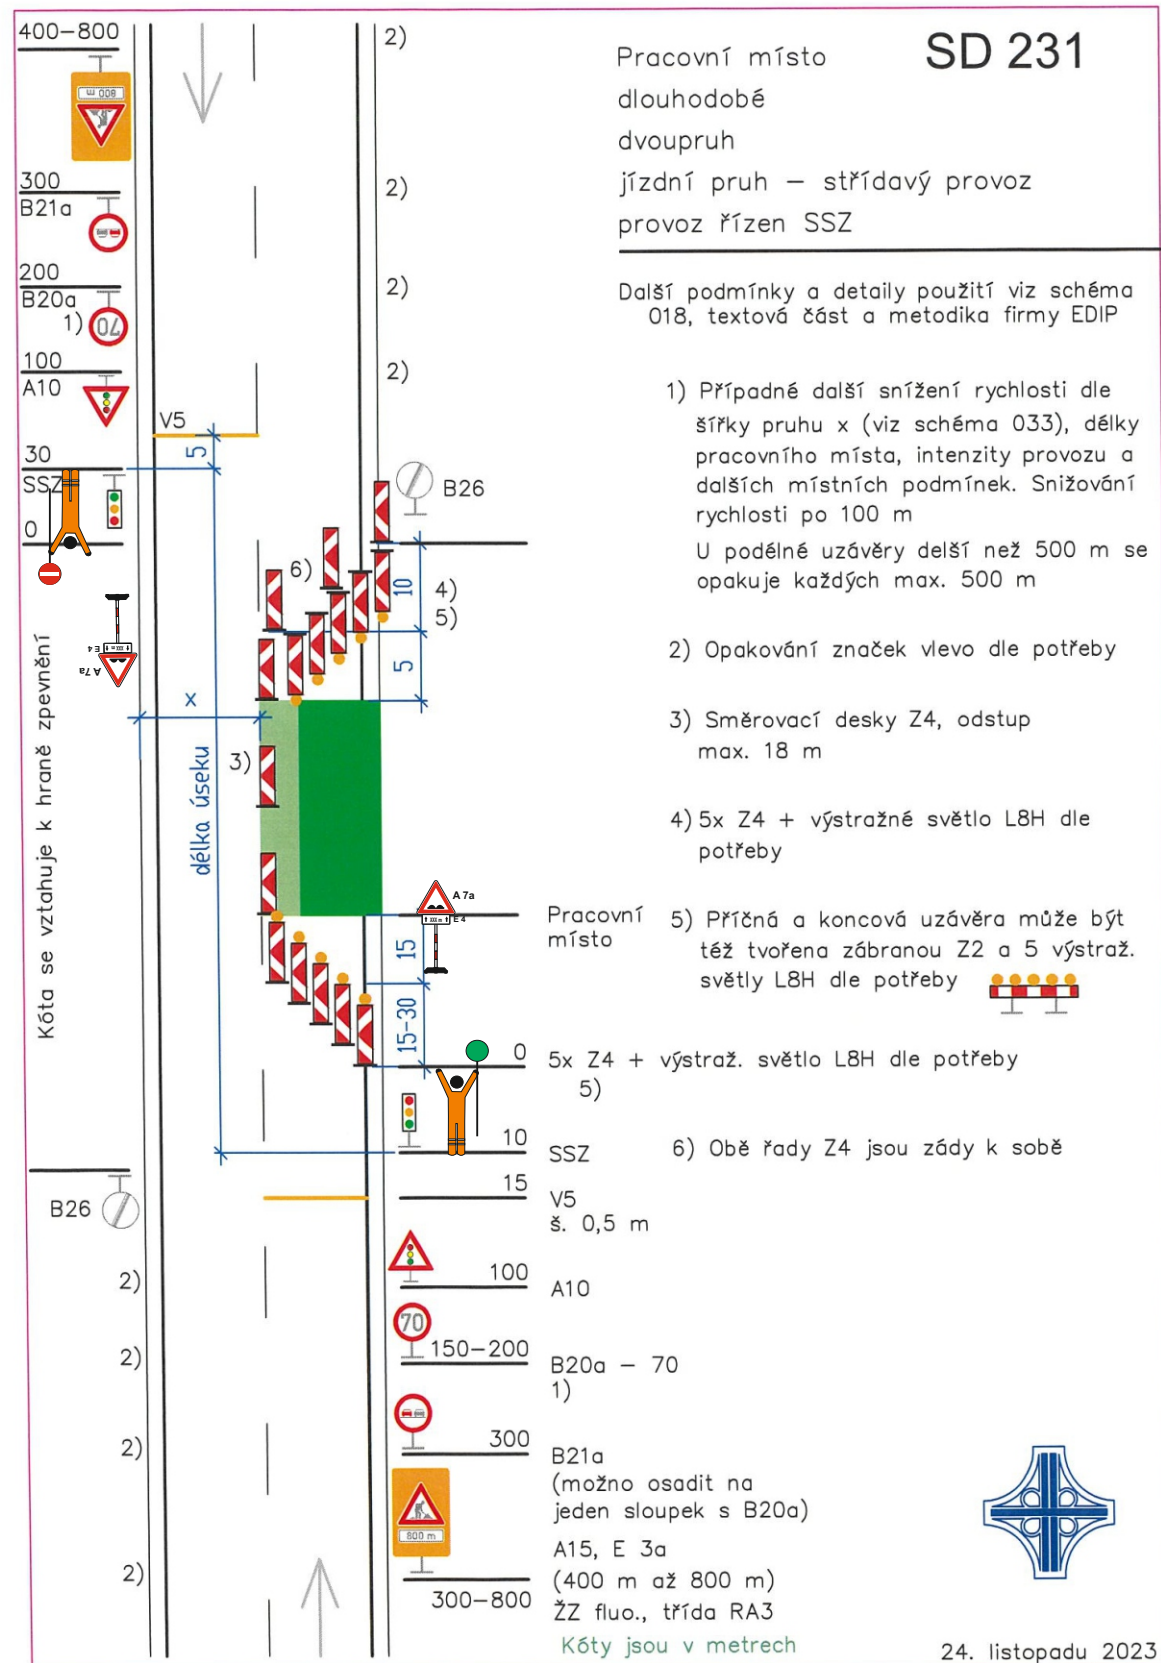

POZNÁMKA: V INTRAVILÁNU BEZ SNÍŽENÍ RYCHLOSTI

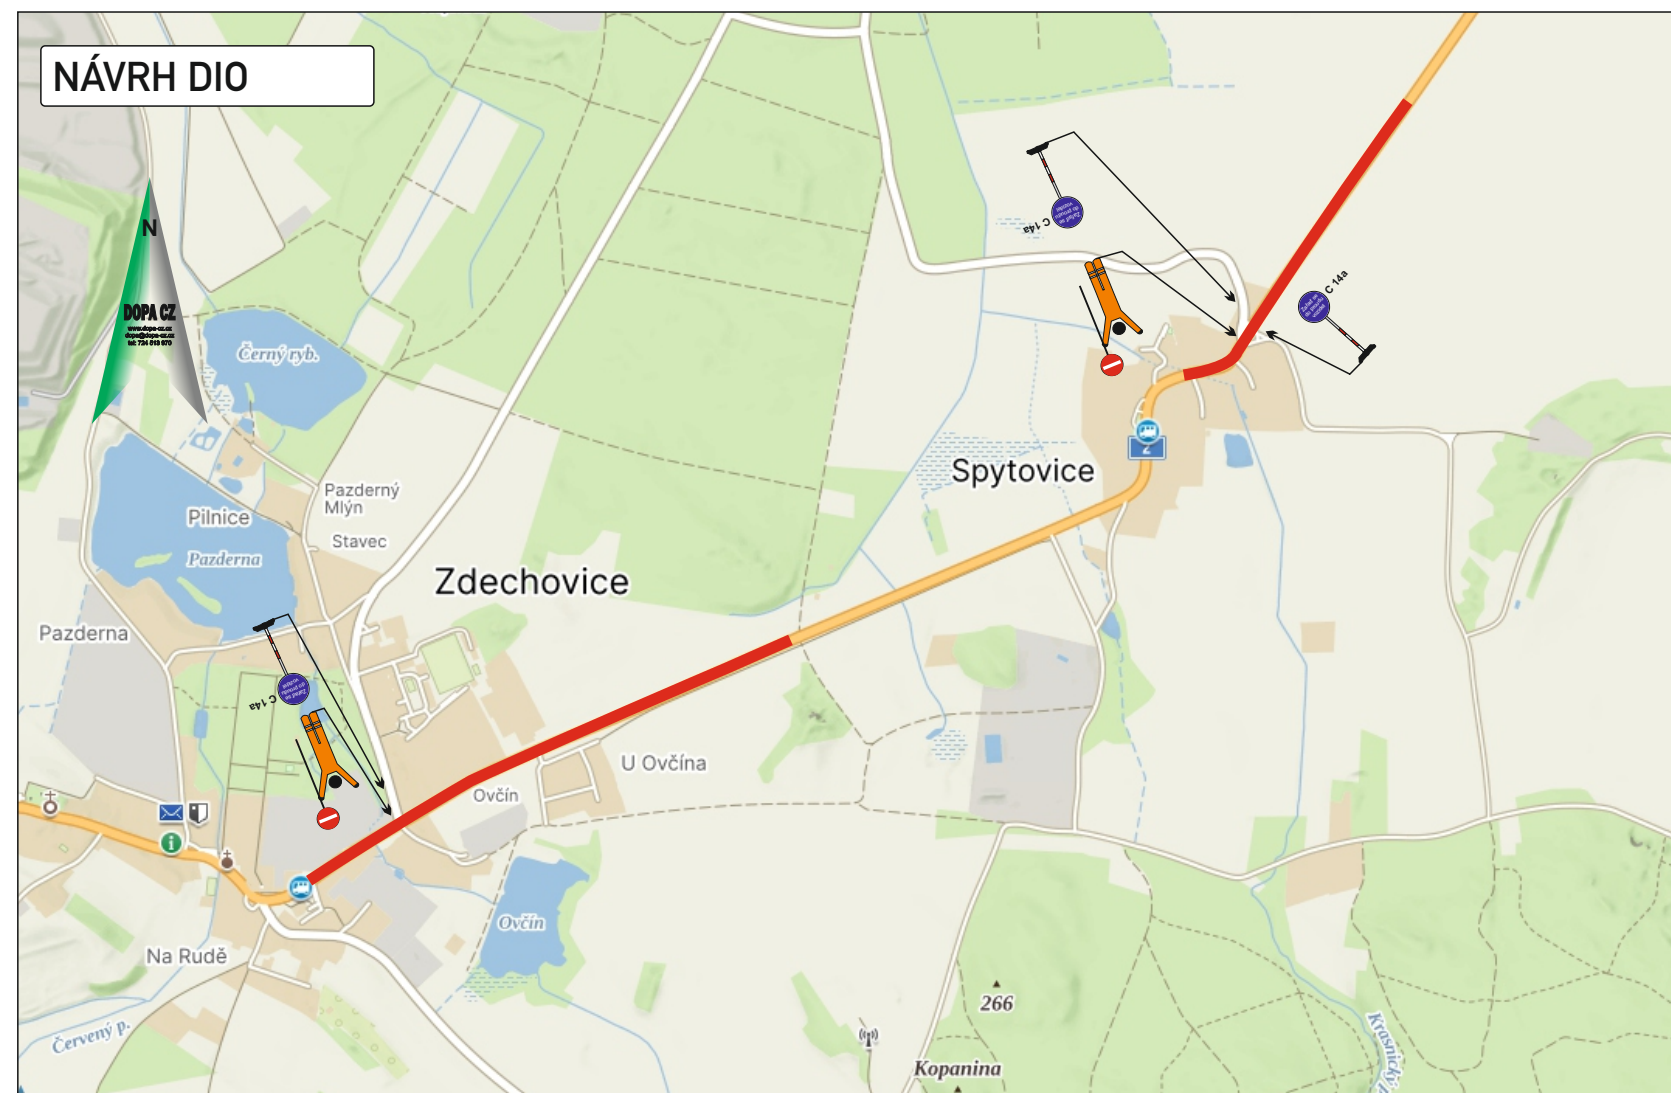

DETAIL DZ



Legenda:

- po polovinách uzavřený úsek komunikace

KRESLIL:	Ing. Martin Žalud			
ZPRACOVÁV:	Ing. Martin Žalud		www.dopa-cz.cz dopa@dopa-cz.cz	
TECH. KONTROLA:	Ing. Martin Žalud		tel: 724 513 970	
ZODPOV. PROJEKTANT:	Ing. Martin Žalud			
HLAVNÍ PROJEKTANT:	Ing. Martin Žalud			
KRAJ: PARDUBICKÝ	OKRES: PARDUBICE	OBEC: ZDECHOVICE – SPYTOVICE	STUPEŇ:	REALIZAČNÍ
INVESTOR: ŘEDITELSTVÍ SILNIC A DÁLNIC s.p.			ZAKÁZKA ČÍSLO:	D 25111
AKCE:			ARCHIVNÍ ČÍSLO:	
SILNICE I. TŘÍDY V PARDUBICKÉM KRAJI, OPRAVY AHV OBJEKT: PŘECHODNÉ DOPRAVNÍ ZNAČENÍ			DATUM:	10/2025
			FORMÁT:	A 3
			MÉRITKO:	--
OBSAH:			ČÍSLO SOUPRAVY:	ČÍSLO PŘÍLOHY:
ČÁSTEČNÁ UZÁVÍRKA 1/2 ZDECHOVICE – SPYTOVICE			A	1