


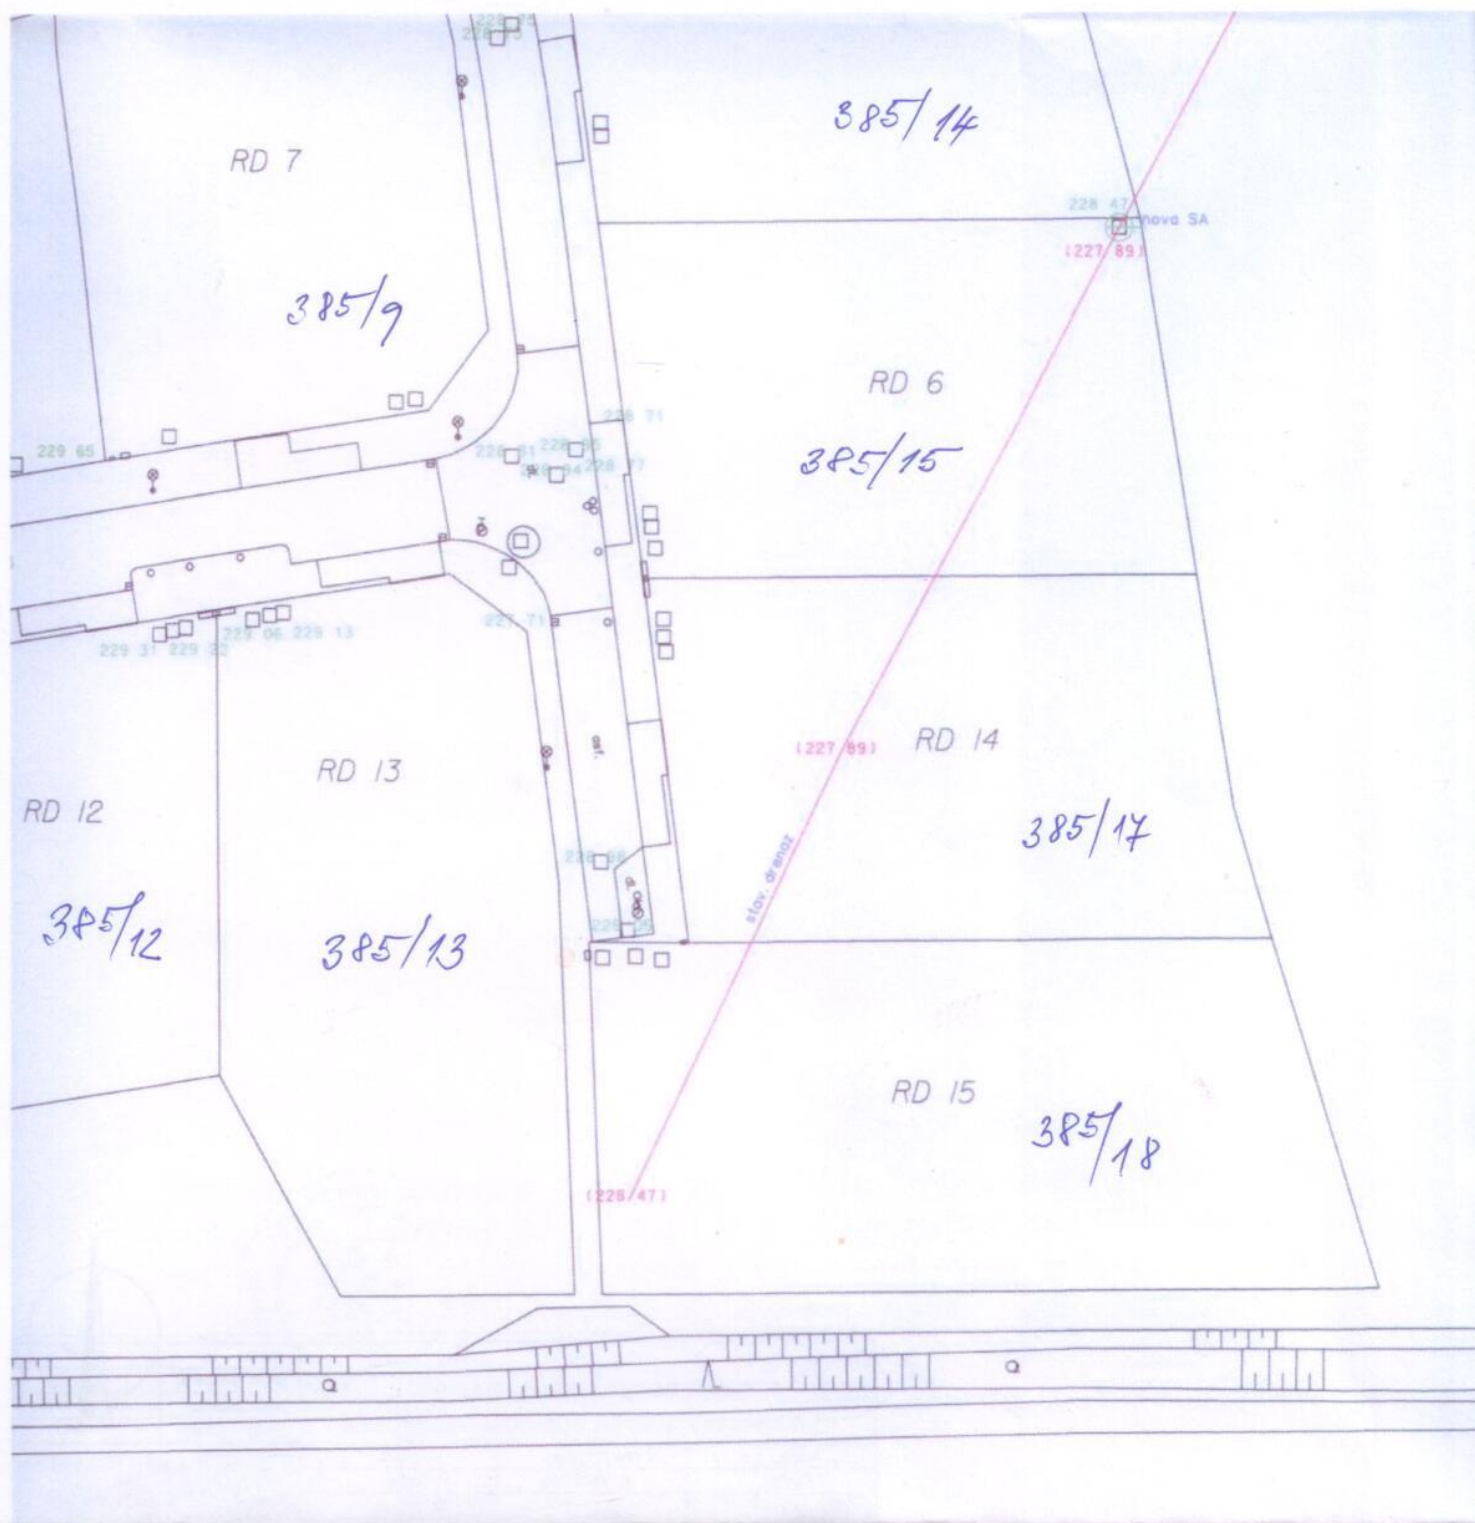

Upozornění zájemcům o koupi parcel:

Přes parcely č. RD 15 = p.p.č. 385/18, RD 14 = p.p.č. 385/17, RD 6 = p.p.č. 385/15, a p.p.č. 385/14 vede ve vytyčené poloze (červená čára) funkční betonové drenážní potrubí o průměru 200-300 mm v hloubce přibližně 90-120 cm, které nemá majitele. V označeném místě na parcele č. RD 6 = 385/15 je v rohu nová kontrolní šachta.

upraveno R. 7. 2014