ZÁHONY PŘED ZÁMKEM- ZÁHON 1

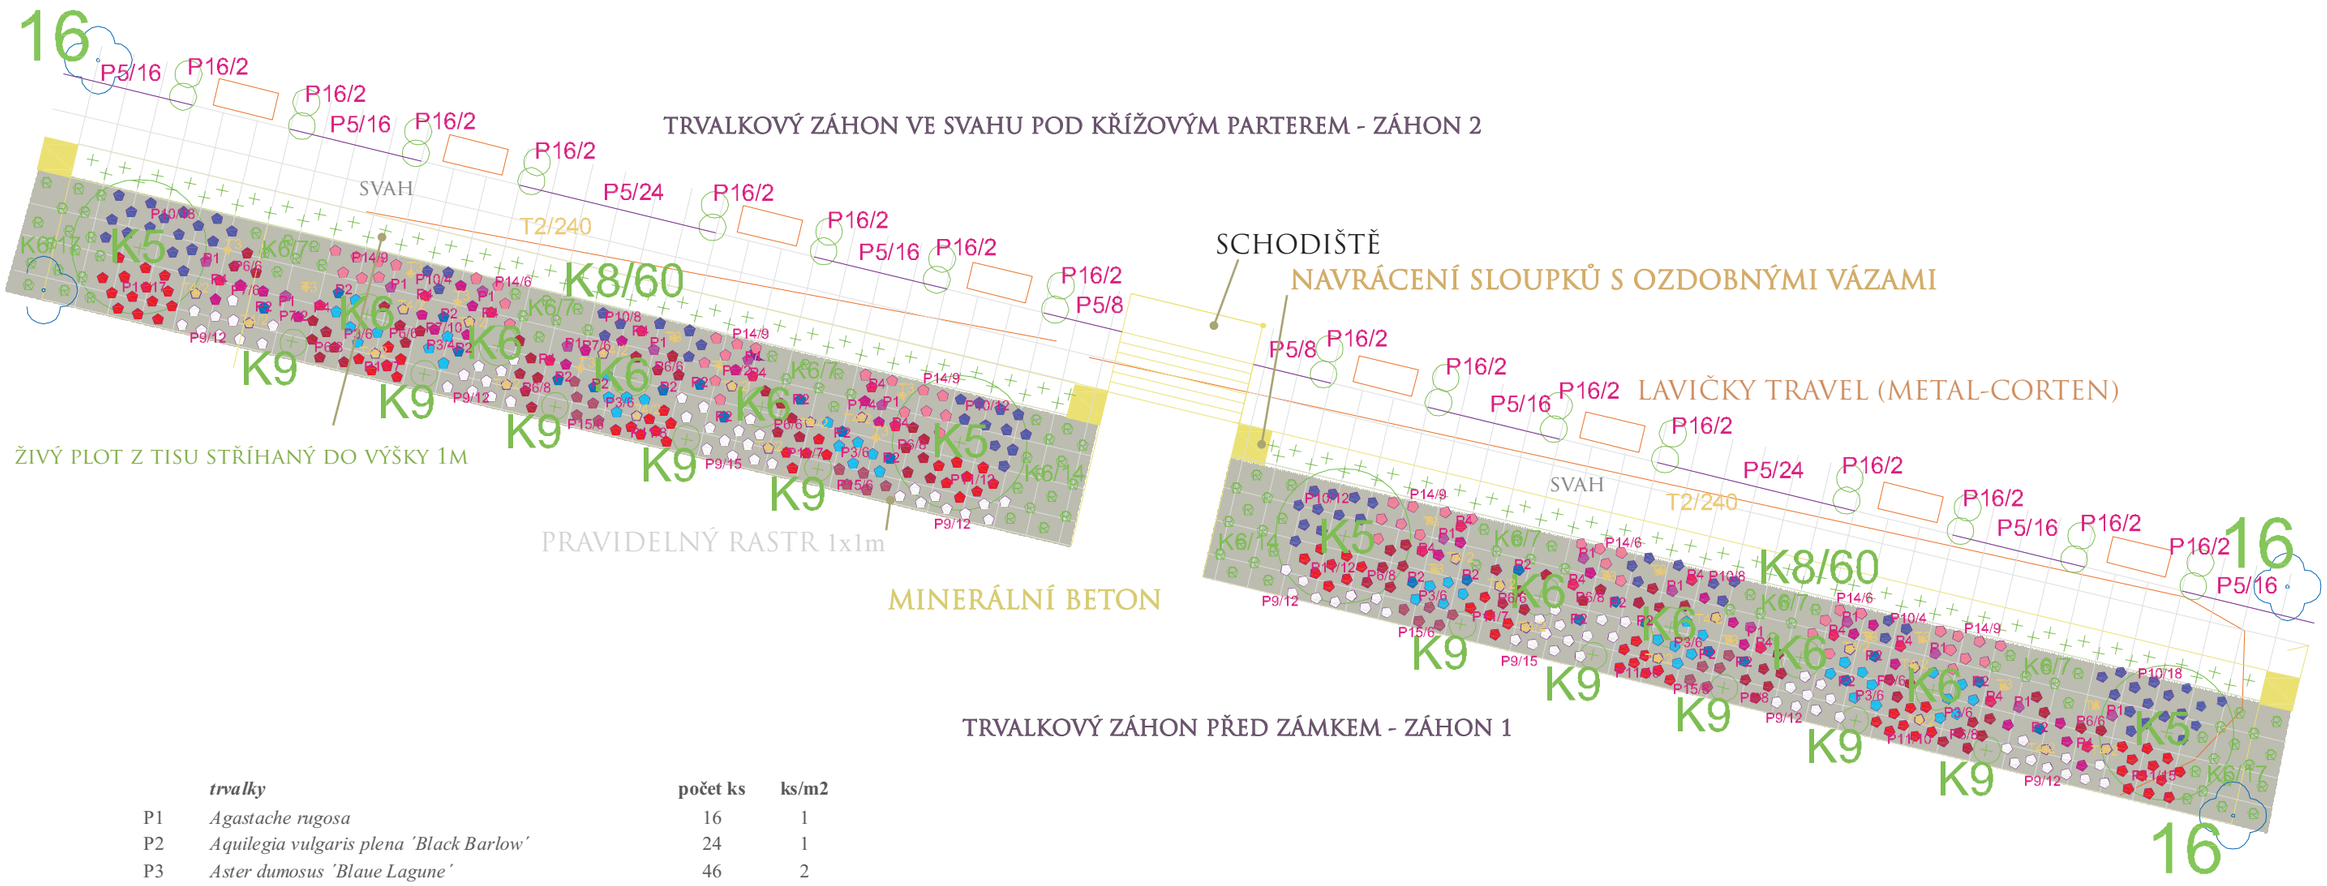

	trvalky	počet ks	ks/m2
P1	*Agastache rugosa*	16	1
P2	*Aquilegia vulgaris plena 'Black Barlow'*	24	1
P3	*Aster dumosus 'Blaue Lagune'*	46	2
P4	*Aster novea-angliae 'Purple Dome'*	18	1
P5	*Epimedium pinnatum ssp.colchicum*	160	4
P6	*Euphorbia amygdaloides 'Purpurea'*	98	2
P7	*Geranium phaeum*	30	2
P9	*Geranium x cantabrigiense 'Biokovo'*	102	3
P10	*Geranium x magnificum*	84	2
P11	*Heuchera micrantha 'Palace Purple'*	105	5
P14	*Salvia verticillata*	63	3
P15	*Sedum 'Matrona'*	26	2
P16	*Paeonia lactiflora 'Avalanche'*	32	2
		804	

	trávy	počet ks	ks/m2
T2	*Carex morowii 'Ice Dance'*	480	4
T3	*Panicum virgatum 'Rotstrahlbusch'*	18	1
T4	*Pennisetum alopecuroides 'Hameln'*	44	2
		542	

	jehličnaté keře	český název	počet ks	ks/m2
K8	*Taxus baccata*	svída	120	2
K9	*Buxus sempervirens - koule*	zimostráz	10	1
			130	

	listnaté keře	český název	počet ks	ks/m2
K5	*Magnolia x loebneri 'Leonard Messel'*	šácholan	4	1
K6	*Rosa 'Iceberg'*	růže	104	1
K7	*Rosa sp. - stromková*	růže	8	1
			116	

TRVALKY, TRÁVY, MOBILIÁŘ, CESTY A DROBNÁ ARCHITEKTURA NENÍ SOUČÁSTÍ ROZPOČTU TÉTO PROJEKTOVÉ DOKUMENTACE !!

OBNOVA BAROKNÍHO PARKU ZÁMKU VE ZDECHOVICÍCH

Zodpovědný projektant:	Ing. Kateřina Dvořáková, DiS.	Vypracoval:	Ing. Kateřina Dvořáková, DiS.	**Ing. Kateřina Dvořáková, DiS.** IČ:86 91 67 18 Kokořínská 590, 276 01 Mělník tel: 777 195 605 info@zahradydvorakova.cz www.zahradydvorakova.cz
Kraj: Pardubický	Obec: Zdechovice	Zadavatel: Obec Zdechovice, Zdechovice 96, Zdechovice IČ:00274623		
Akce:	OBNOVA BAROKNÍHO PARKU ZÁMKU VE ZDECHOVICÍCH	Formát:	2 xA4	
		Datum:	12/2013	Číslo paré:
Název:	**ZÁHONY PŘED ZÁMKEM - záhon 1 - detail**	Stupeň PD:	DPS	
		Měřítko:		Číslo výkresu: **3.1**