


# OBNOVA BAROKNÍHO PARKU ZÁMKU VE ZDECHOVICÍCH

## VÝKAZ VÝMĚR 1 : 1000

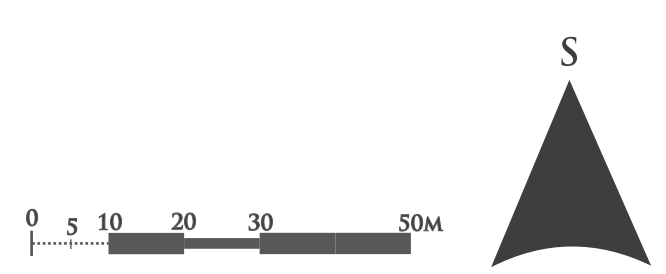

**LEGENDA**

**VÝKAZ VÝMĚR**

T	TRÁVNÍK PARKOVÝ	46 610 m <sup>2</sup> (z toho 38 265 m <sup>2</sup> již založeno)
TZ	TRÁVNÍK ZÁTĚŽOVÝ	522 m <sup>2</sup>
HP	HABROVÝ ŽIVÝ PLOT	304 m <sup>2</sup>
Z	ZÁHON	300 m <sup>2</sup>

	STÁVAJÍCÍ OBJEKTY
	MAPA KATASTRU
	PARCELNÍ ČÍSLA
	HRANICE ŘEŠENÉHO ÚZEMÍ

**SÍTĚ TECHNICKÉHO VYBAVENÍ**

**NOVÉ VEDENÍ STOKOVÉ SÍTĚ**

- návrh jednotkové stokové sítě
- návrh dešťové stokové sítě
- návrh spálové stokové sítě
- odpady od okapových svodů
- revizní šachty na odpadech
- lapáče sítěných splavenin
- telefonická

**NOVÉ ROZVODY VŘEJNÉHO OSVĚTLENÍ A NN**

- A – 1x svítidlo
- ⊗ B – 1x svítidlo zárovňové nástěnné "MASSIVE" Lino
- kabel CYKY-J 4x10 pro napájení VO (1,2) + zemniční pásek FeZn 4x30 mm v pískovém loži ve výkopu v zemi (min. krytí 0,7m)
- kabel CYKY-J 4x10 pro napájení VO (1,2) v trubce KÖPÖFLEX KF 09063 pod komunikací (vjezdy) (min. krytí 0,7m a 1m – zámečkový dvůr) + zemniční pásek FeZn 4x30 mm
- kabel CYKY-J 5x4 resp. 3x2,5 pro napájení VO (3) v pískovém loži ve výkopu v zemi (min. krytí 0,7m)
- kabel CYKY-J 3x2,5 pro napájení VO (3) v trubce KÖPÖFLEX KF 09063 pod komunikací (vjezdy) (min. krytí 1m)
- MK1 – rozvodná krabice "HENSEL" KF 9045, 5-ti pólová svorkovnice do 4 mm<sup>2</sup>, IP65
- MK2 – rozvodná krabice "HENSEL" KF 9025, 5-ti pólová svorkovnice do 2,5 mm<sup>2</sup>, IP65

OBNOVA BAROKNÍHO PARKU ZÁMKU VE ZDECHOVICÍCH		
Zodpovědný projektant:	Ing. Kateřina Dvořáková, DIS. Vypracoval:	Ing. Kateřina Dvořáková, DIS.
Kraj:	Pardubický	Obec: Zdechovice
Zadavatel:	Obec Zdechovice, Zdechovice 96, Zdechovice IČ:00274623	
Akce:	OBNOVA BAROKNÍHO PARKU ZÁMKU VE ZDECHOVICÍCH	Formát: 8 xA4
Název:	VÝKAZ VÝMĚR	Datum: 12/2013
		Stupeň PD: DPS
	Měřítko: 1 : 1000	Číslo paré: Číslo výkresu: 5