


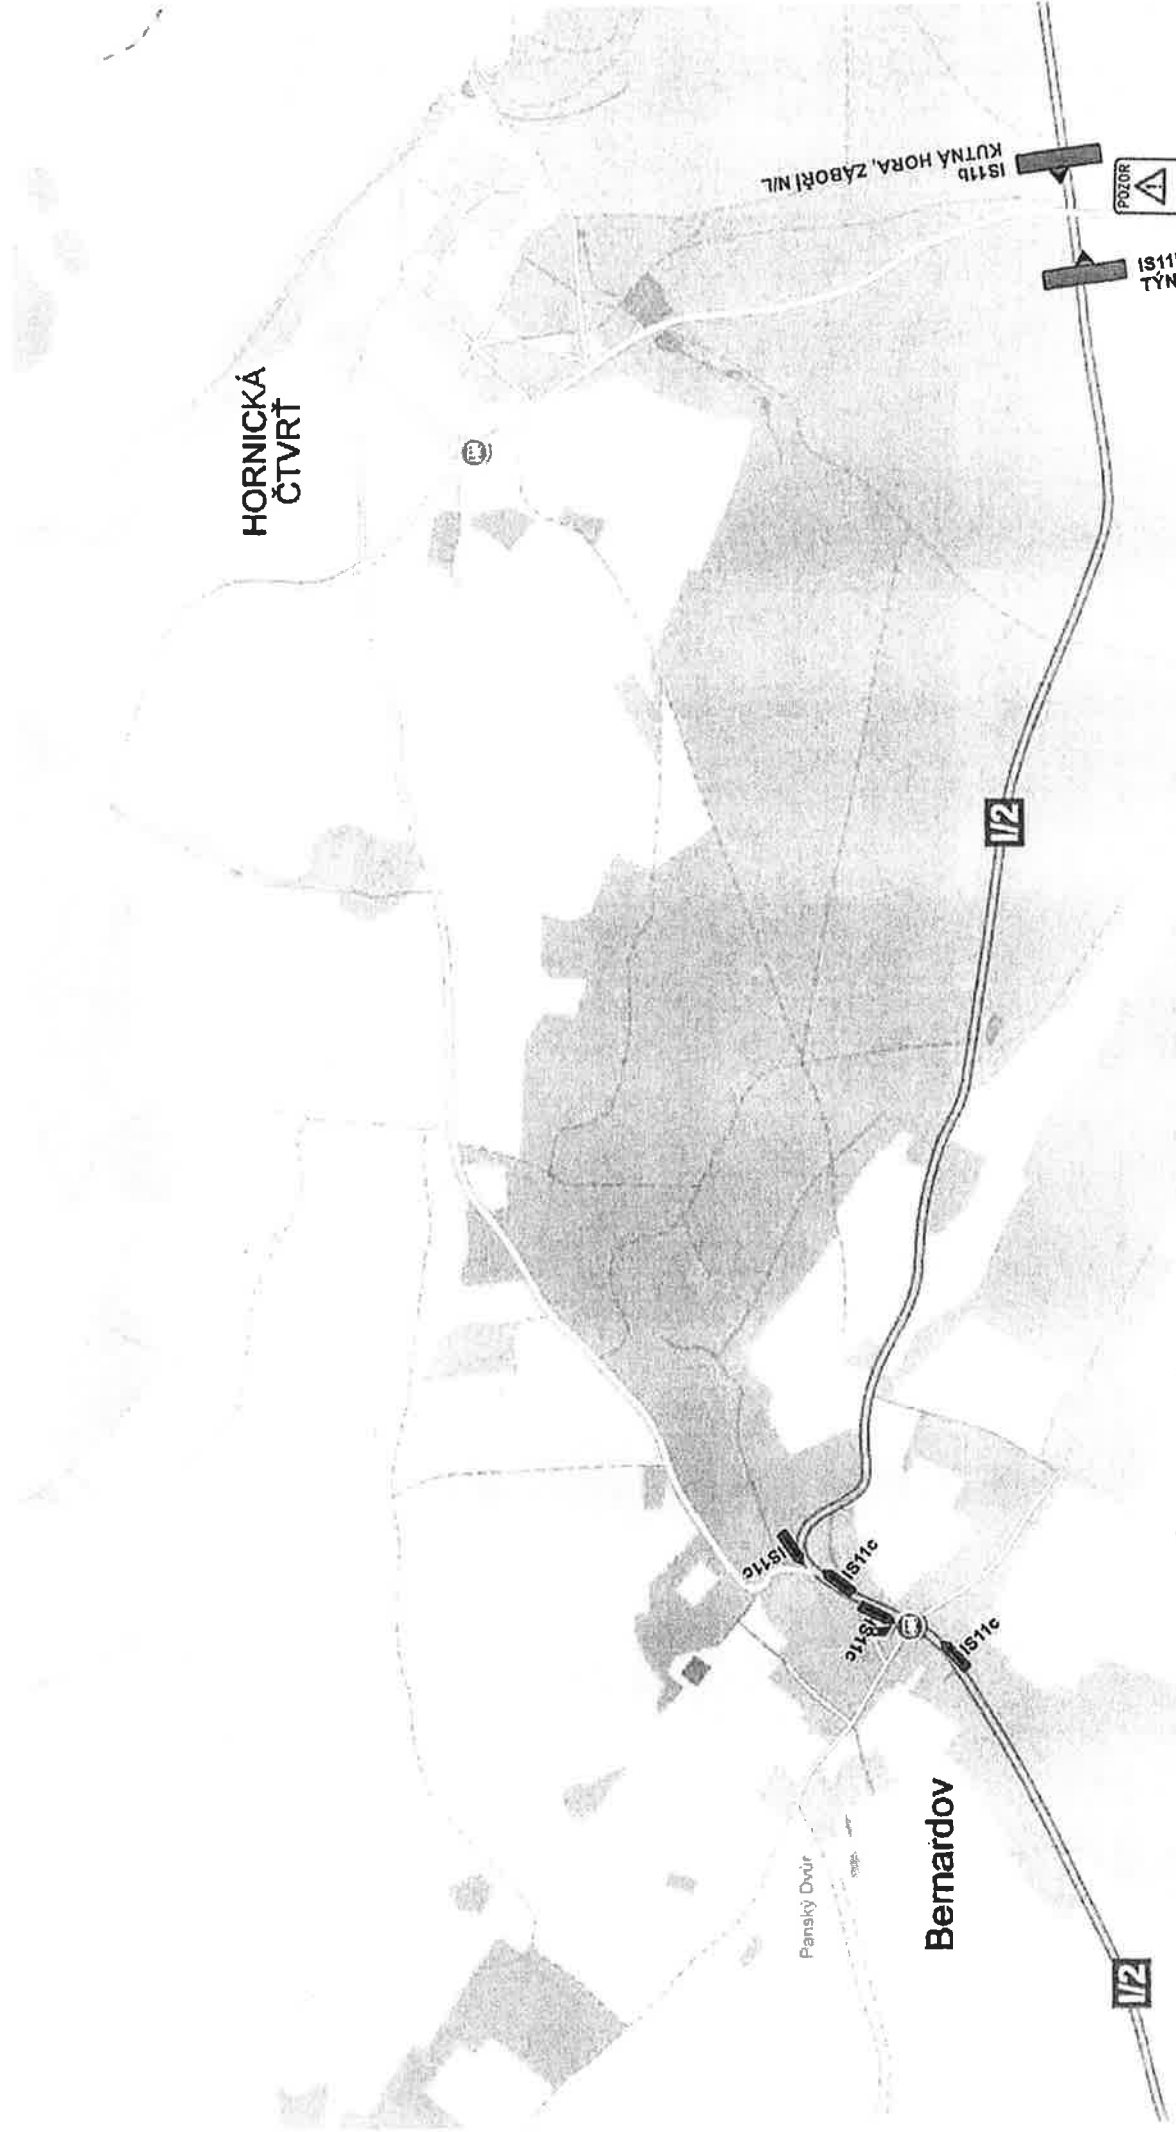

HORNICKÁ
ČTVRT

IS11b
KUTNÁ HORA, ZABOŘÍ N/L



IP22 - SILNICE II/327
ZABOŘÍ N/L - TÝNEC N/L
UZAVŘENA

IS11b
TÝNEC N/L

I/2

IS11c

IS11c

IS11c

Bernardov

Panský Dvůr

I/2

KRAJSKÝ ÚŘAD
PARDUBICKÉHO KRAJE
Odbor dopravy
a silničního hospodářství
2008

příloha k č. j. 276 44448/2016-24

SEDOS		DOPRAVNÍ ZNAČENÍ	
Zodpovědná osoba: Tomáš Blahos	Vypracoval: Tomáš Vydra	Kontrola: Tomáš Vydra	Formát: A4
Objednatel: Mert Bau			Měřítka: Datum: 05/2018
Akce: Týnec n/L - oprava povrchu komunikace II/327			Účel: PSP
Cílový výřez:			Page 2
Návrh DIO - SITUACE BERNARDOV, HORNICKÁ ČTVRT			