

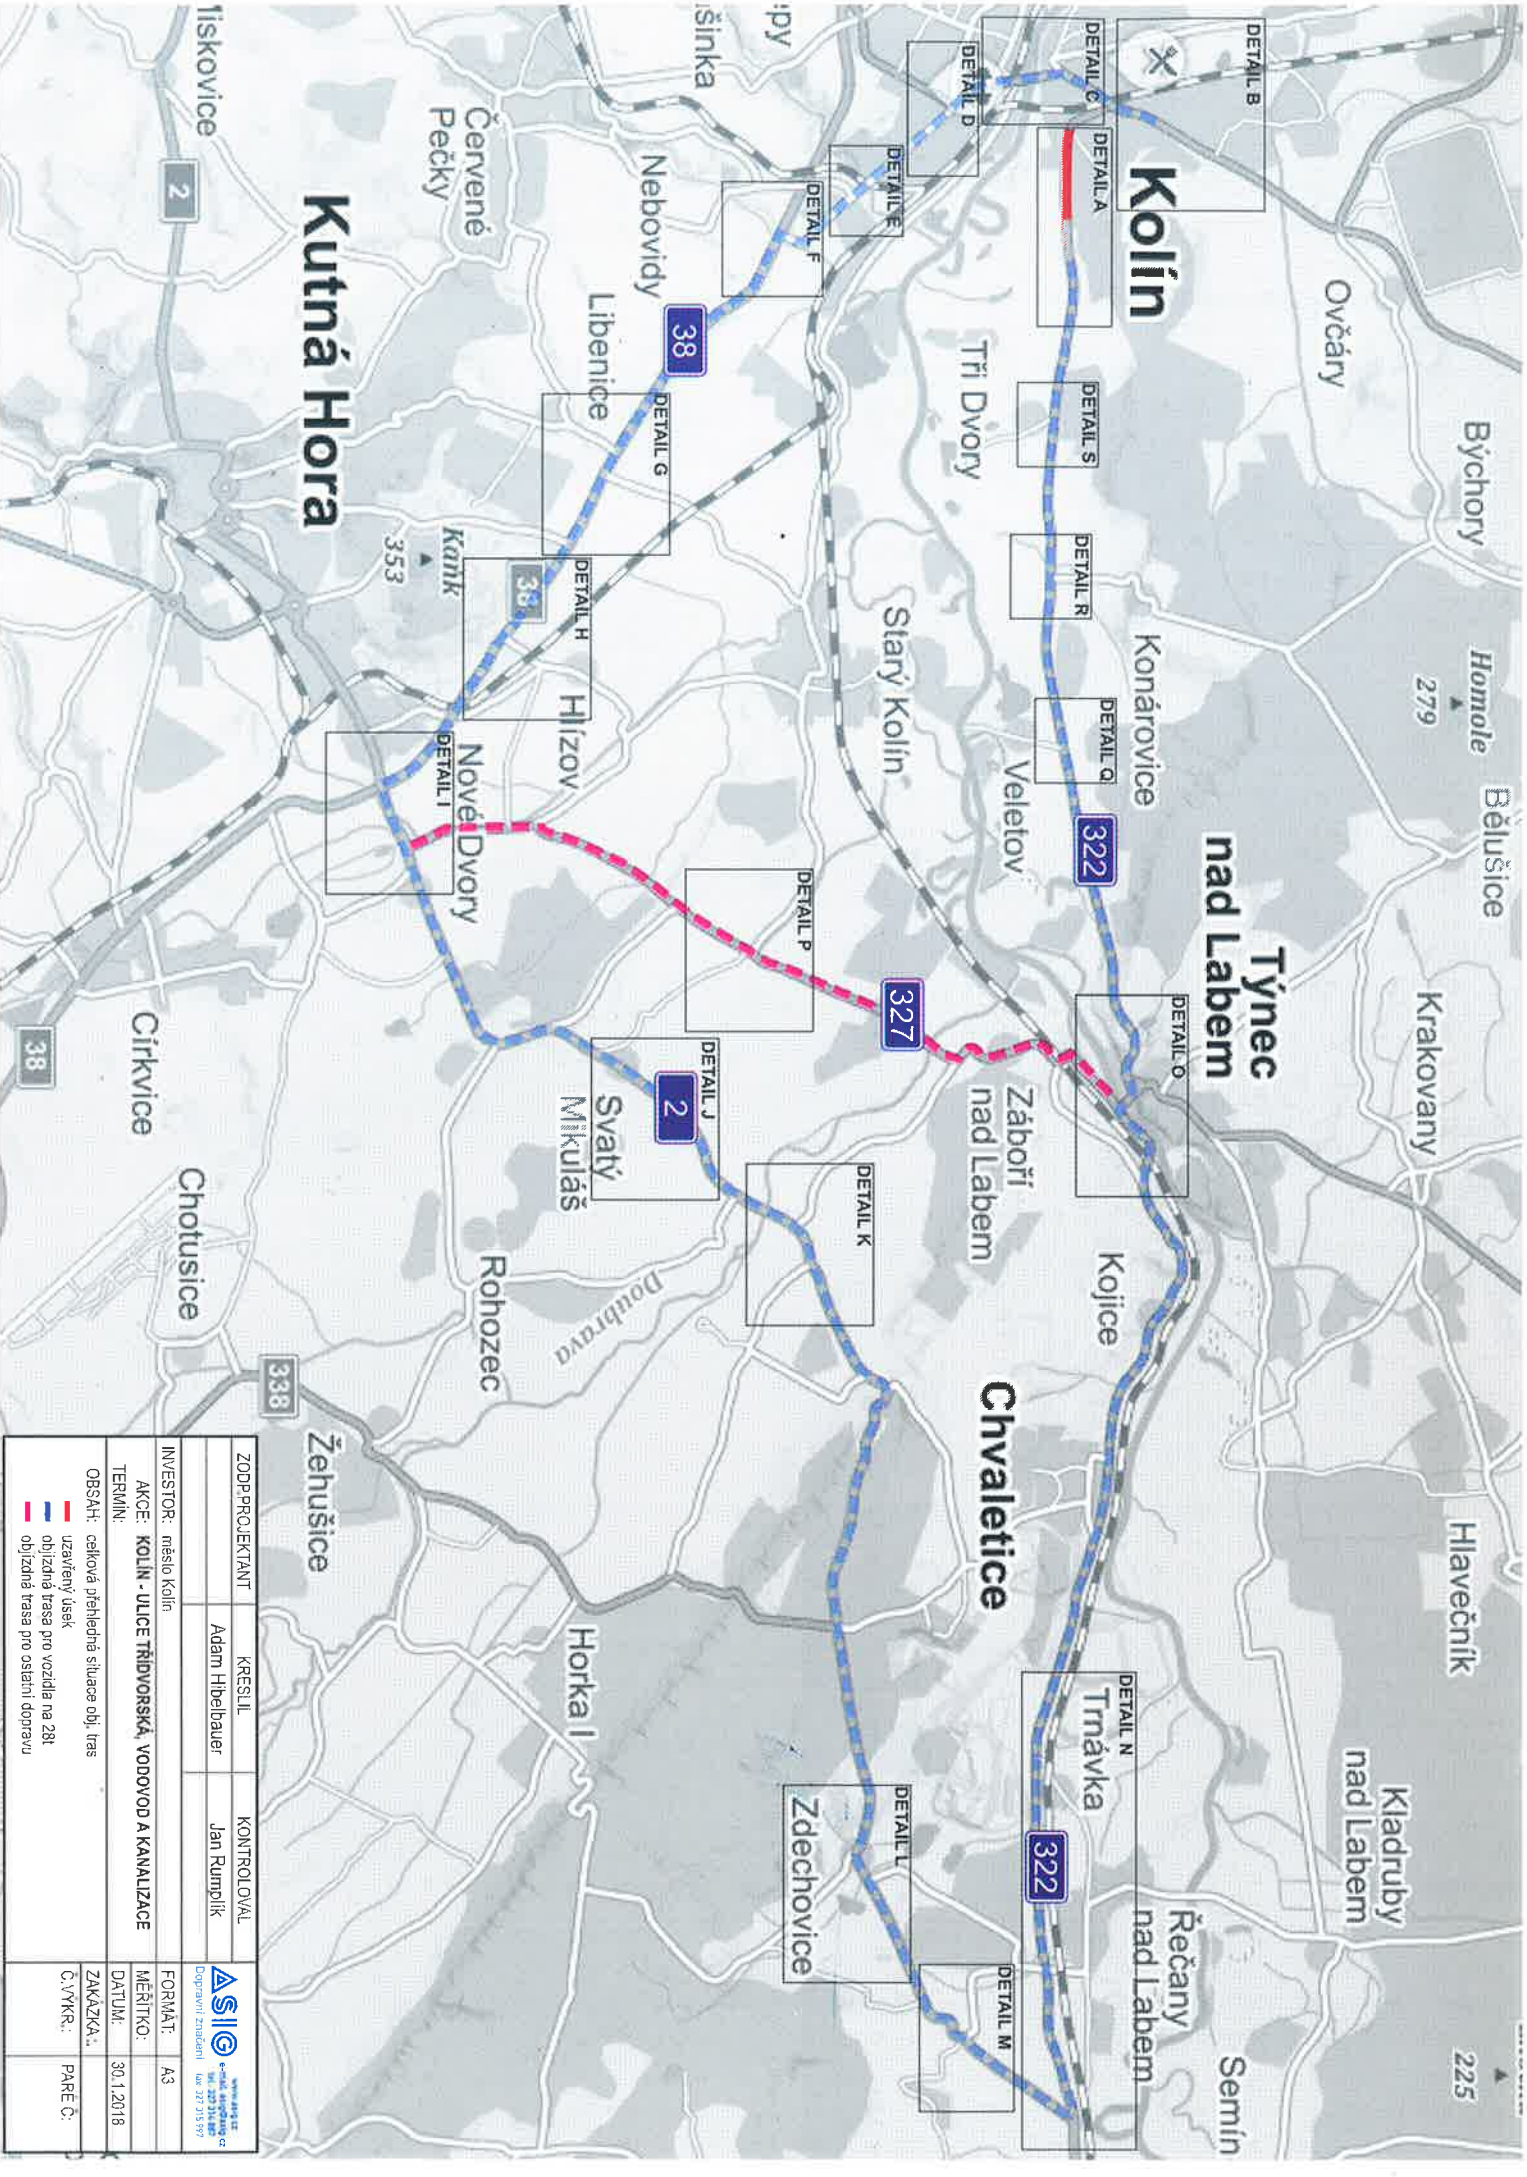


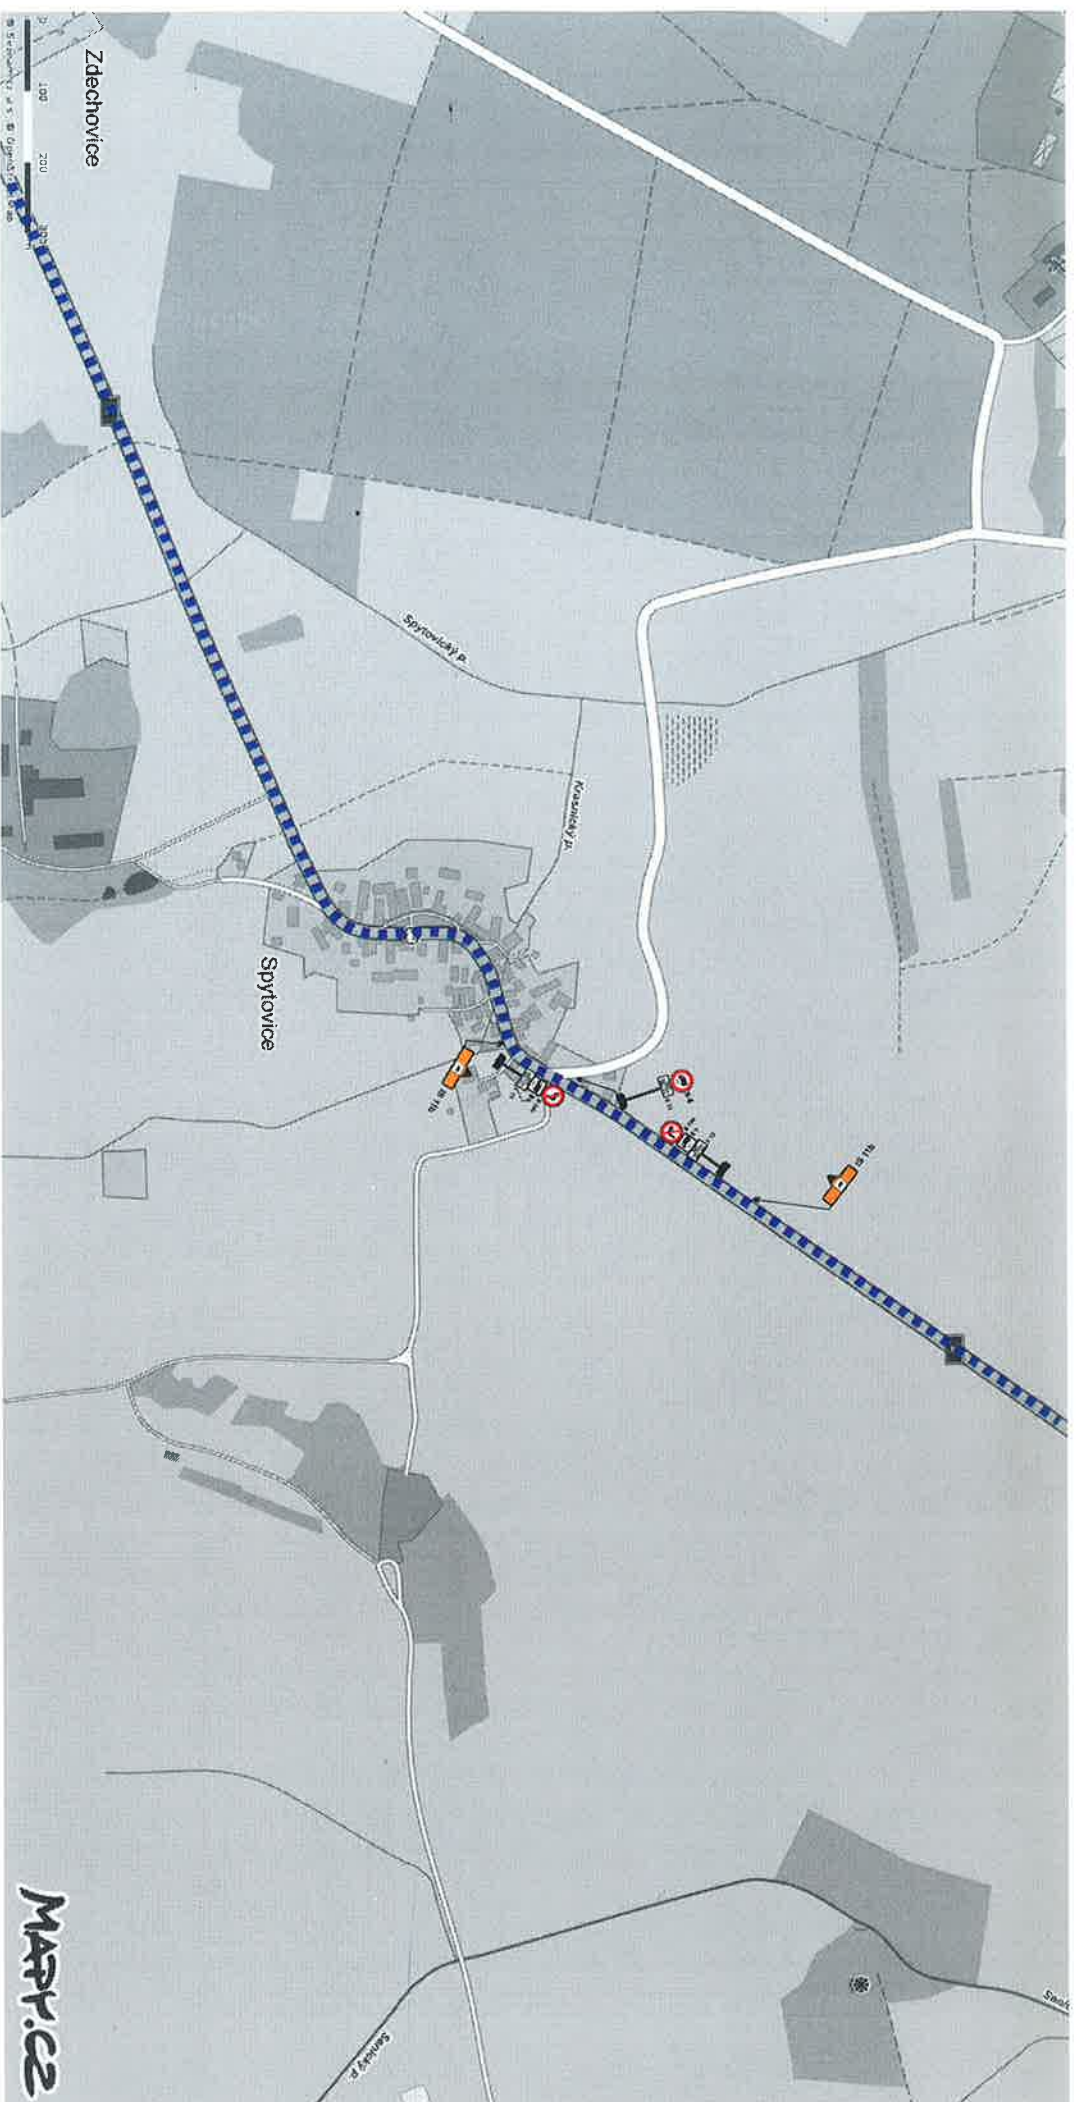

ZODP. PROJEKTANT		KRESLIL	KONTROLOVAL	 www.asio.cz e-mail: info@asio.cz tel: 223 314 897 fax: 223 315 977
		Adam Hibelbauer	Jan Rumpík	
INVESTOR: město Kolín				FORMÁT: A3
AKCE: KOLÍN - ULICE TRÍDVORSKÁ, NODOVOD A KANALIZACE				MĚŘÍTKO:
TERMIN:				DATAUM: 30.1.2018
OBSAH: celková přehledná situace obj. tras				ZNAČKA: C. VVKR.
— uzavřený úsek				PÁŘ. Č.:
— objízdná trasa pro vozidla na 28t				
— objízdná trasa pro ostatní dopravu				

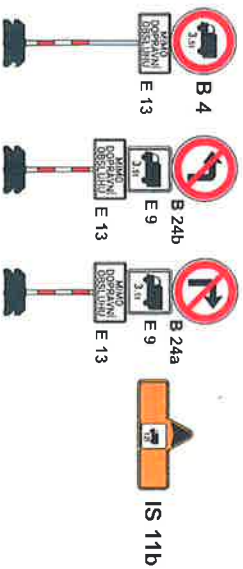

DETAIL DZ

[illegible]

Legenda:

-  - uzavřený úsek komunikace
-  - navržená objízdná trasa pro vozidla nad 12t
-  - navržená objízdná trasa pro ostatní dopravu

