



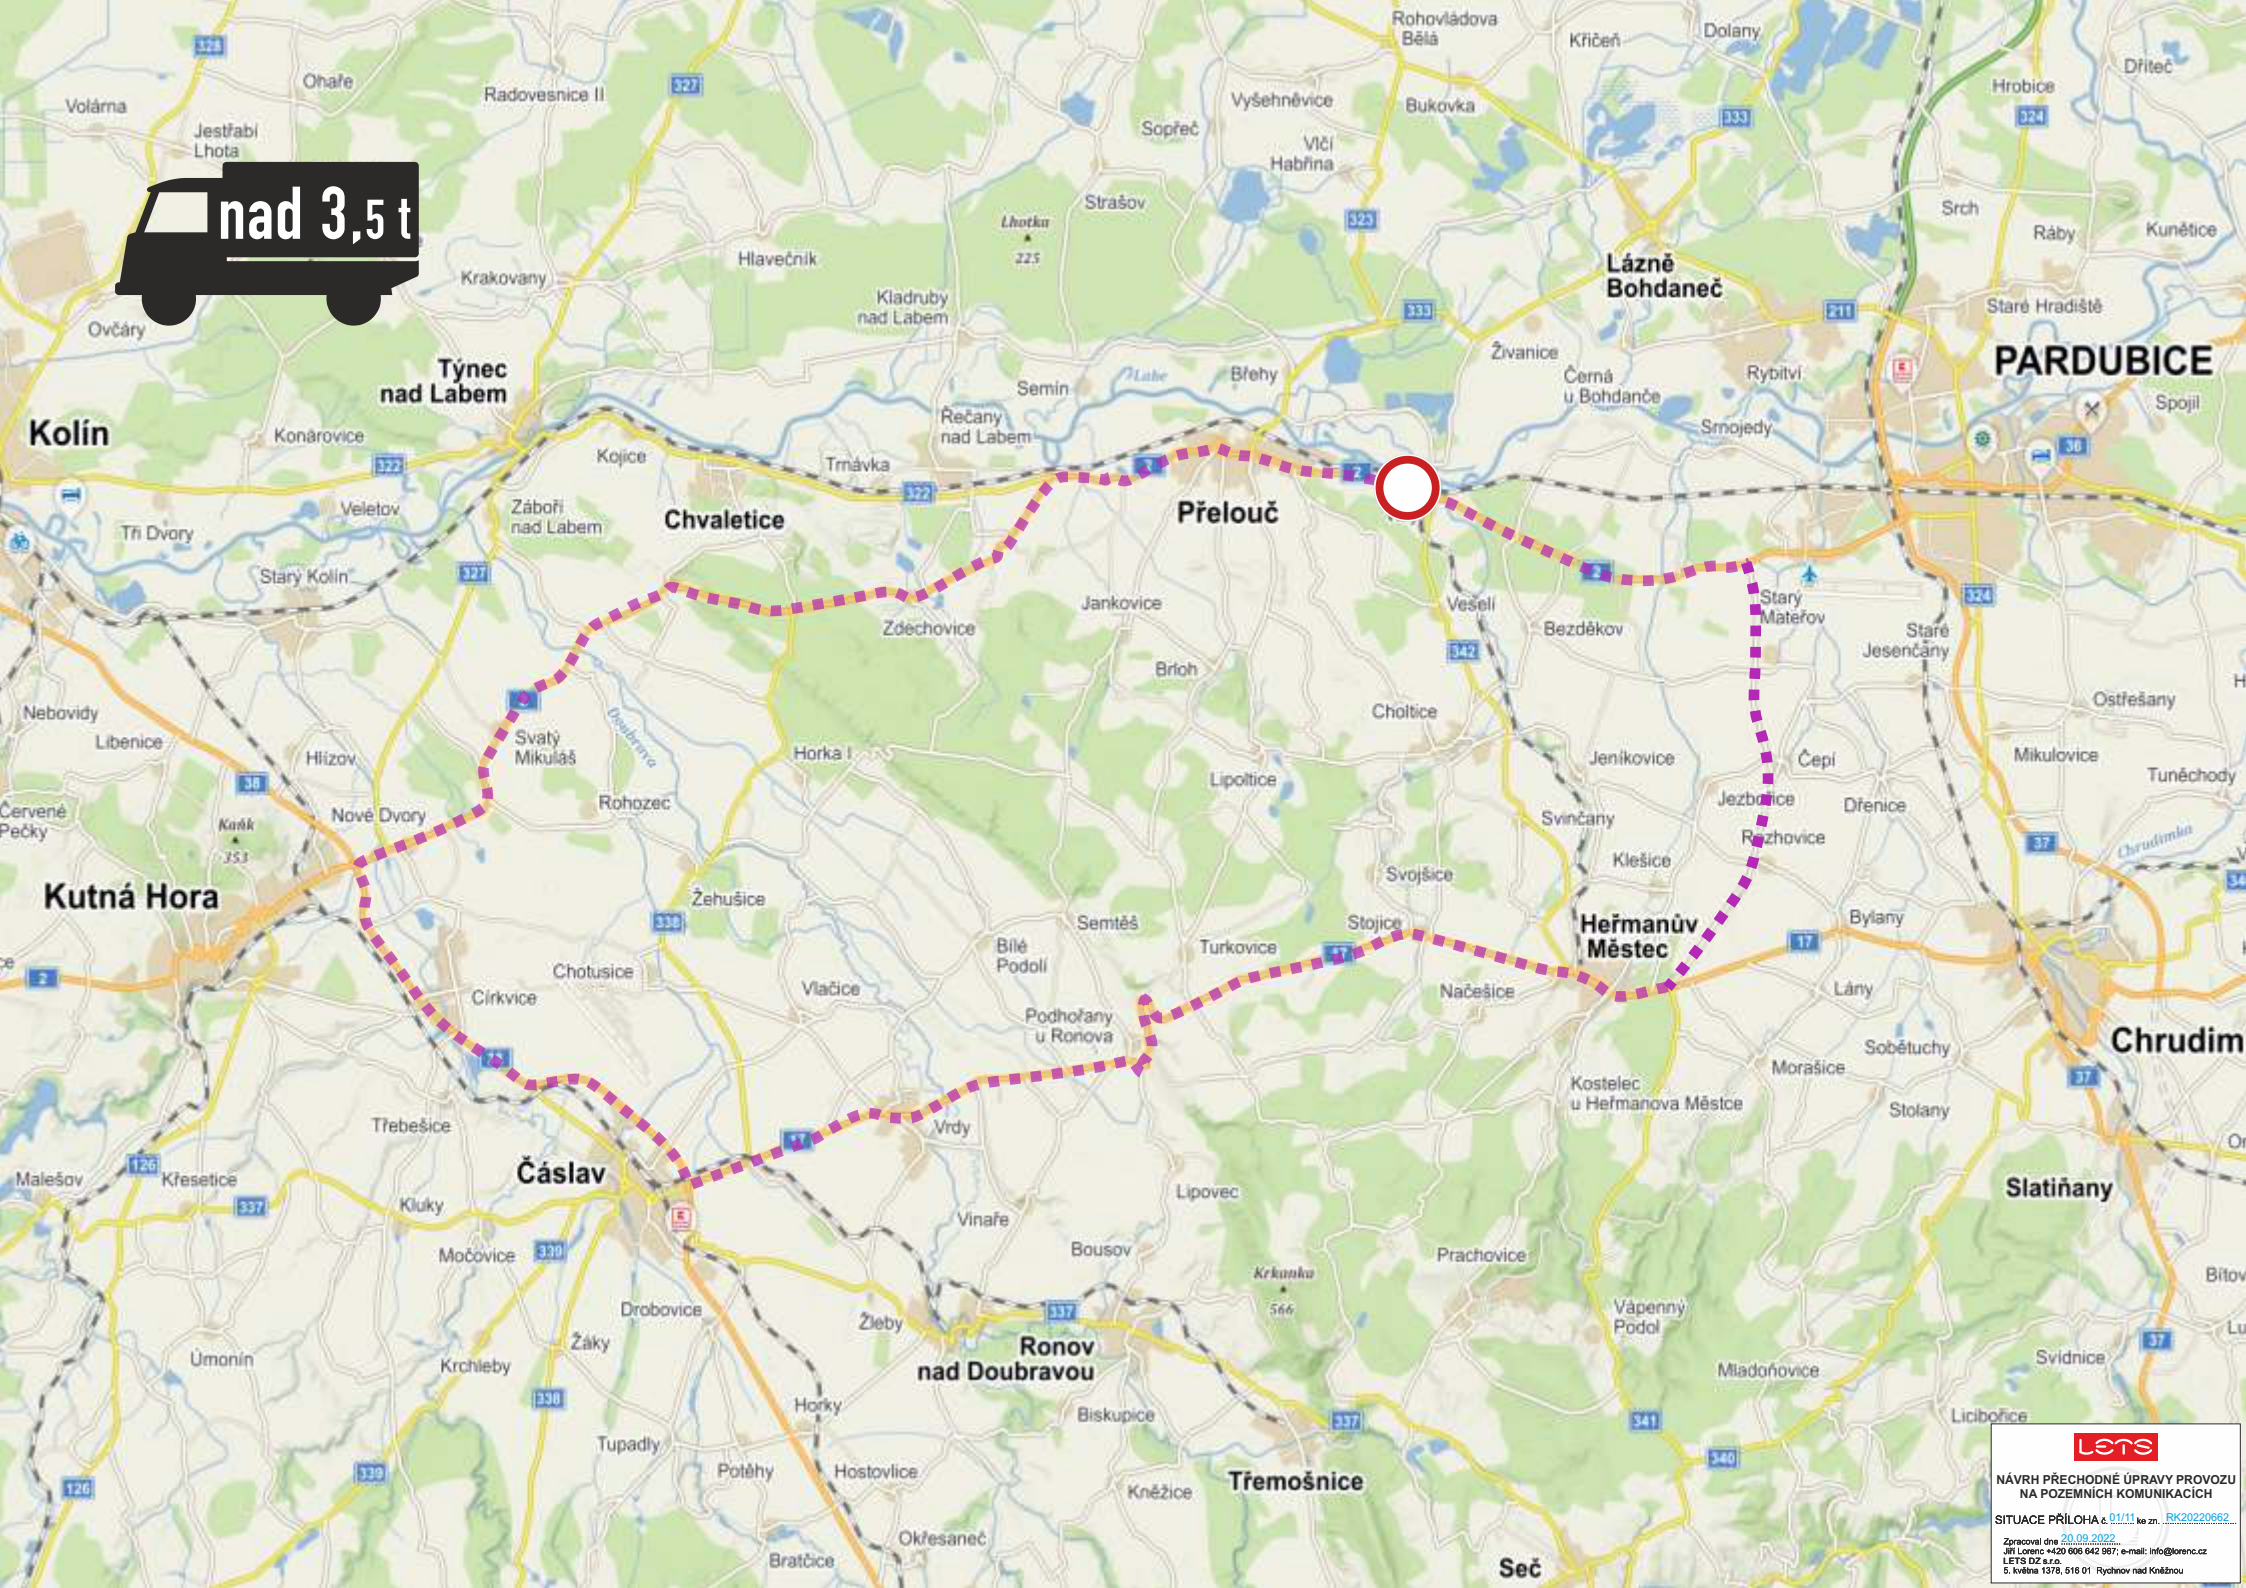

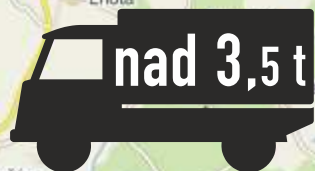

KUTNÁ HORA
PŘELOUČ

KUTNÁ HORA
PŘELOUČ

KUTNÁ HORA
PŘELOUČ

KUTNÁ HORA
PŘELOUČ

KUTNÁ HORA
PŘELOUČ

KUTNÁ HORA
PŘELOUČ

PARDUBICE

PARDUBICE

PARDUBICE

PARDUBICE

PARDUBICE

PARDUBICE

PARDUBICE

PARDUBICE

PŘELOUČ

POZOR

ŽELEZNIČNÍ PŘEJEZD
NA 1/2 ve VALECH
UZAVŘEN
OD 07.11.2022

7,5t

VÍM
DOPRAVNÍ
OBSLUHY
a LINKY BUS



lets


NÁVRH PŘECHODNÉ ÚPRAVY PROVOZU
NA POZEMNÍCH KOMUNIKACÍCH

SITUACE PŘÍLOHA 2 02/11 ke zn. RK20220662

Zpracoval dne 20.09.2022
Jiří Lorenc +420 606 642 987; e-mail: info@lorenc.cz
LET'S DZ s.r.o.
6. května 1379, 516 01 Rychov nad Kněžnou



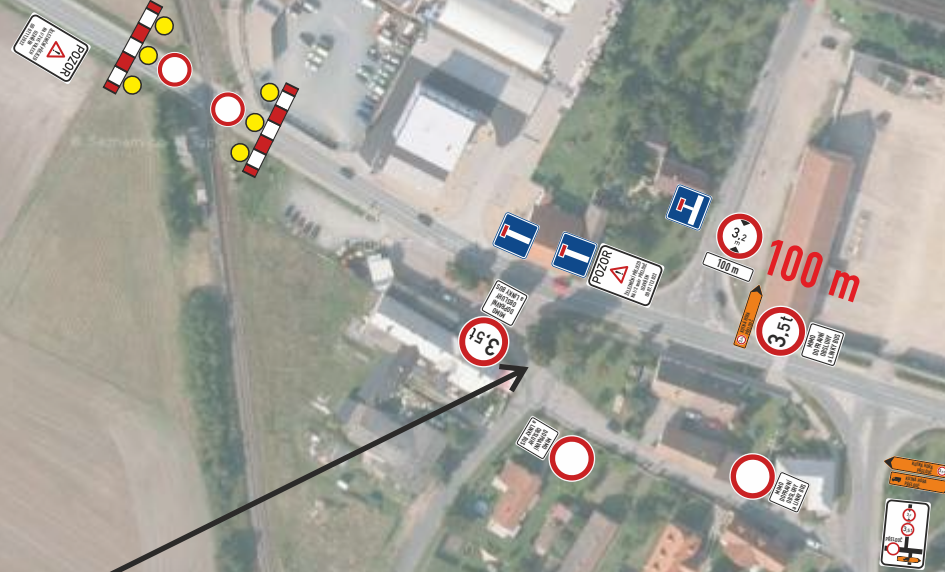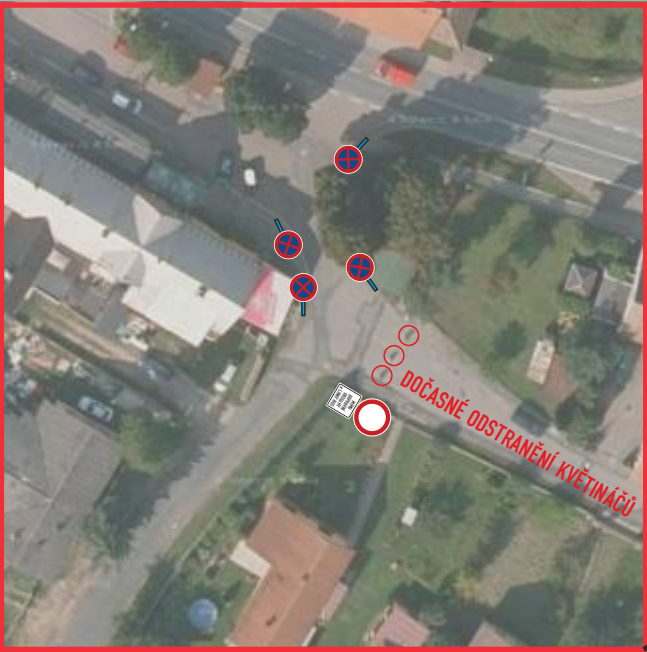

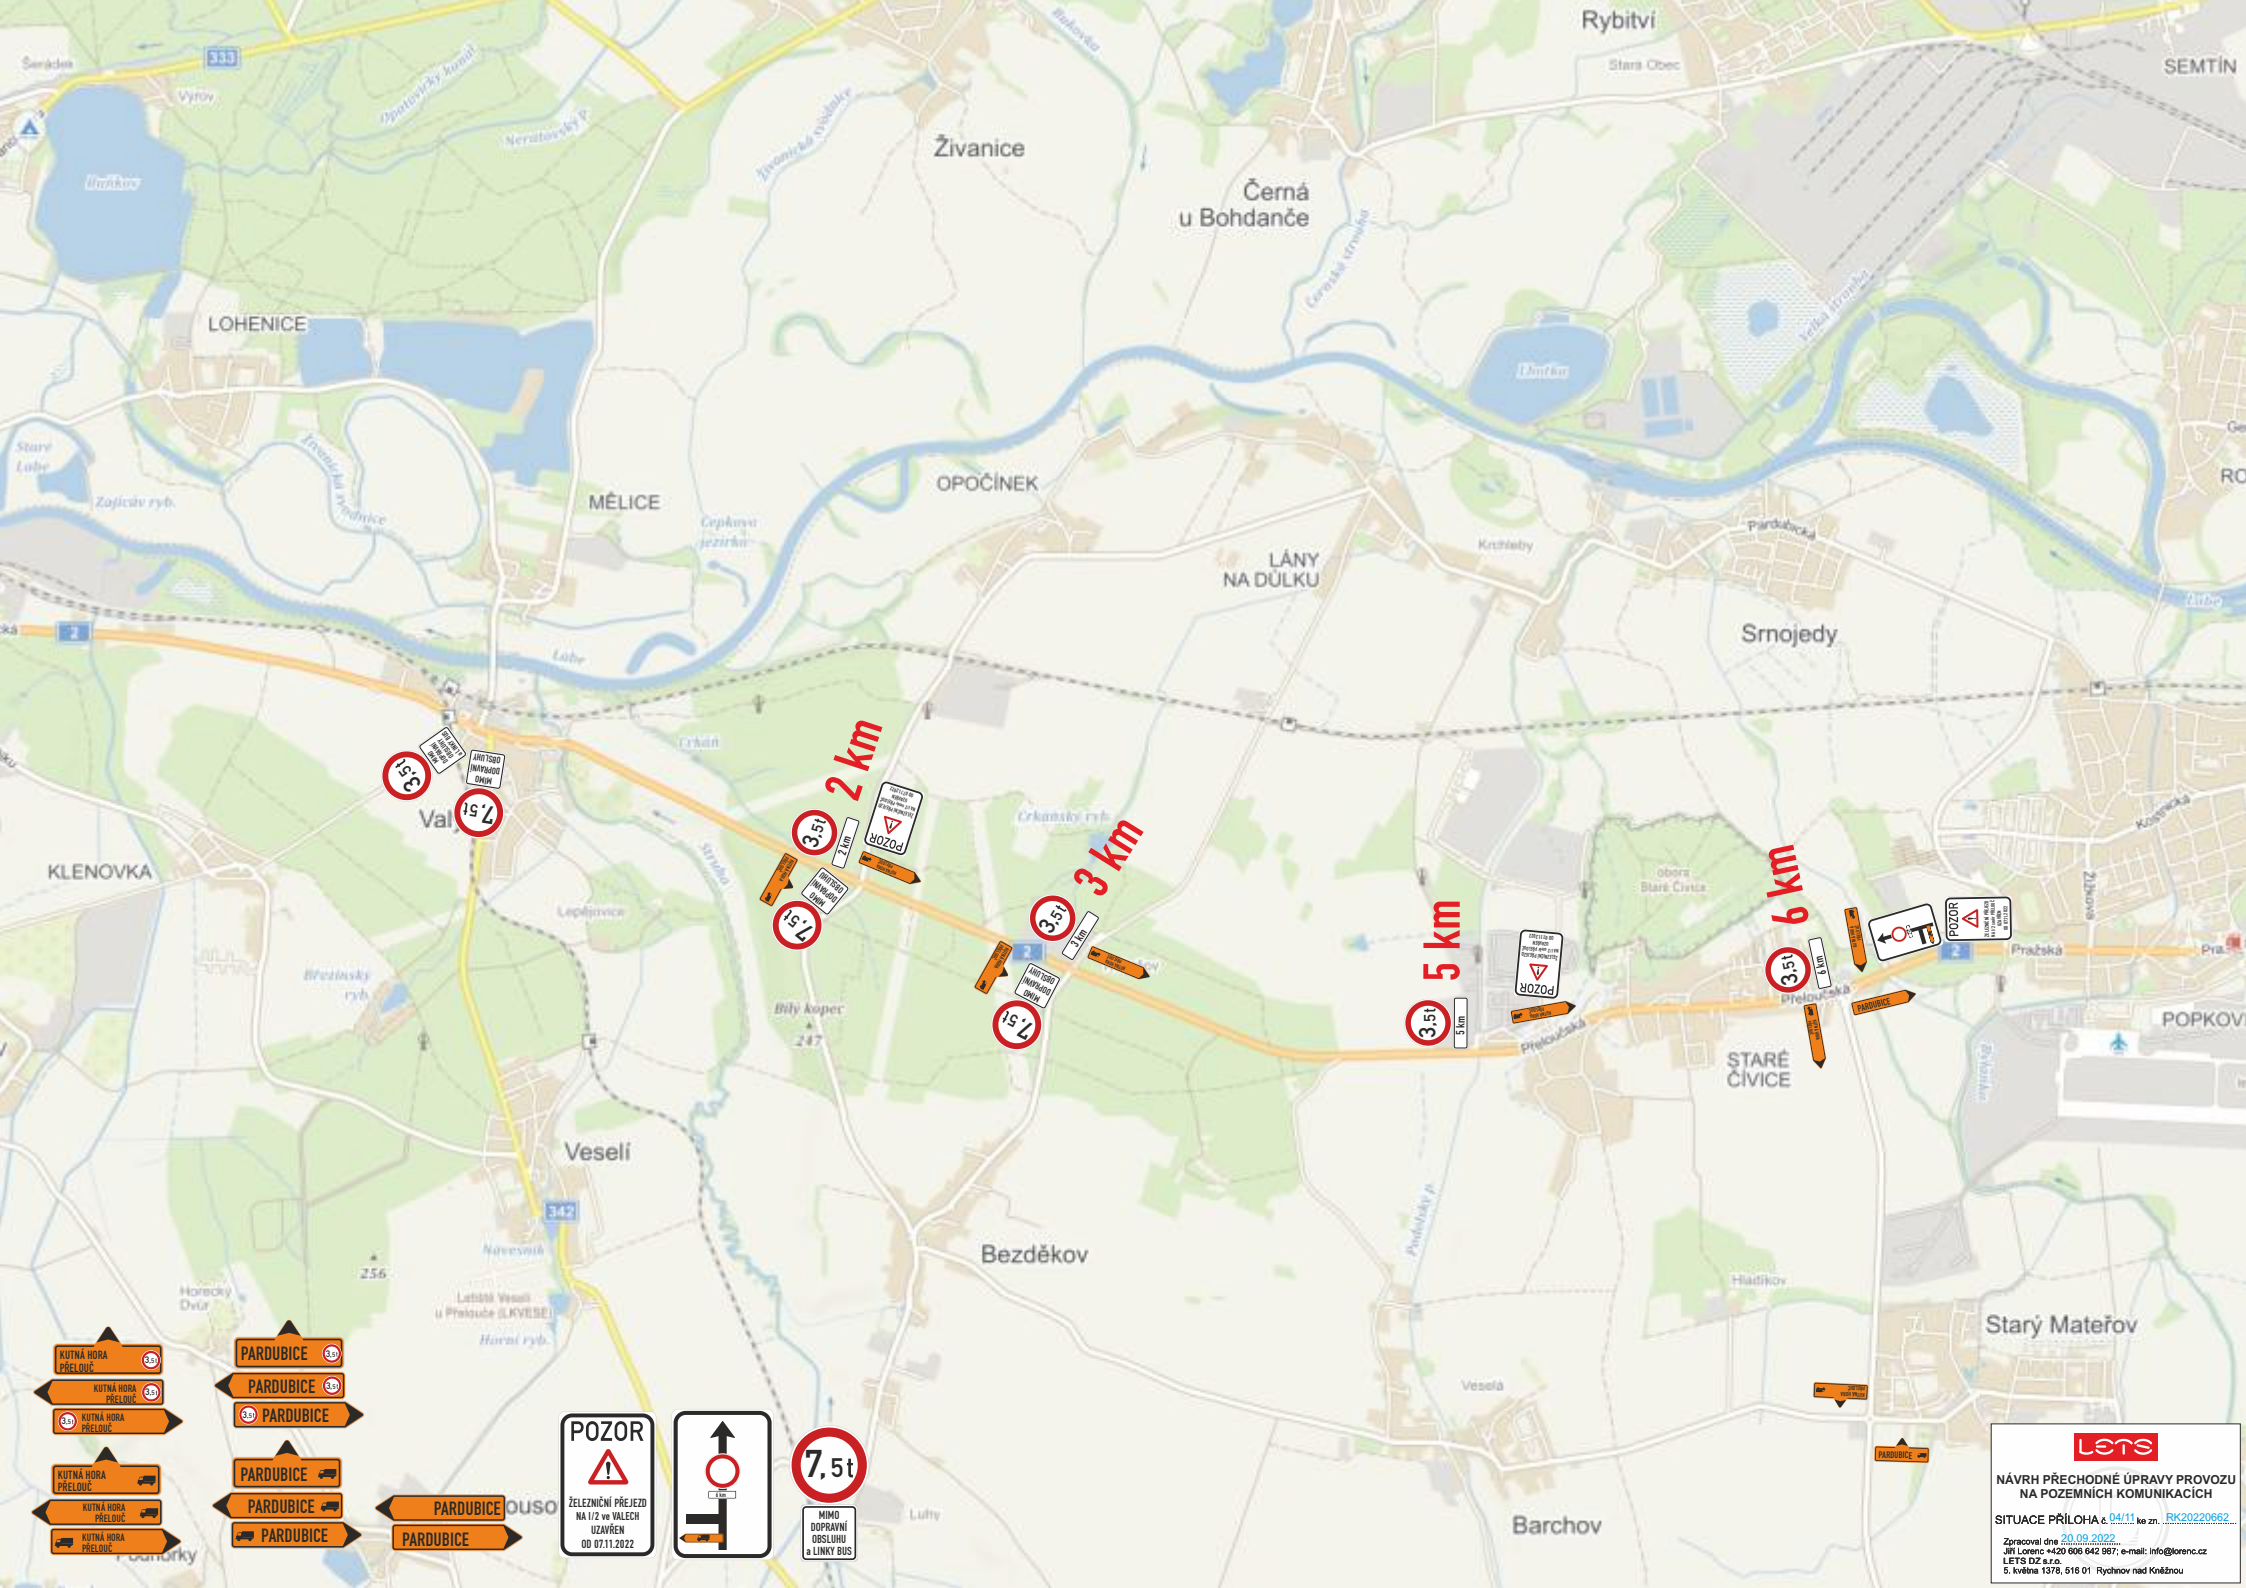

- KUTNÁ HORA PŘELOUČ
- KUTNÁ HORA PŘELOUČ
- KUTNÁ HORA PŘELOUČ
- KUTNÁ HORA PŘELOUČ
- KUTNÁ HORA PŘELOUČ
- KUTNÁ HORA PŘELOUČ
- PARDUBICE
- PARDUBICE
- PARDUBICE
- PARDUBICE
- PARDUBICE
- PARDUBICE

POZOR
ŽELEZNIČNÍ PŘEJED
NA I/2 VE VALECH
UZAVŘEN
OD 07.11.2022

7.5t
MIMO
OPRAVNÍ
OSLUŽBU
a LINKY BUS

lets

NÁVRH PŘECHODNÉ ÚPRAVY PROVOZU
NA POZEMLNÍCH KOMUNIKACÍCH

SITUACE PŘÍLOHA 4 04/11 ke zn. RK20220662

Zpracoval dne 20.09.2022
Jiří Lorenc +420 606 842 987; e-mail: info@lorencz.cz
LET'S DZ s.r.o.
6. května 1379, 516 01 Rychov nad Kněžnou



KUTNÁ HORA
PŘELOUČ

KUTNÁ HORA
PŘELOUČ

KUTNÁ HORA
PŘELOUČ

KUTNÁ HORA
PŘELOUČ

KUTNÁ HORA
PŘELOUČ

KUTNÁ HORA
PŘELOUČ

PARDUBICE

PARDUBICE

PARDUBICE

PARDUBICE

PARDUBICE

PARDUBICE

PARDUBICE

PARDUBICE

PARDUBICE

PARDUBICE

PARDUBICE

PARDUBICE

POZOR

ŽELEZNIČNÍ PŘEJEZD
NA I/2 ve VALECH
UZAVŘEN
00 07.11.2022

+

PARDUBICE

7,5t

MINI
DOPRAVNÍ
OBSLUHY
a LINKY BUS






NÁVRH PŘECHODNÉ ÚPRAVY PROVOZU
NA POZEMNÍCH KOMUNIKACÍCH

SITUACE PŘÍLOHA č. 07/11 ke zn. RK20220662

Zpracoval dne 20.09.2022
Jiří Lorenc +420 606 842 987; e-mail: info@lorenc.cz
LET'S DZ s.r.o.
6. května 1378, 516 01 Rychov nad Kněžnou

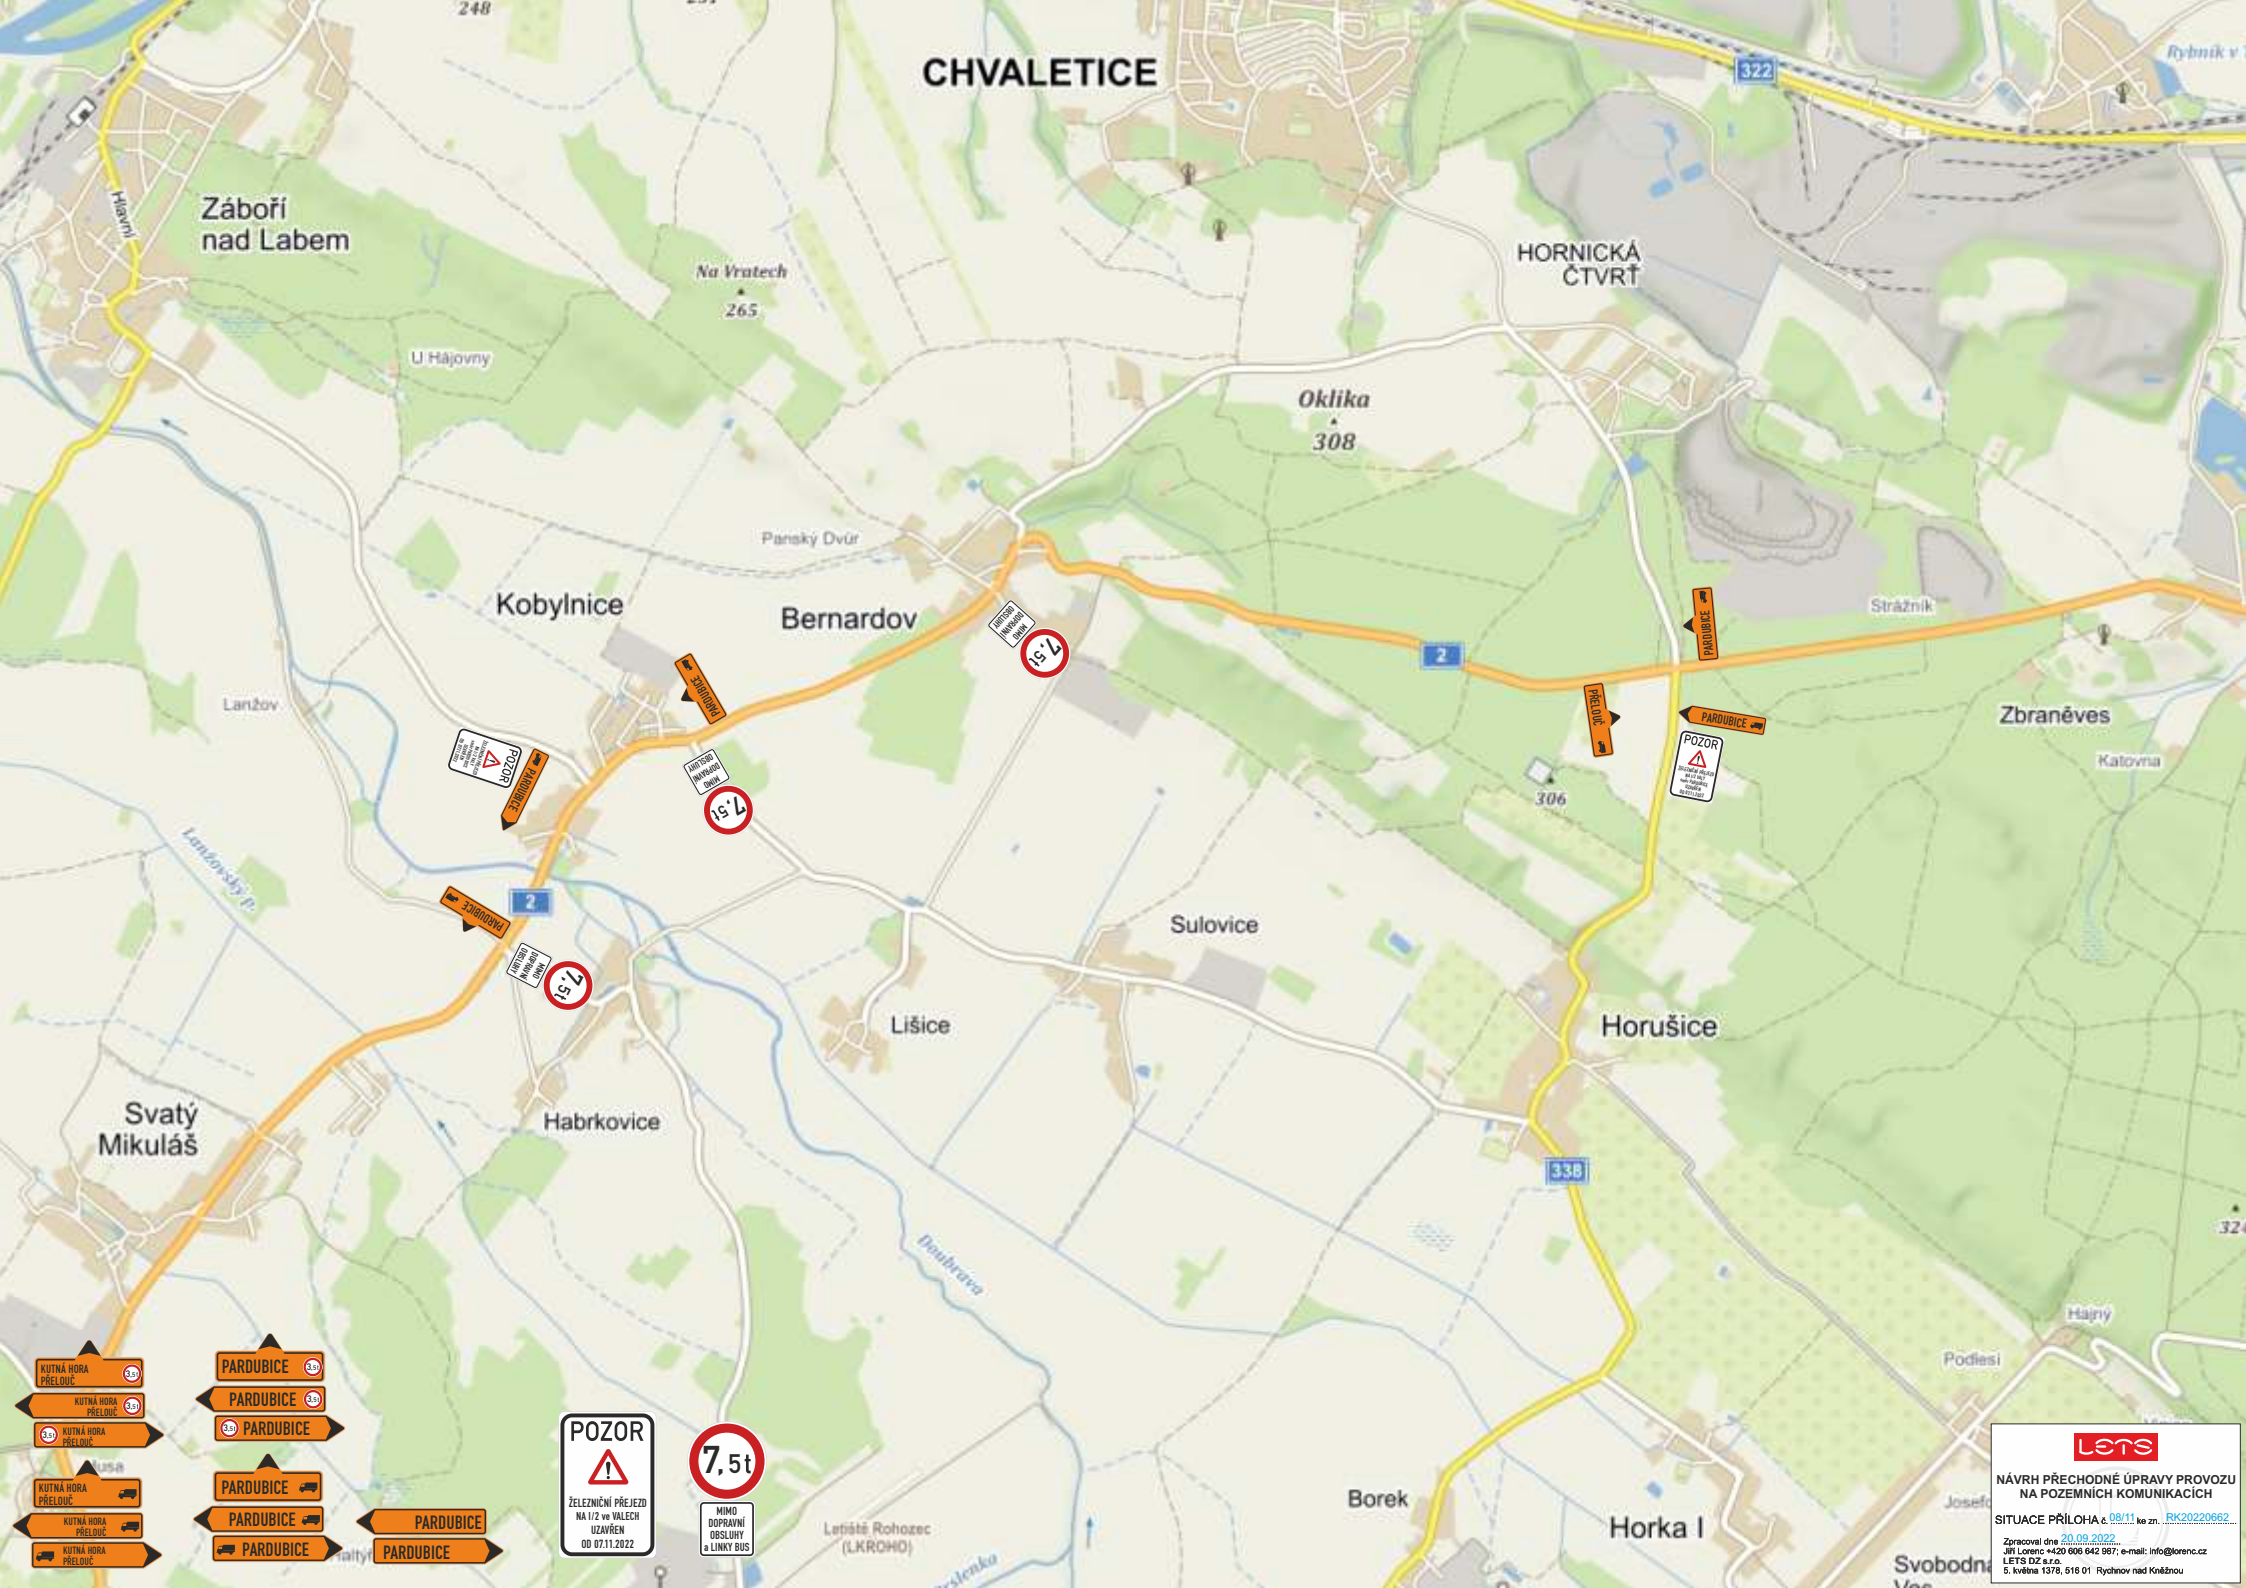

CHVALETICE

Zábři nad Labem

Na Vratech
265

U Hájovny

HORNICKÁ
ČTVRT

Oklika
308

Parasý Dvůr

Kobylnice

Bernardov

Strážník

Zbraněves

Katovna

Lanžov

Lanžovský p.

Sulovice

Lišice

Horušice

Habrkovice

Svatý
Mikuláš

Borek

Horka I

Podleš


Svatobor

lets

NÁVRH PŘECHODNÉ ÚPRAVY PROVOZU
NA POZEMNÍCH KOMUNIKACÍCH

SITUACE PŘÍLOHA 08/11 ke zn. RK20220862

Zpracoval dne 20.09.2022.
Jiří Lorenc +420 606 642 987; e-mail: info@lorencz.cz
LET'S DZ s.r.o.
5. května 1379, 516 01 Rychov nad Kněžnou

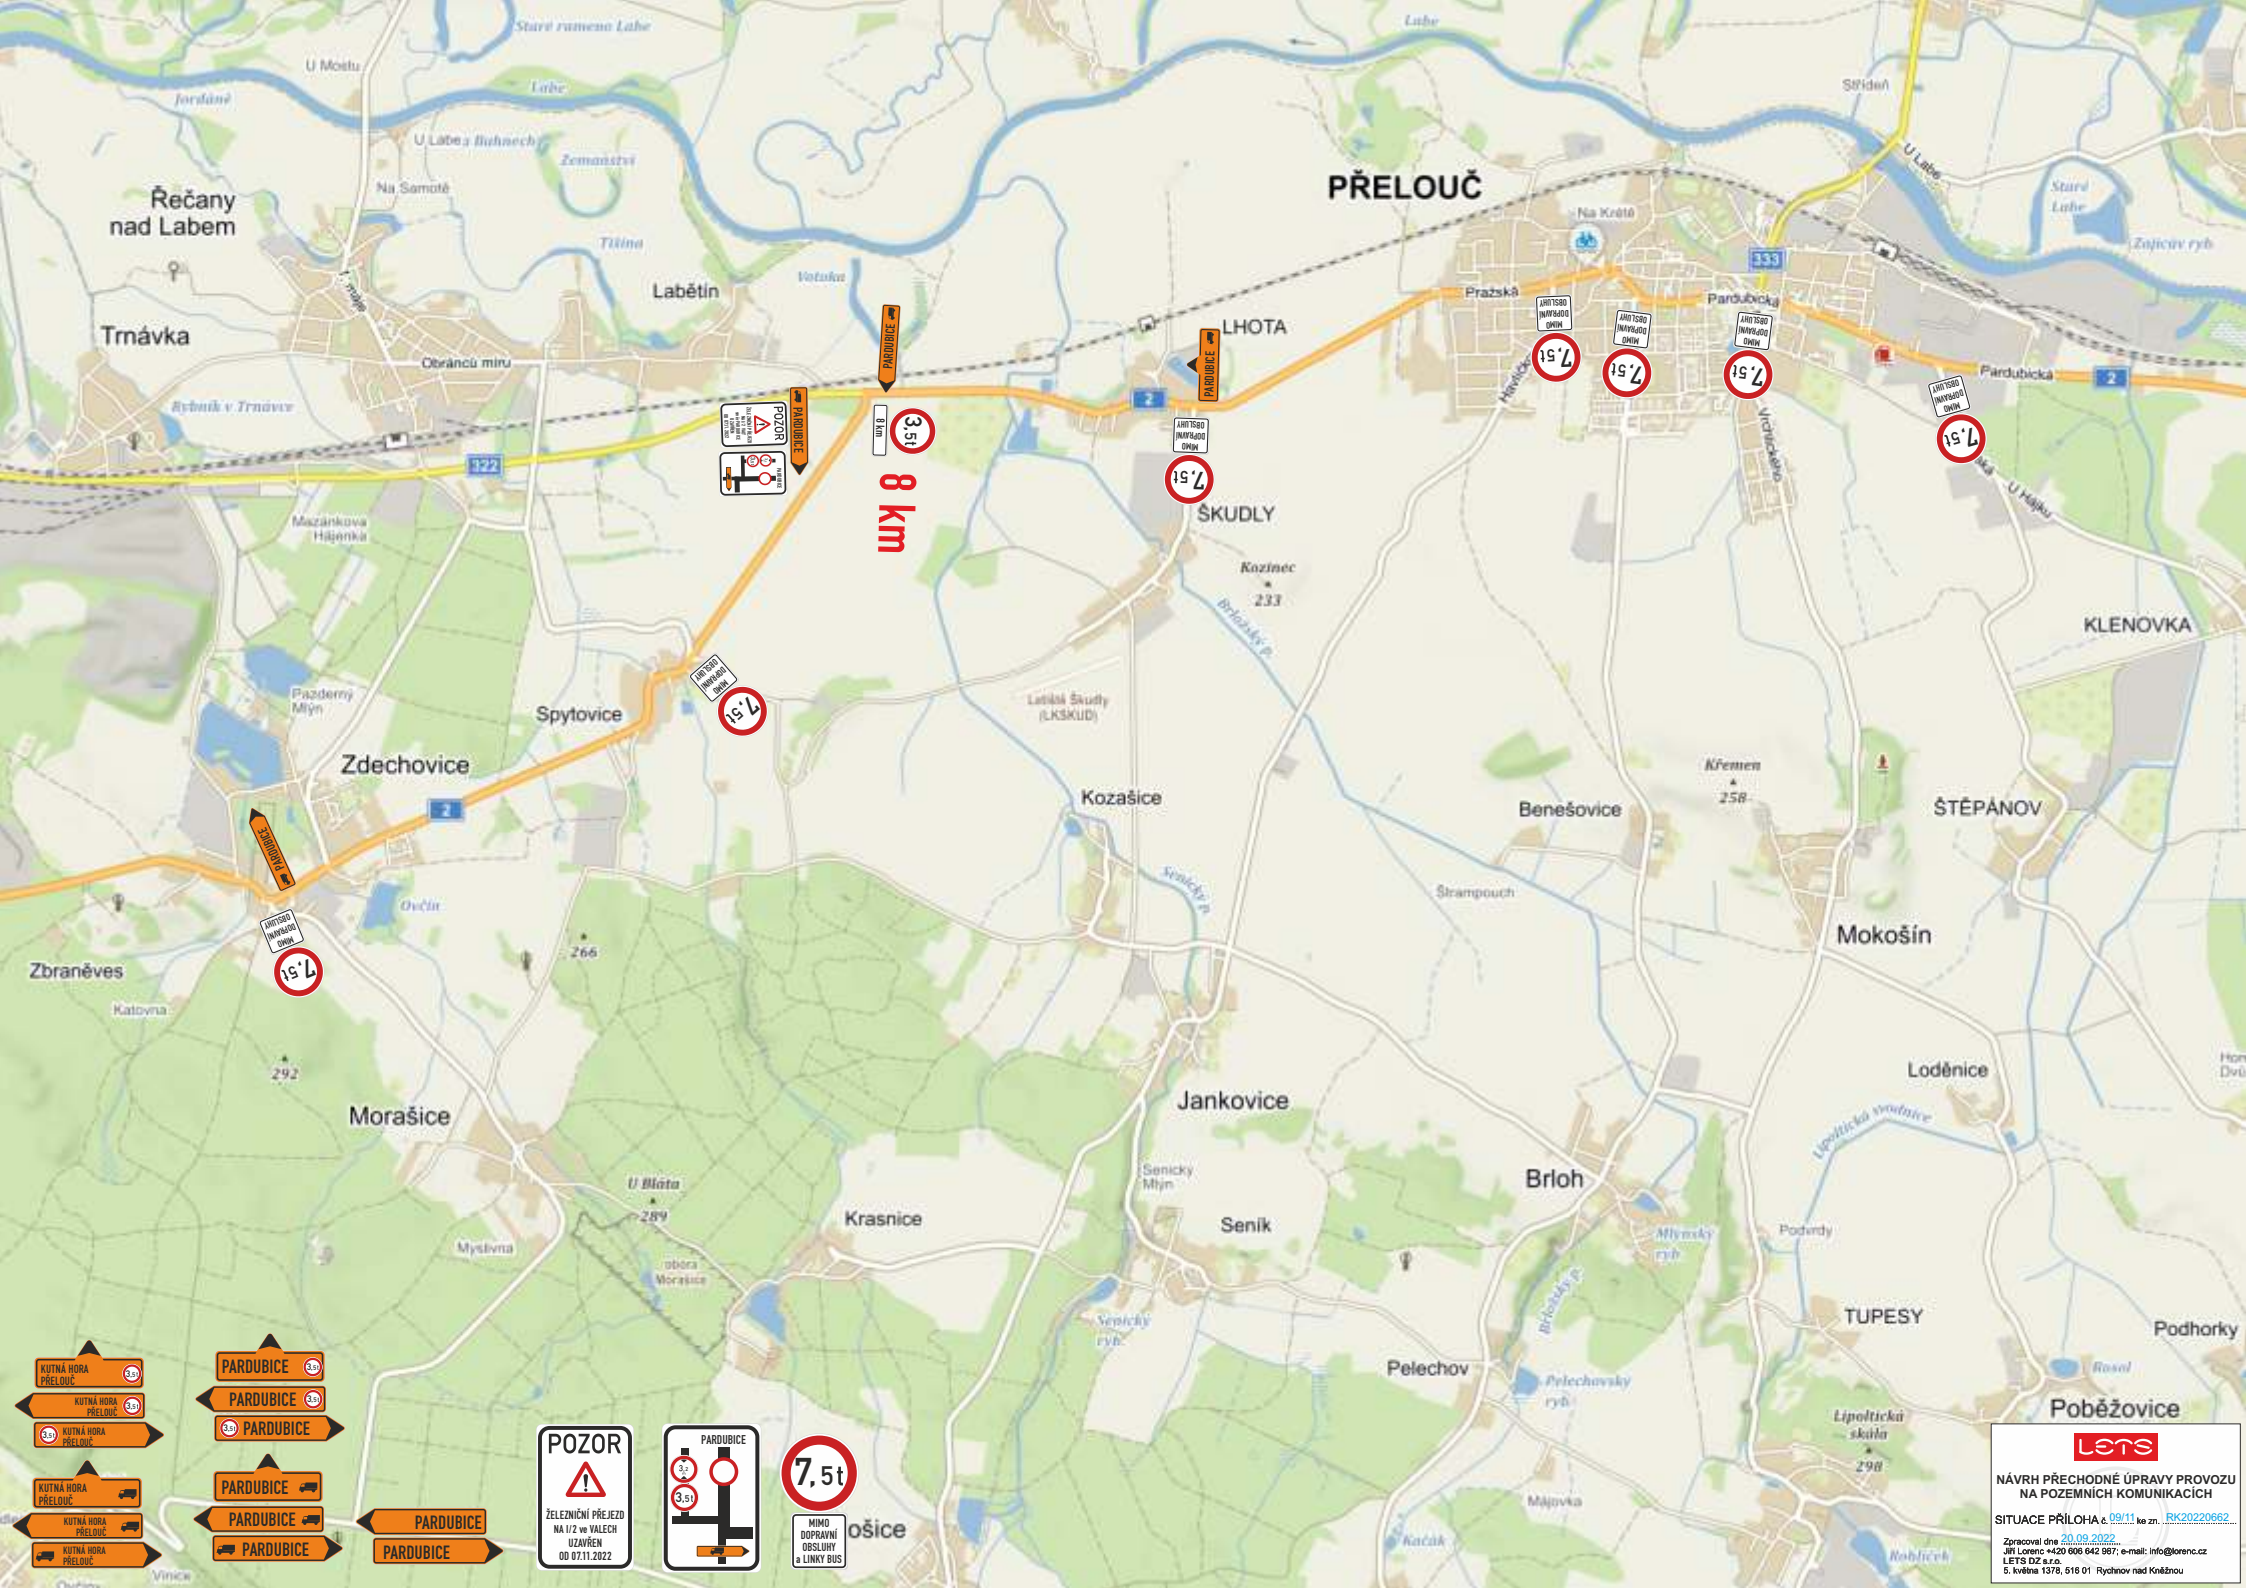



POZOR
ŽELEZNIČNÍ PŘEJEZD
NA 1/2 ve VALECH
UZAVŘEN
OD 07.11.2022

PARDOBICE
3,5t
3,5t

7,5t
MIMO
DOPRAVNÍ
OBSLUHU
a LINKY BUS

LETS
NÁVRH PŘECHODNÉ ÚPRAVY PROVOZU
NA POZEMNÍCH KOMUNIKACÍCH
SITUACE PŘÍLOHA 09/11 ke zn. RK20220662
Zpracoval dne 20.09.2022
Jiří Lorenc +420 606 642 987; e-mail: info@lorenc.cz
LETS D2 s.r.o.
6. května 1379, 516 01 Rychov nad Kněžnou

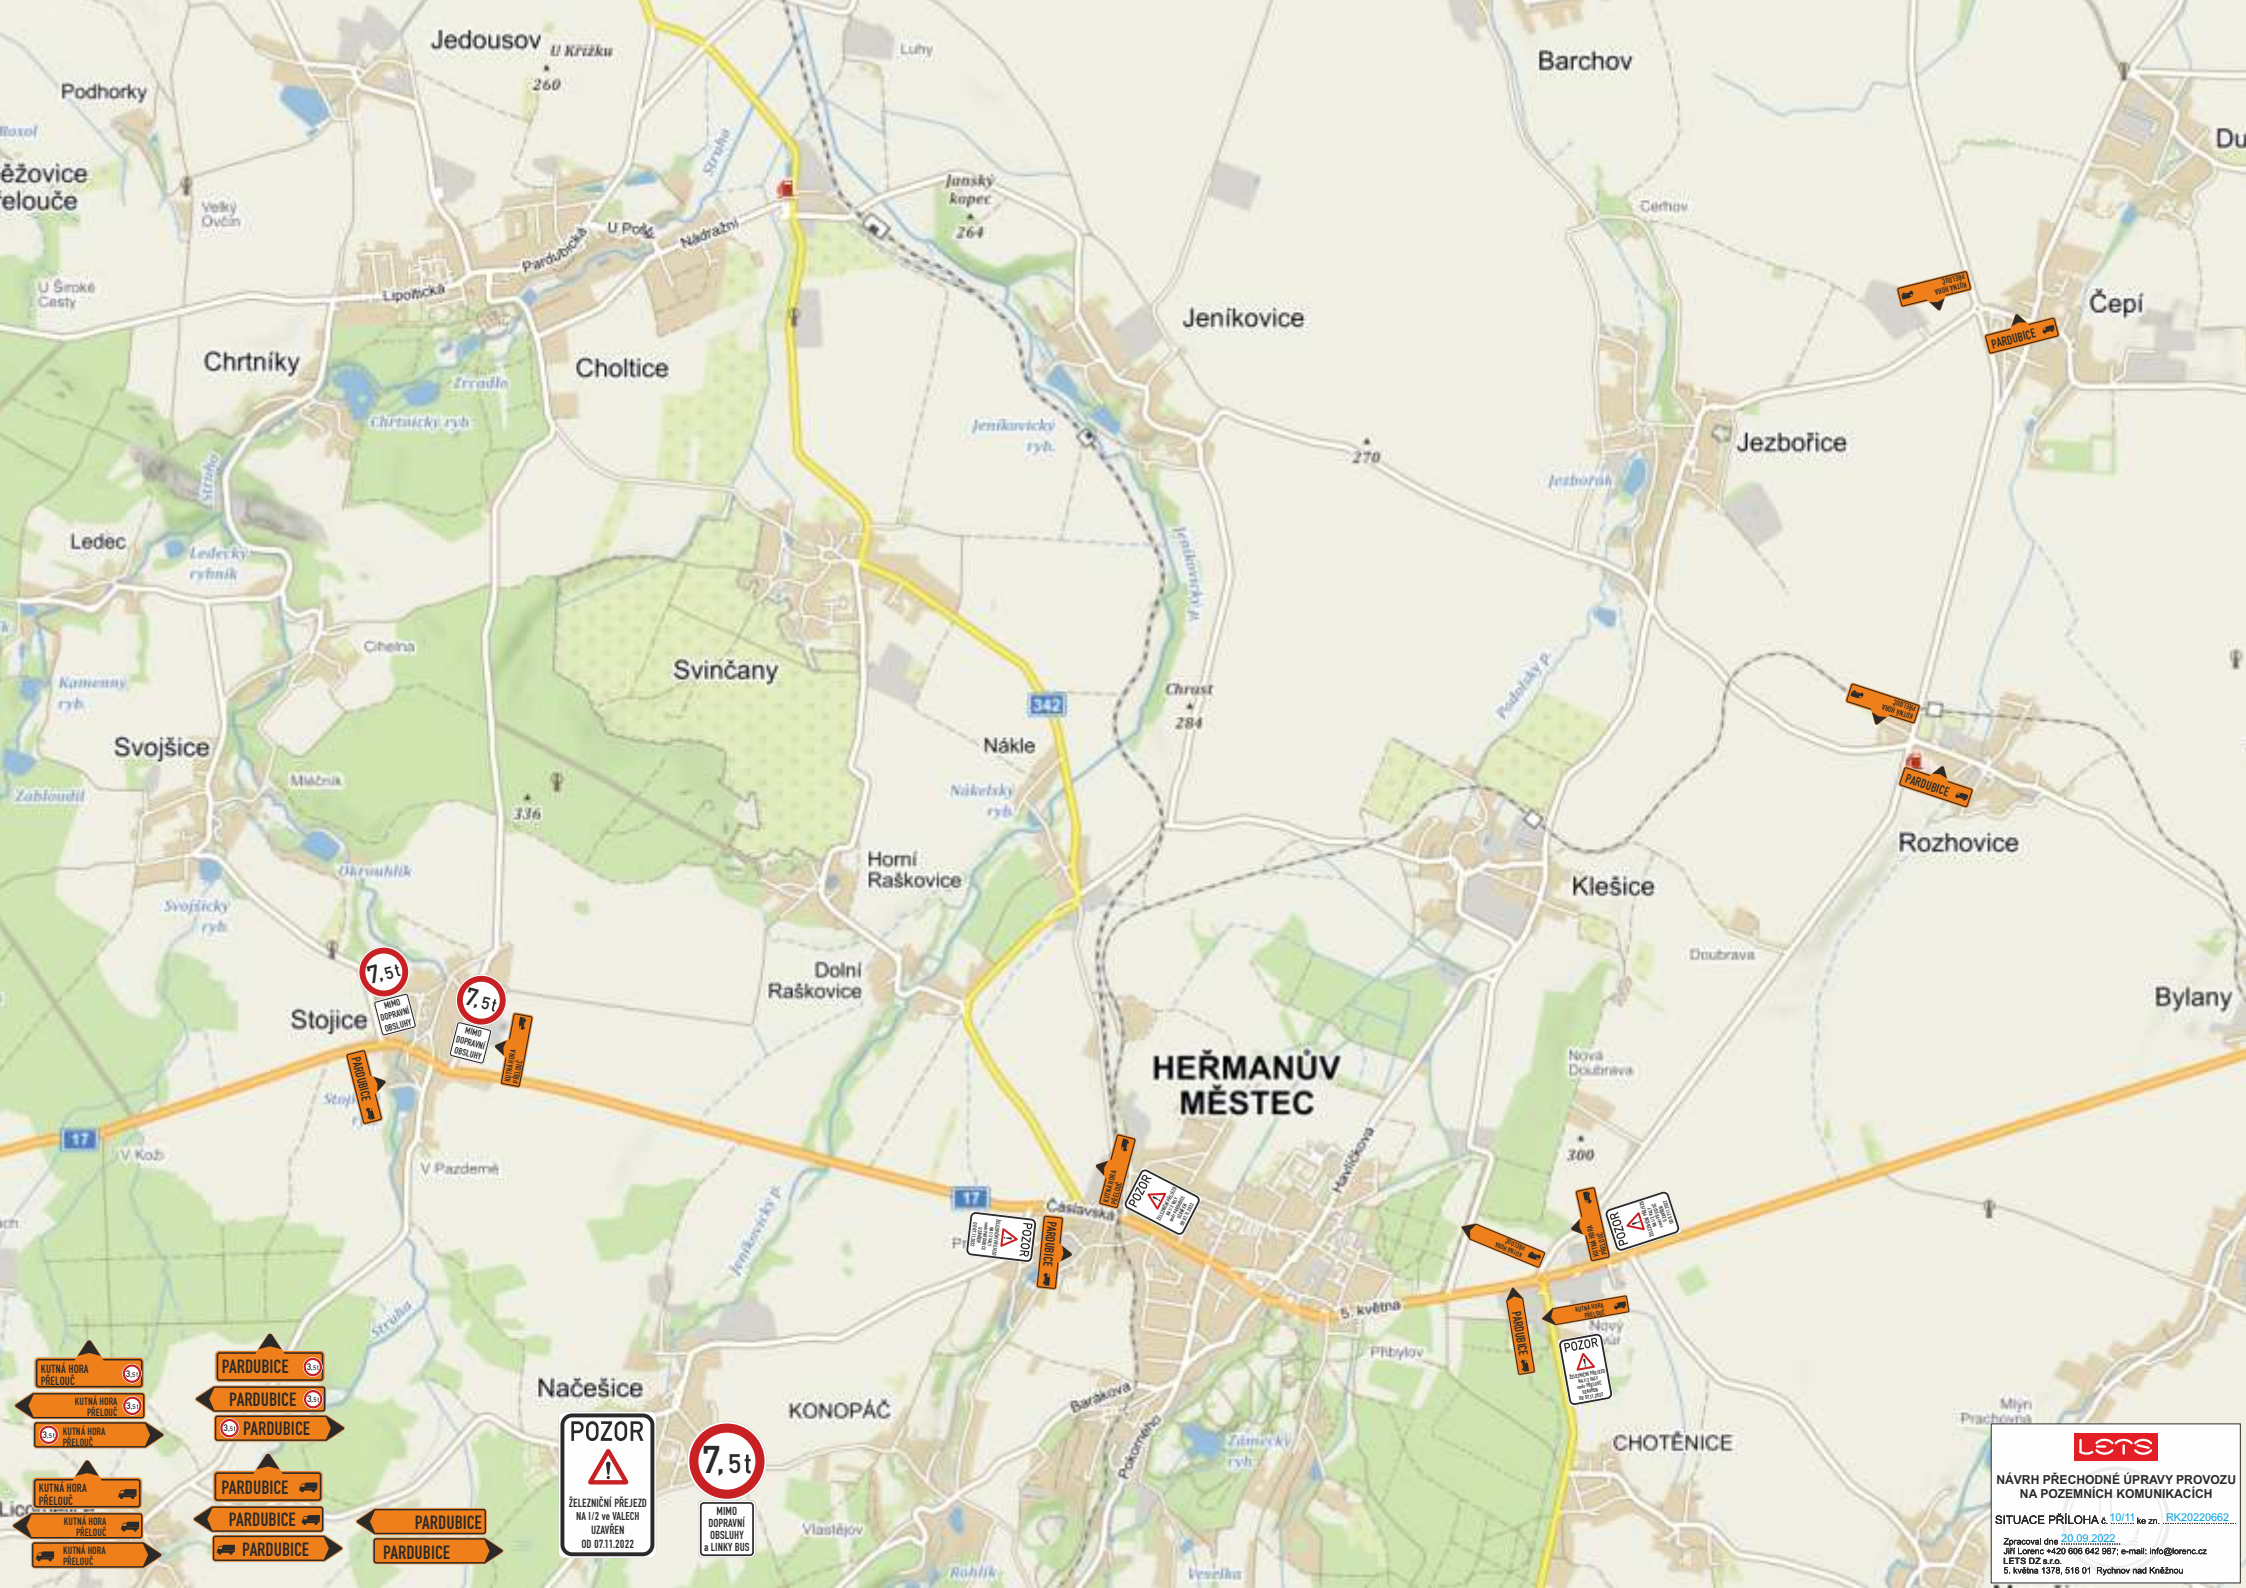

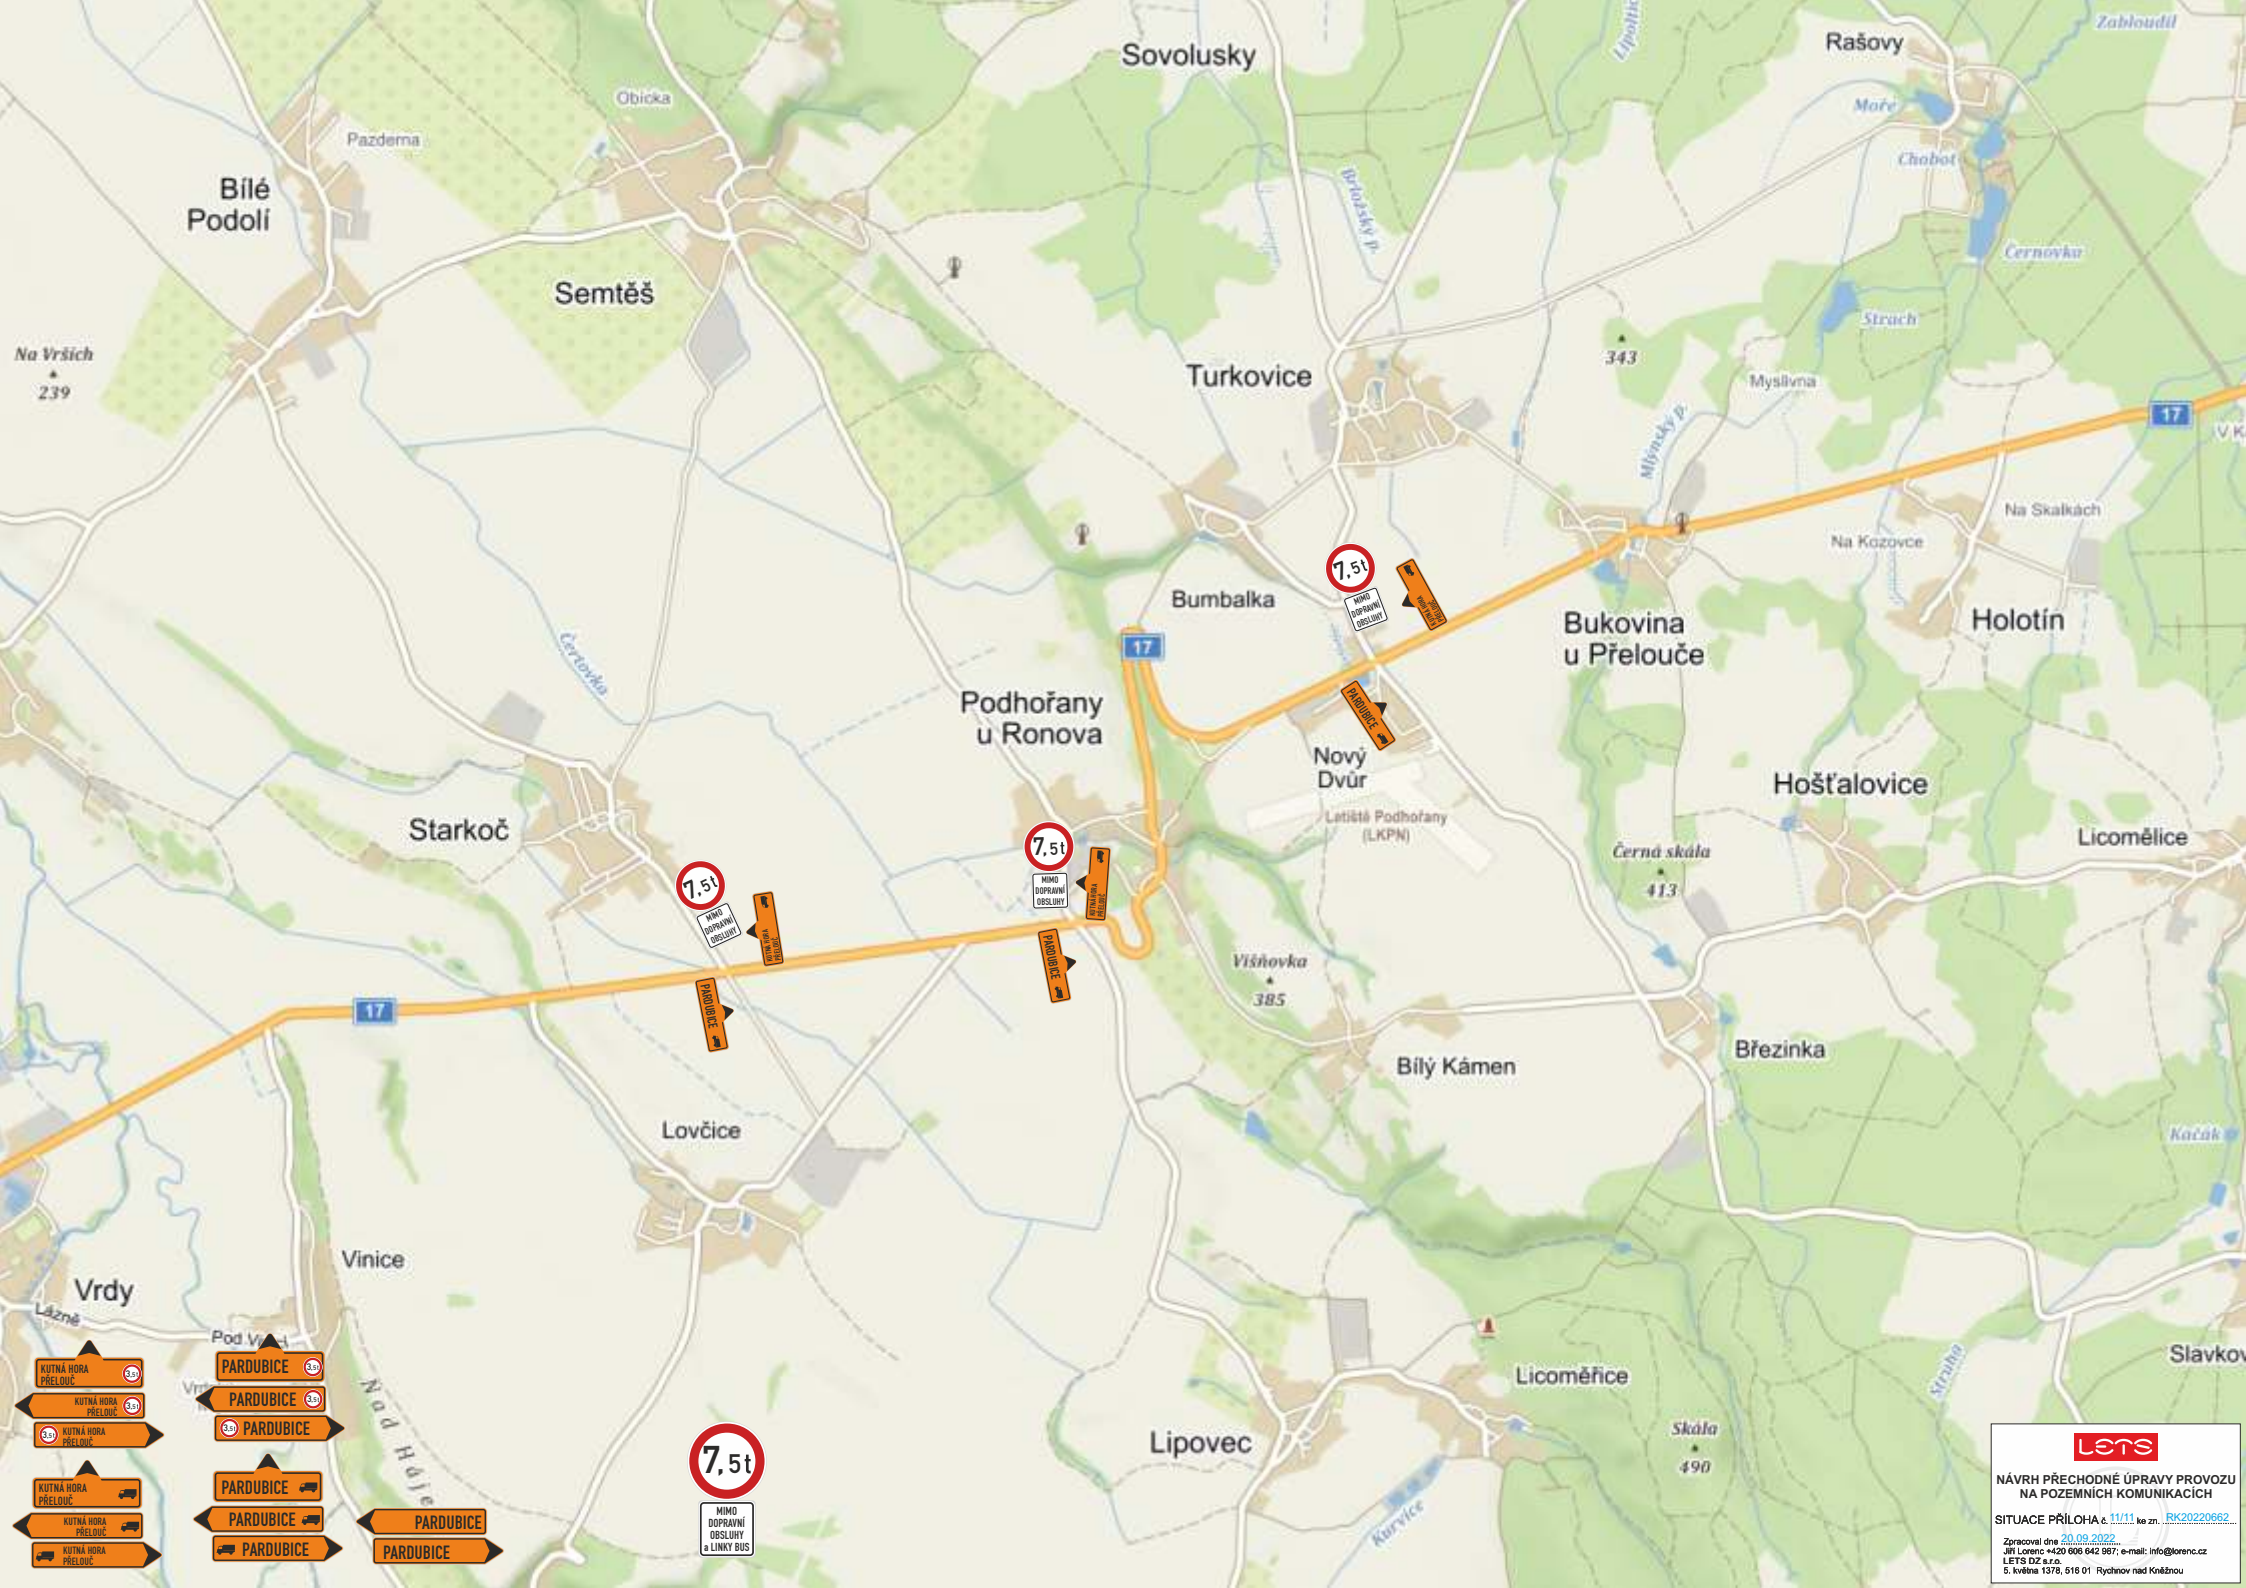

NÁVRH PŘECHODNÉ ÚPRAVY PROVOZU
NA POZEMNÍCH KOMUNIKACÍCH

SITUACE PŘÍLOHA 11/11 ke zn. RK20220662

Zpracoval dne 20.09.2022
Jiří Lorenc +420 606 642 987; e-mail: info@lorenc.cz
LETS DZ s.r.o.
6. května 1379, 516 01 Rychov nad Kněžnou