


Modernizace silnice II/322 Kojice

termín: 12.04. - 30.04.2023

- uzavřené úseky
- objízdná trasa pro OA - změna z důvodu kolizní uzavírky

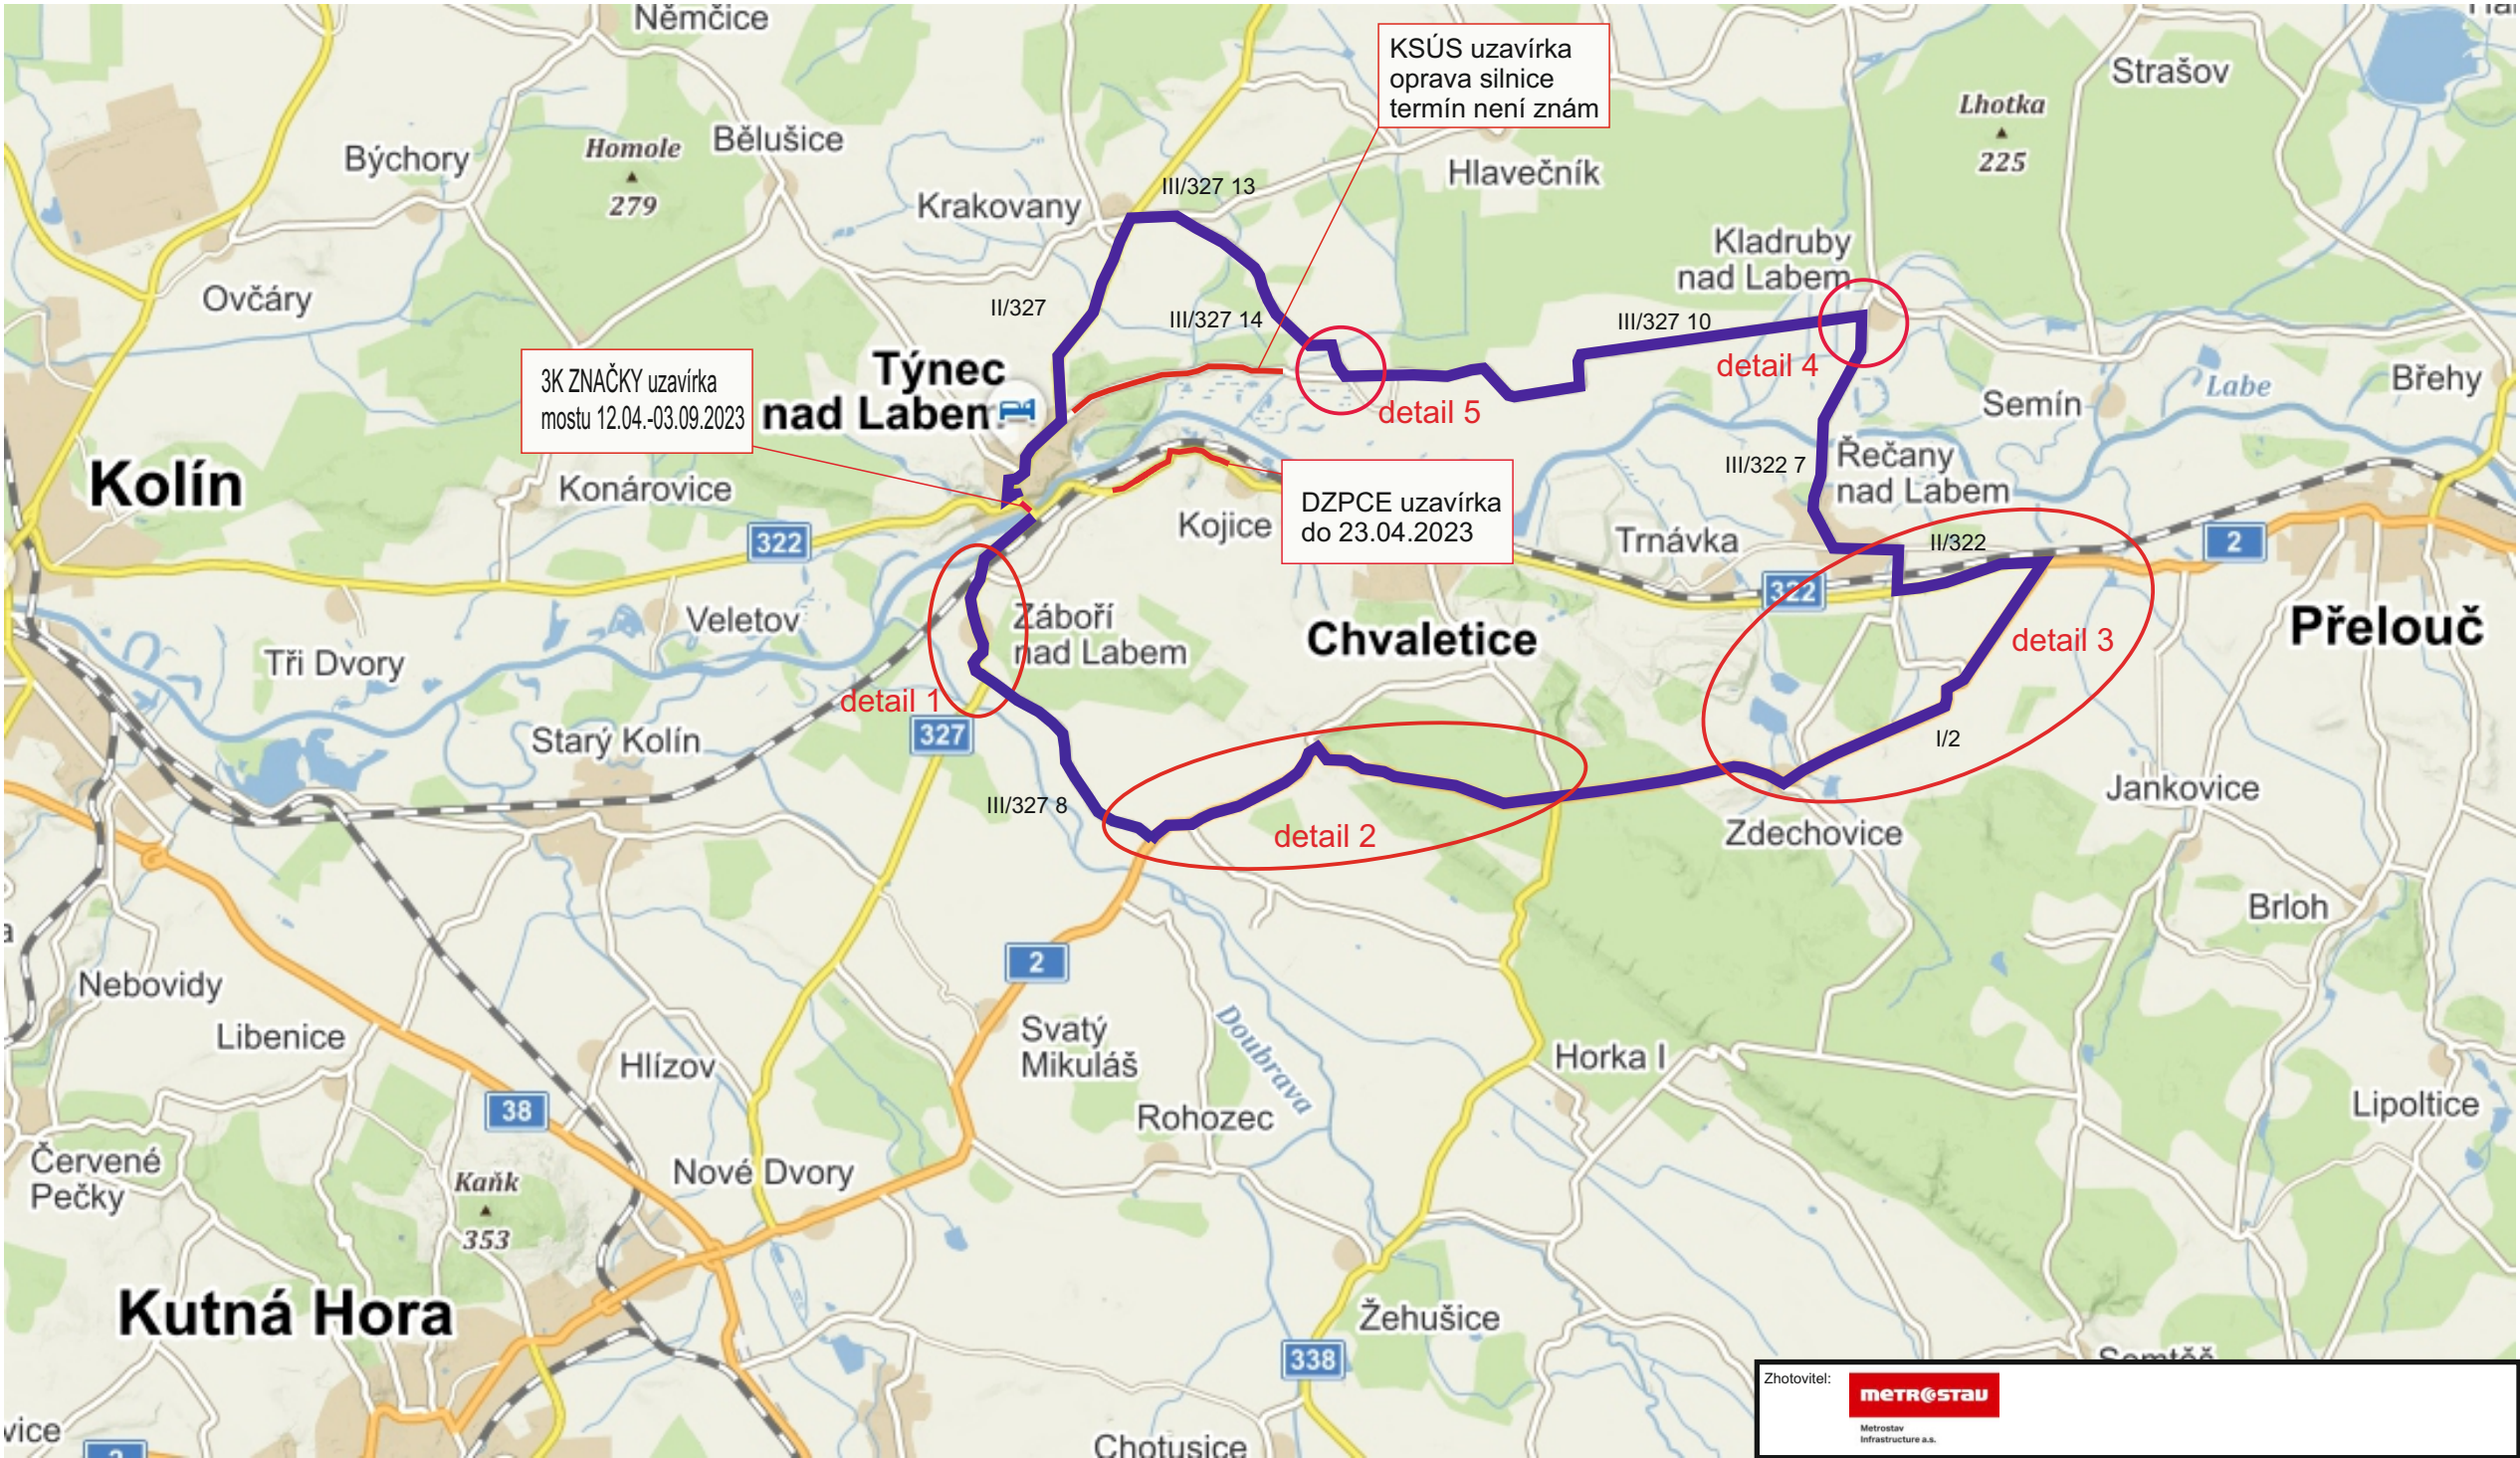

Značení objízdné trasy pro automobily nad 3,5 t při uzavírce mostu v Týnci nad Labem, ev. č. 322-005 je řešeno v rámci dopravních opatření, které provádí 3K Značky s. r. o..

Zhotovitel:			metr@stav Metrostav Infrastructure a.s.		
Kreslil:		Blanka Faltysová / tel.: 601 545 613			
Zodp. projektant:					
Kontroloval:		David Fanta / 603 115 936 / info@dzpce.cz			
Kraj: Pardubický		Okres: Přelouč		Obec: Kojice	
Akce:					
modernizace komunikace II/322					
DOPRAVNĚ INŽENÝRSKÁ OPATŘENÍ					
DATUM		06.03.2023			
Č. ZAKÁZKY					
STUPEŇ PD		DIO			
MĚŘÍTKO					
FORMÁT		16x A4			


Modernizace silnice II/322 Kojice

II. etapa - 12.03. do 30.04.2023



Legenda:

----- trasa pro otáčení autobusů

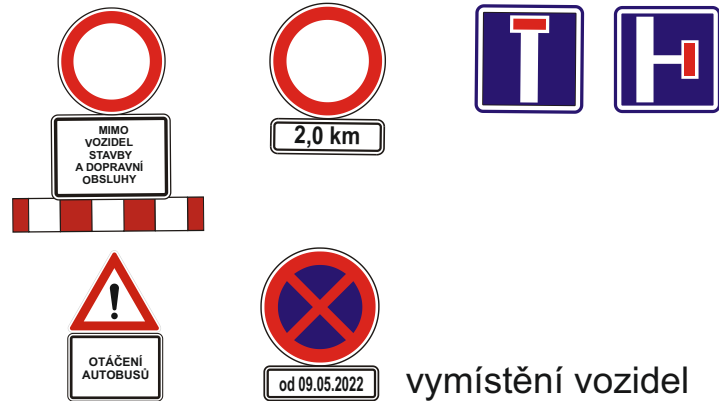


Modernizace silnice II/322 Kojice

II. etapa - 12.03. do 30.04.2023



Legenda:

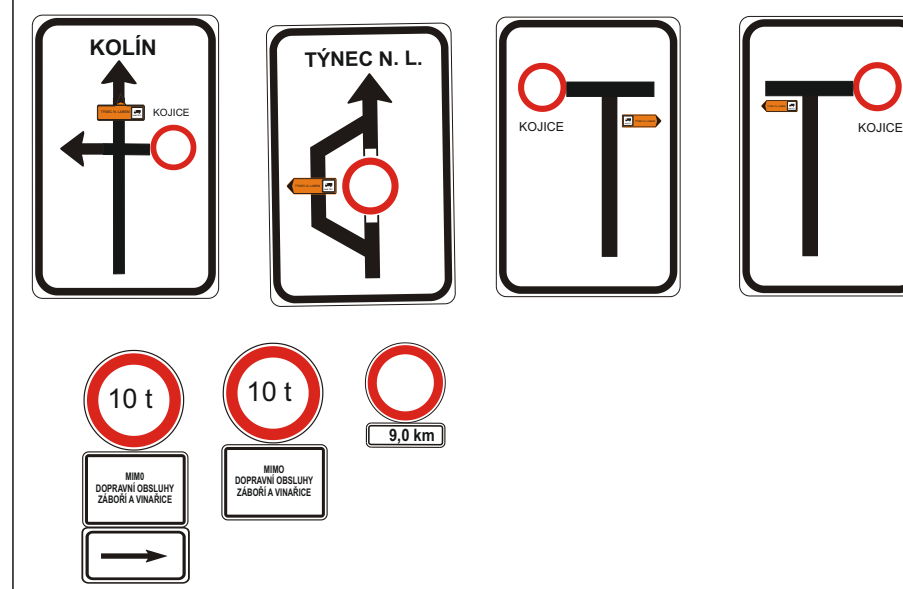

Stávající DZ v rozporu s DIO bude zneplatněno.


Modernizace silnice II/322 Kojice

termín: 12.04. - 30.04.2023

Rekonstrukce mostu ev. č. 322-005, Týnec nad Labem

Kolizní uzavírka 3K značky s. r. o. s uzavírkou sil. II/322 Kojice


termín: 12.04. - 03.09.2023

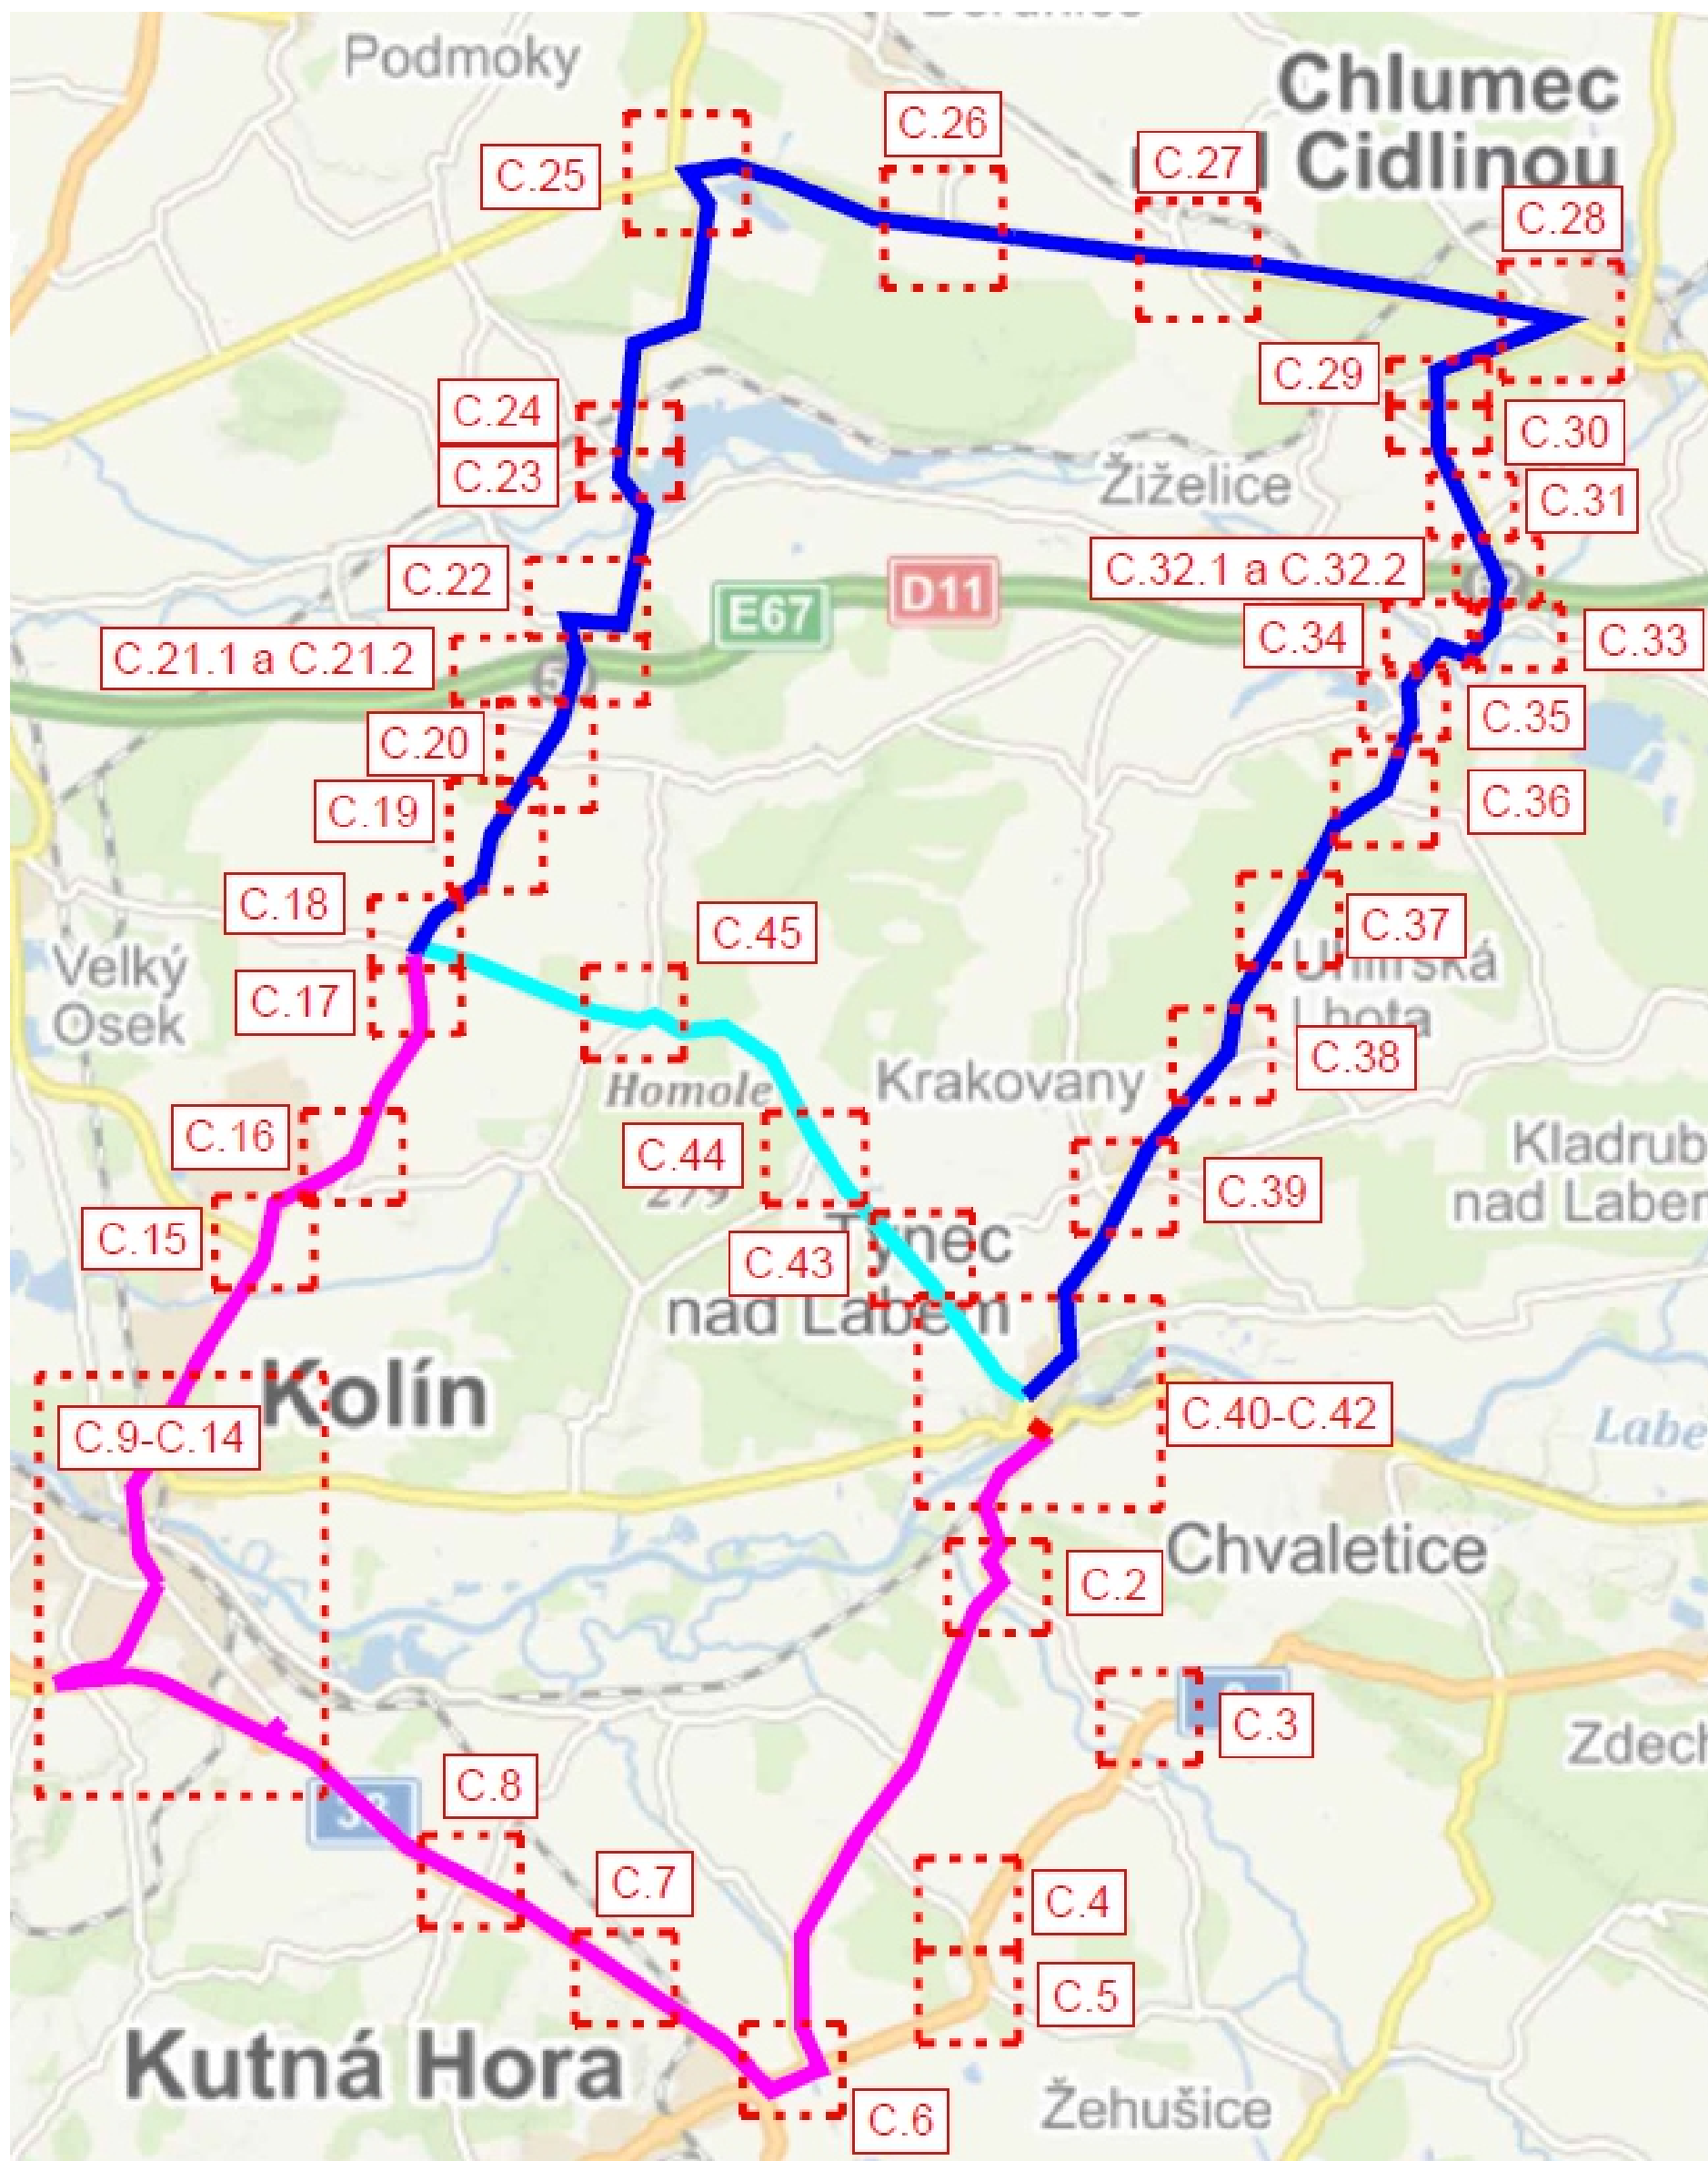

Celkové schéma uzavírky mostu a objízdných tras.

Modernizace silnice II/322 Kojice


termín: 12.04. - 30.04.2023

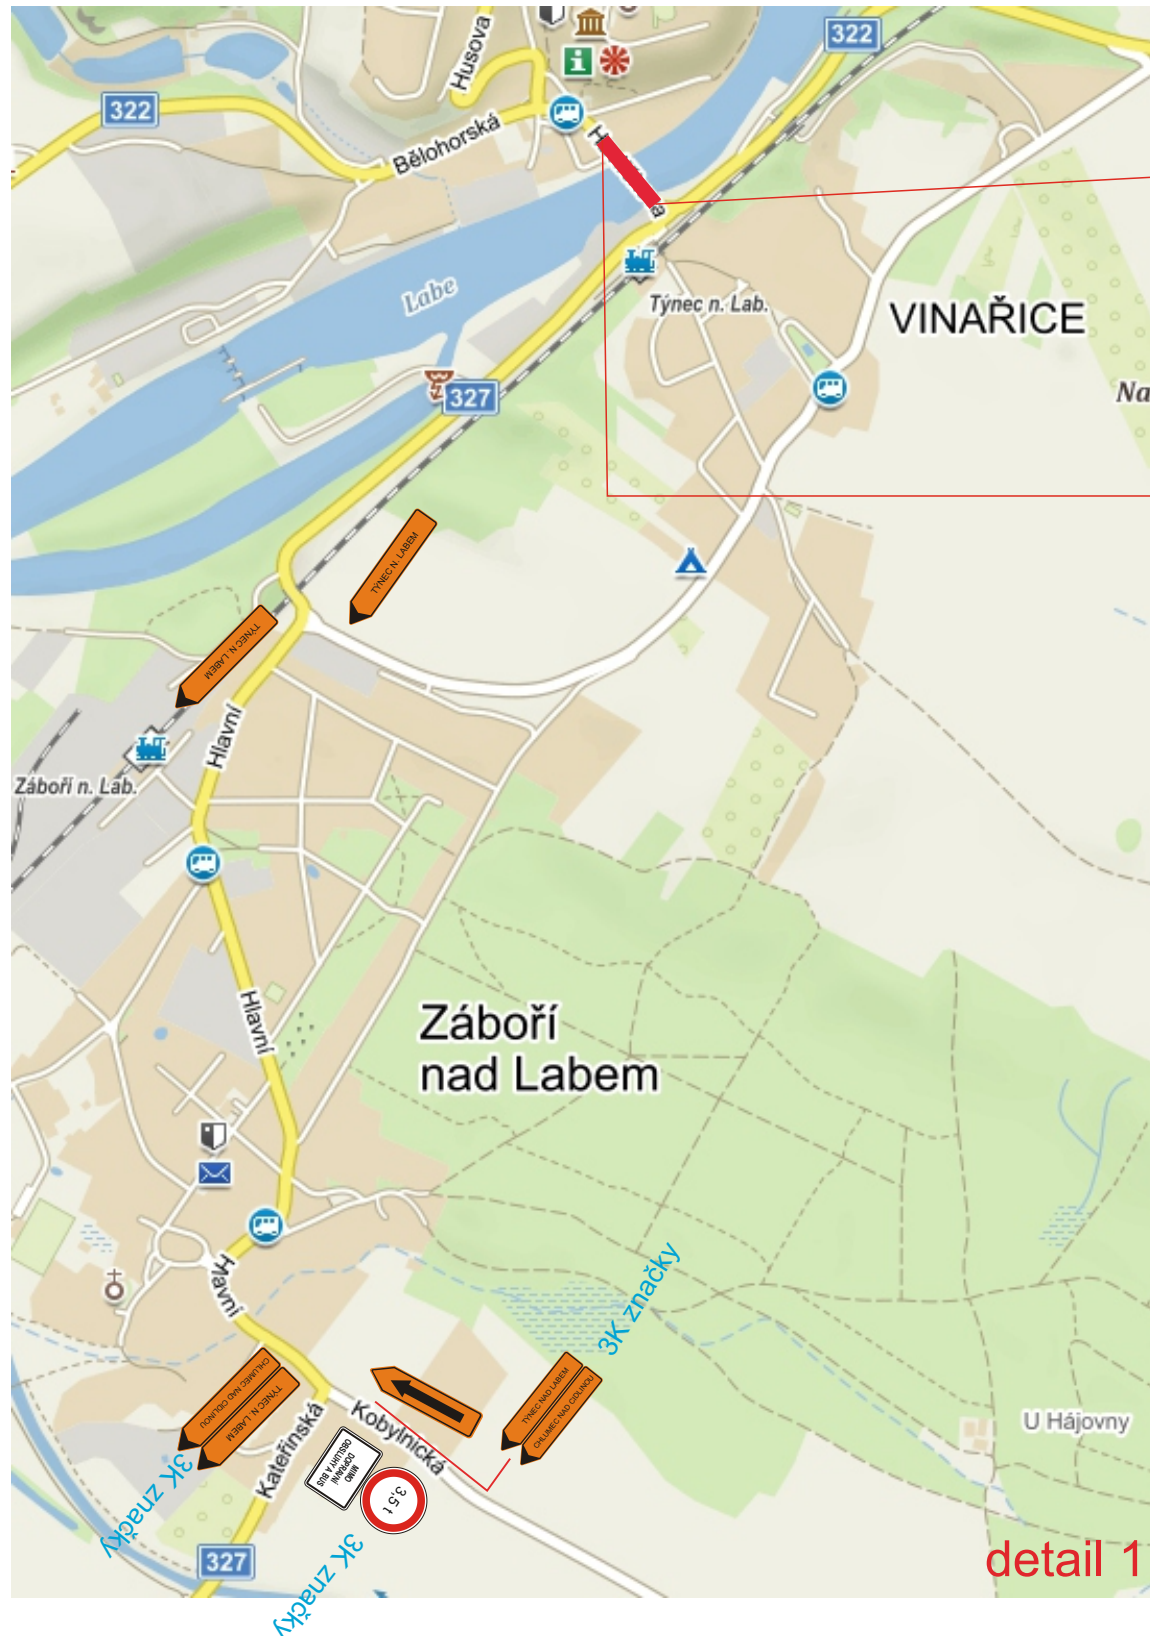


Rekonstrukce mostu ev. č. 322-005, Týnec nad Labem

Kolizní uzavírka 3K značky s. r. o. s uzavírkou sil. II/322 Kojice

termín: 12.04. - 03.09.2023

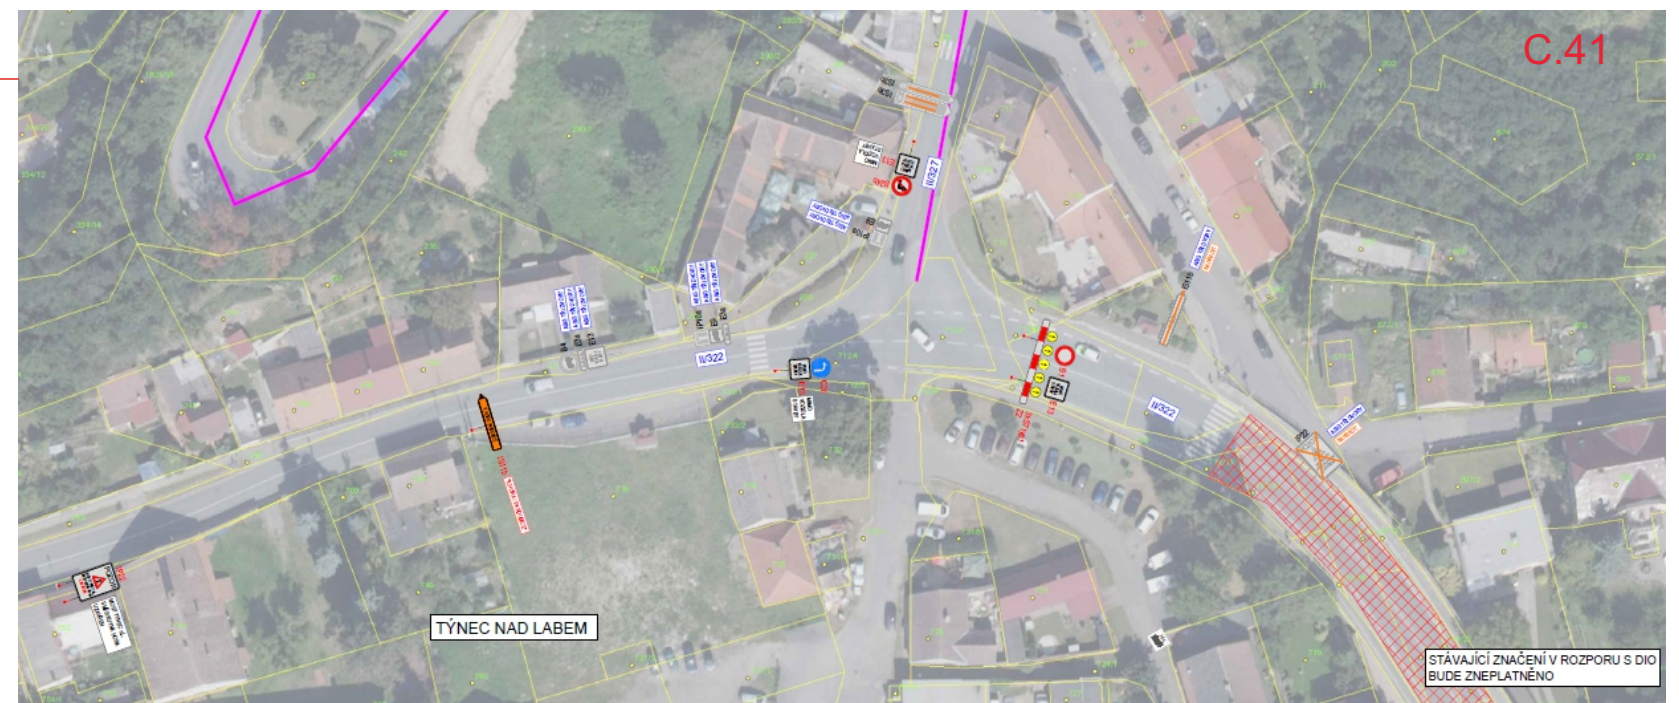

Stávající DZ v rozporu s DIO bude zneplatněno.

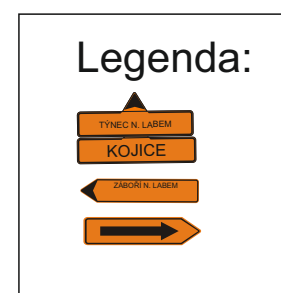

Modernizace silnice II/322 Kojice

termín: 12.04. - 30.04.2023




Legenda:



Stávající DZ v rozporu s DIO bude zneplatněno.

Modernizace silnice II/322 Kojice

termín: 12.04. - 30.04.2023

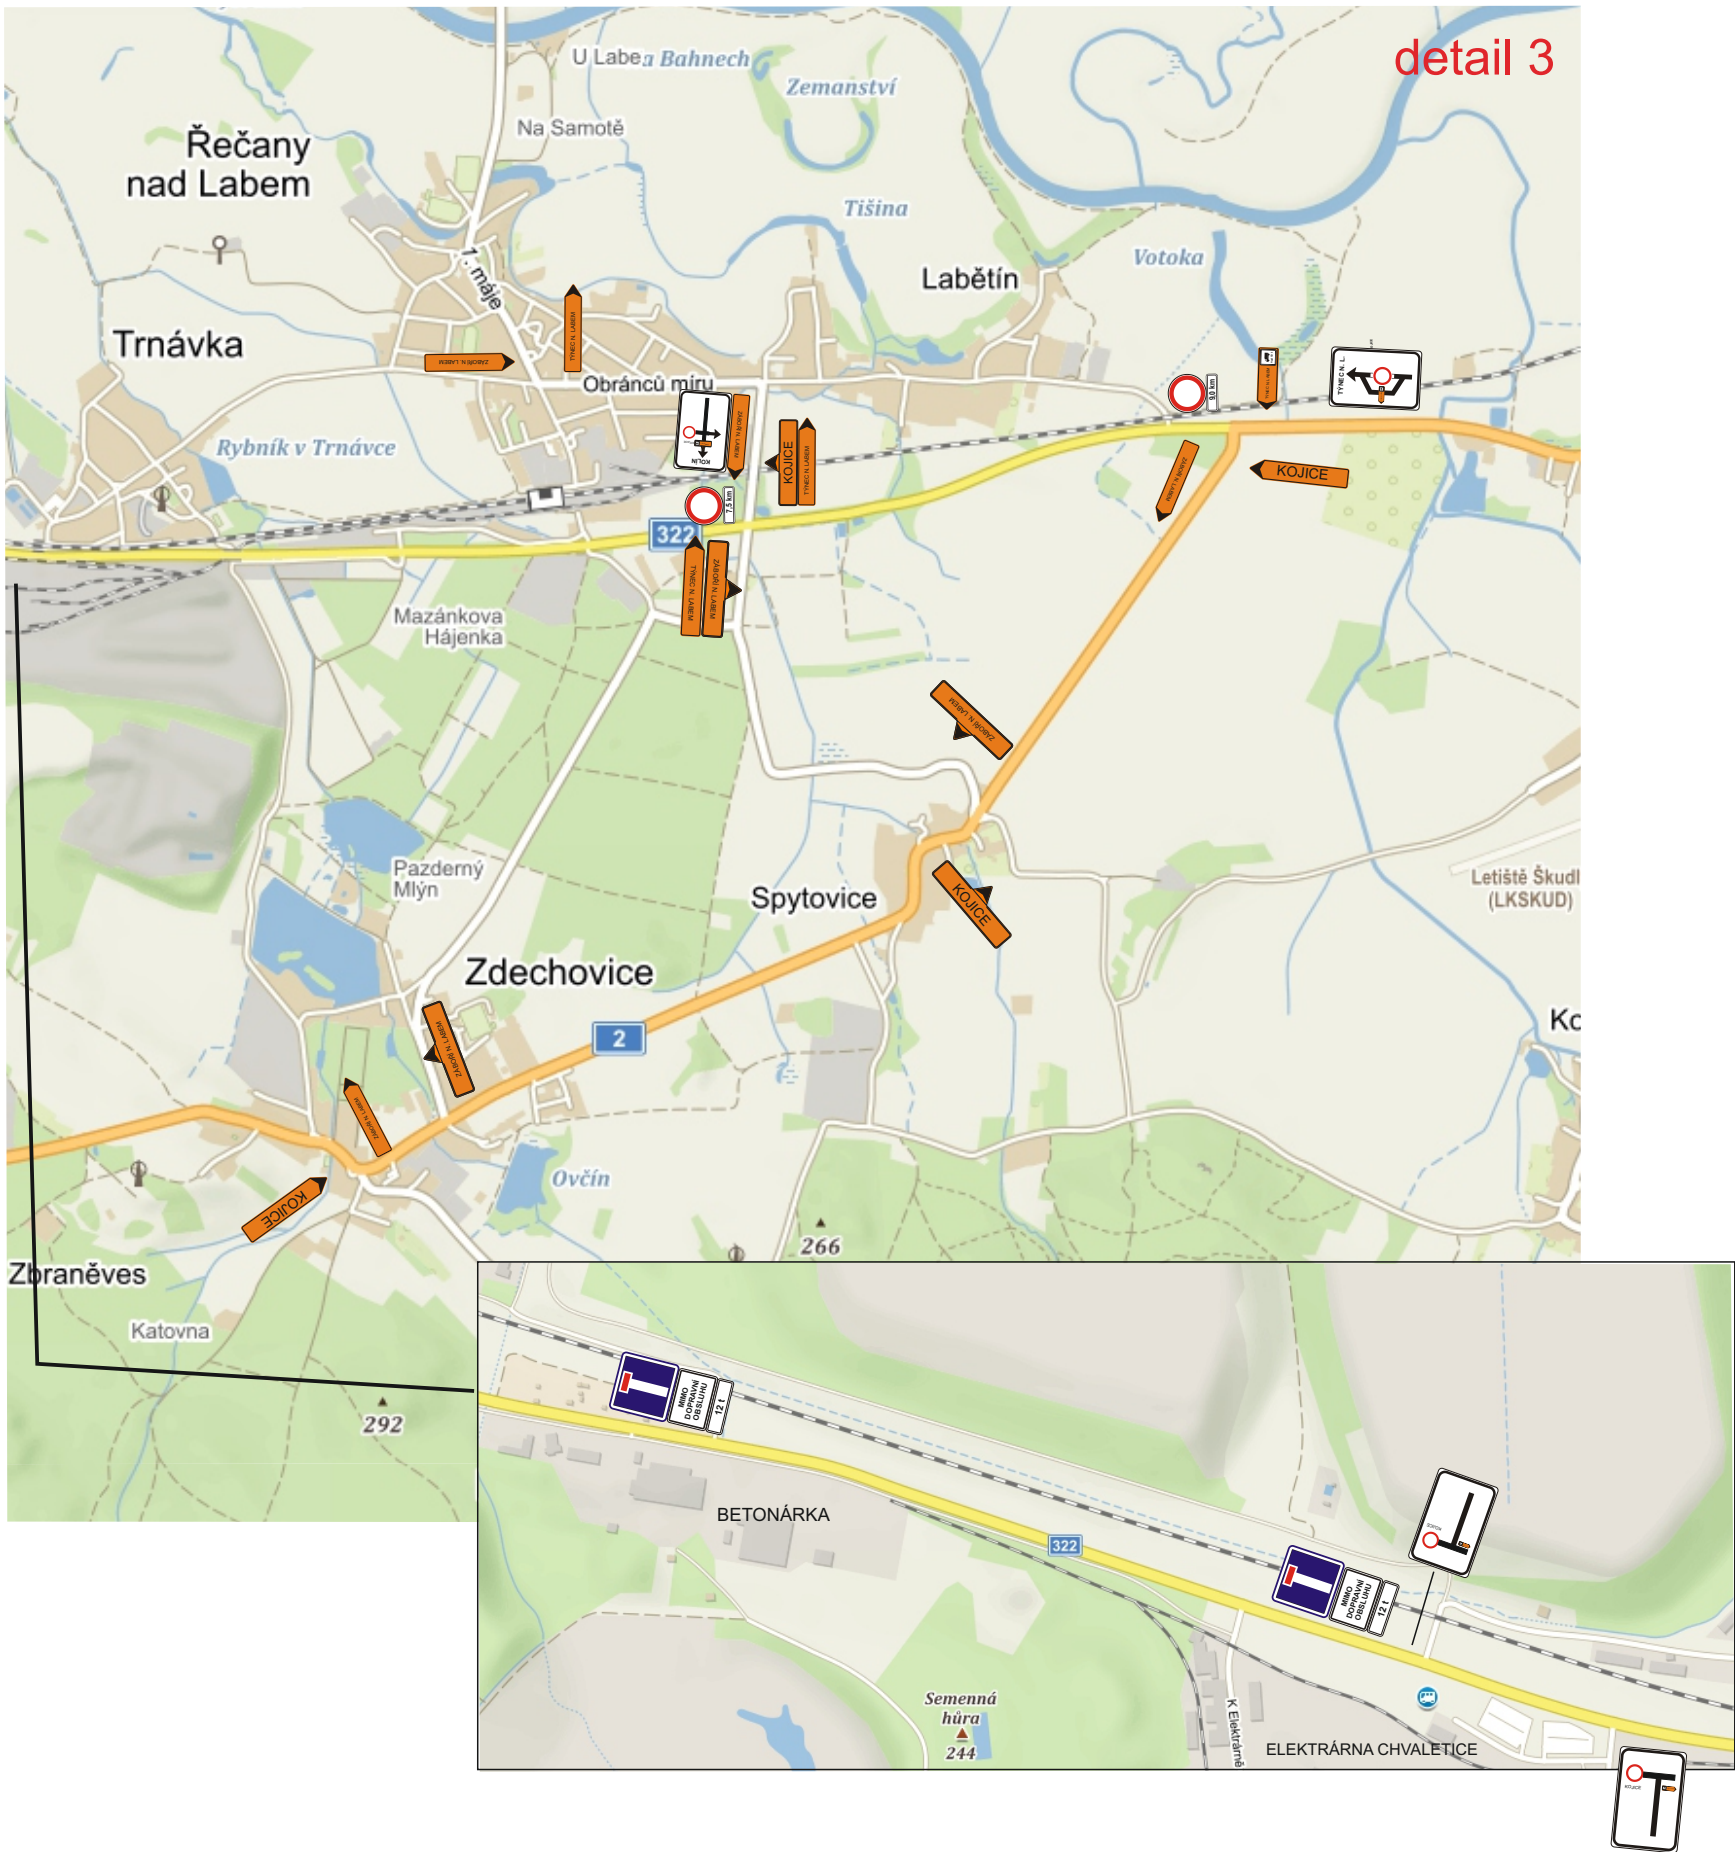



Stávající DZ v rozporu s DIO bude zneplatněno.

Legenda:

The legend displays four types of road signs: a T-junction sign for KOLÍN, a T-junction sign for TÝNEC N. L., a T-junction sign for KOJICE, and a T-junction sign for KOJICE. Below these are three directional signs: TÝNEC N. LABEM, KOJICE, and ZBORŮ N. LABEM. A circular sign with a red border and the text '9,0 km' is also shown.

Modernizace silnice II/322 Kojice

termín: 12.04. - 30.04.2023

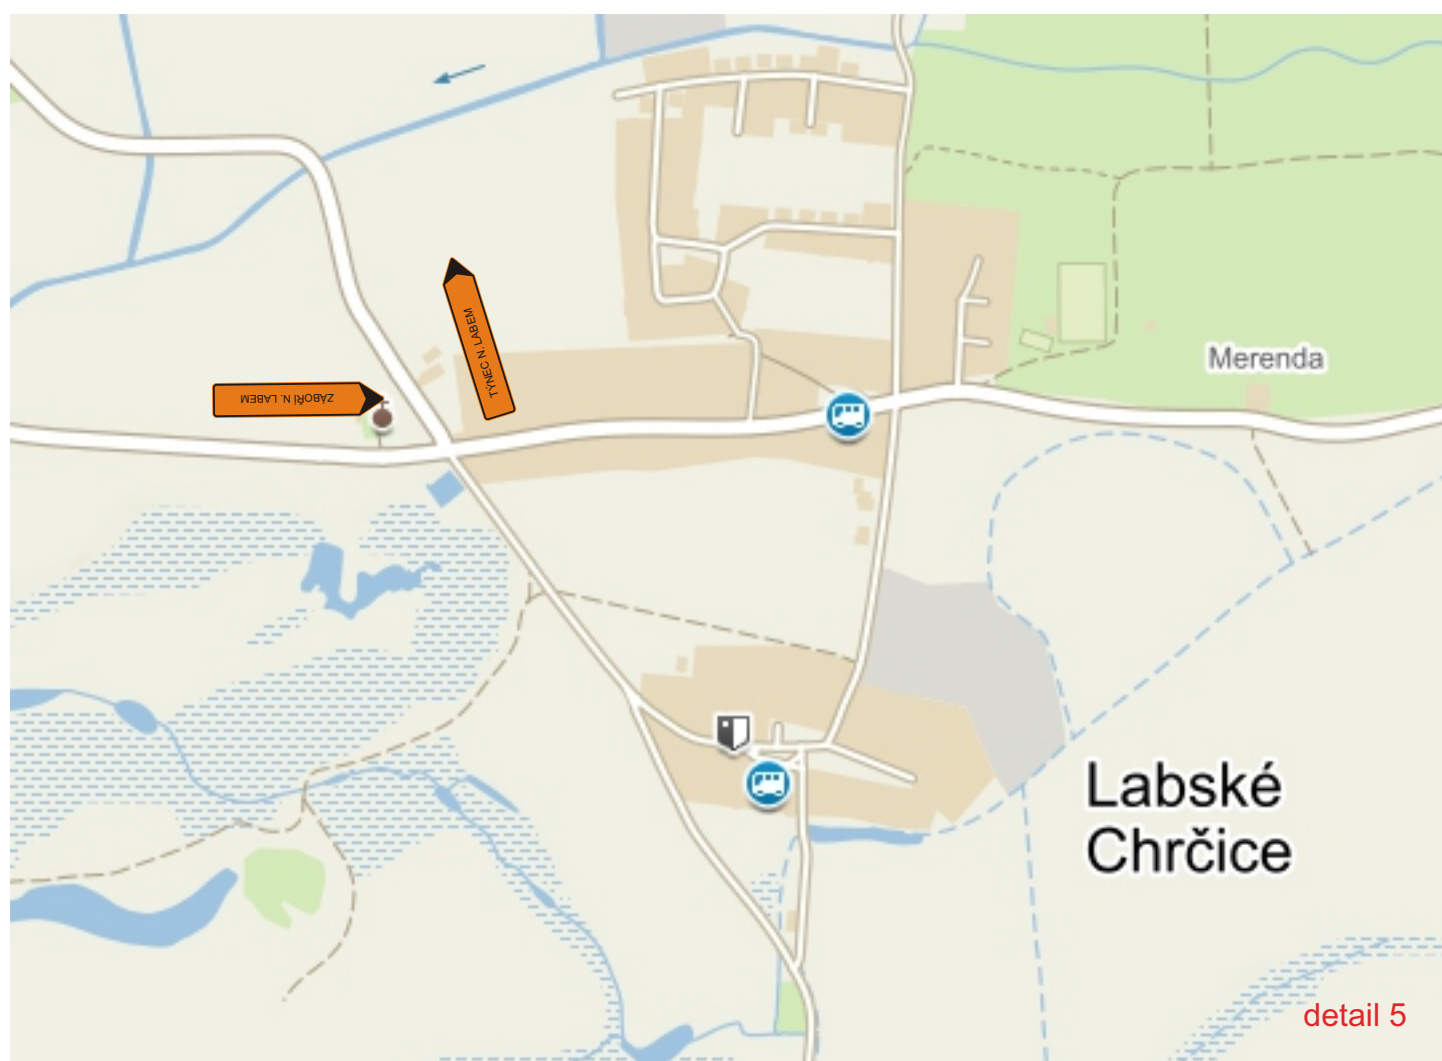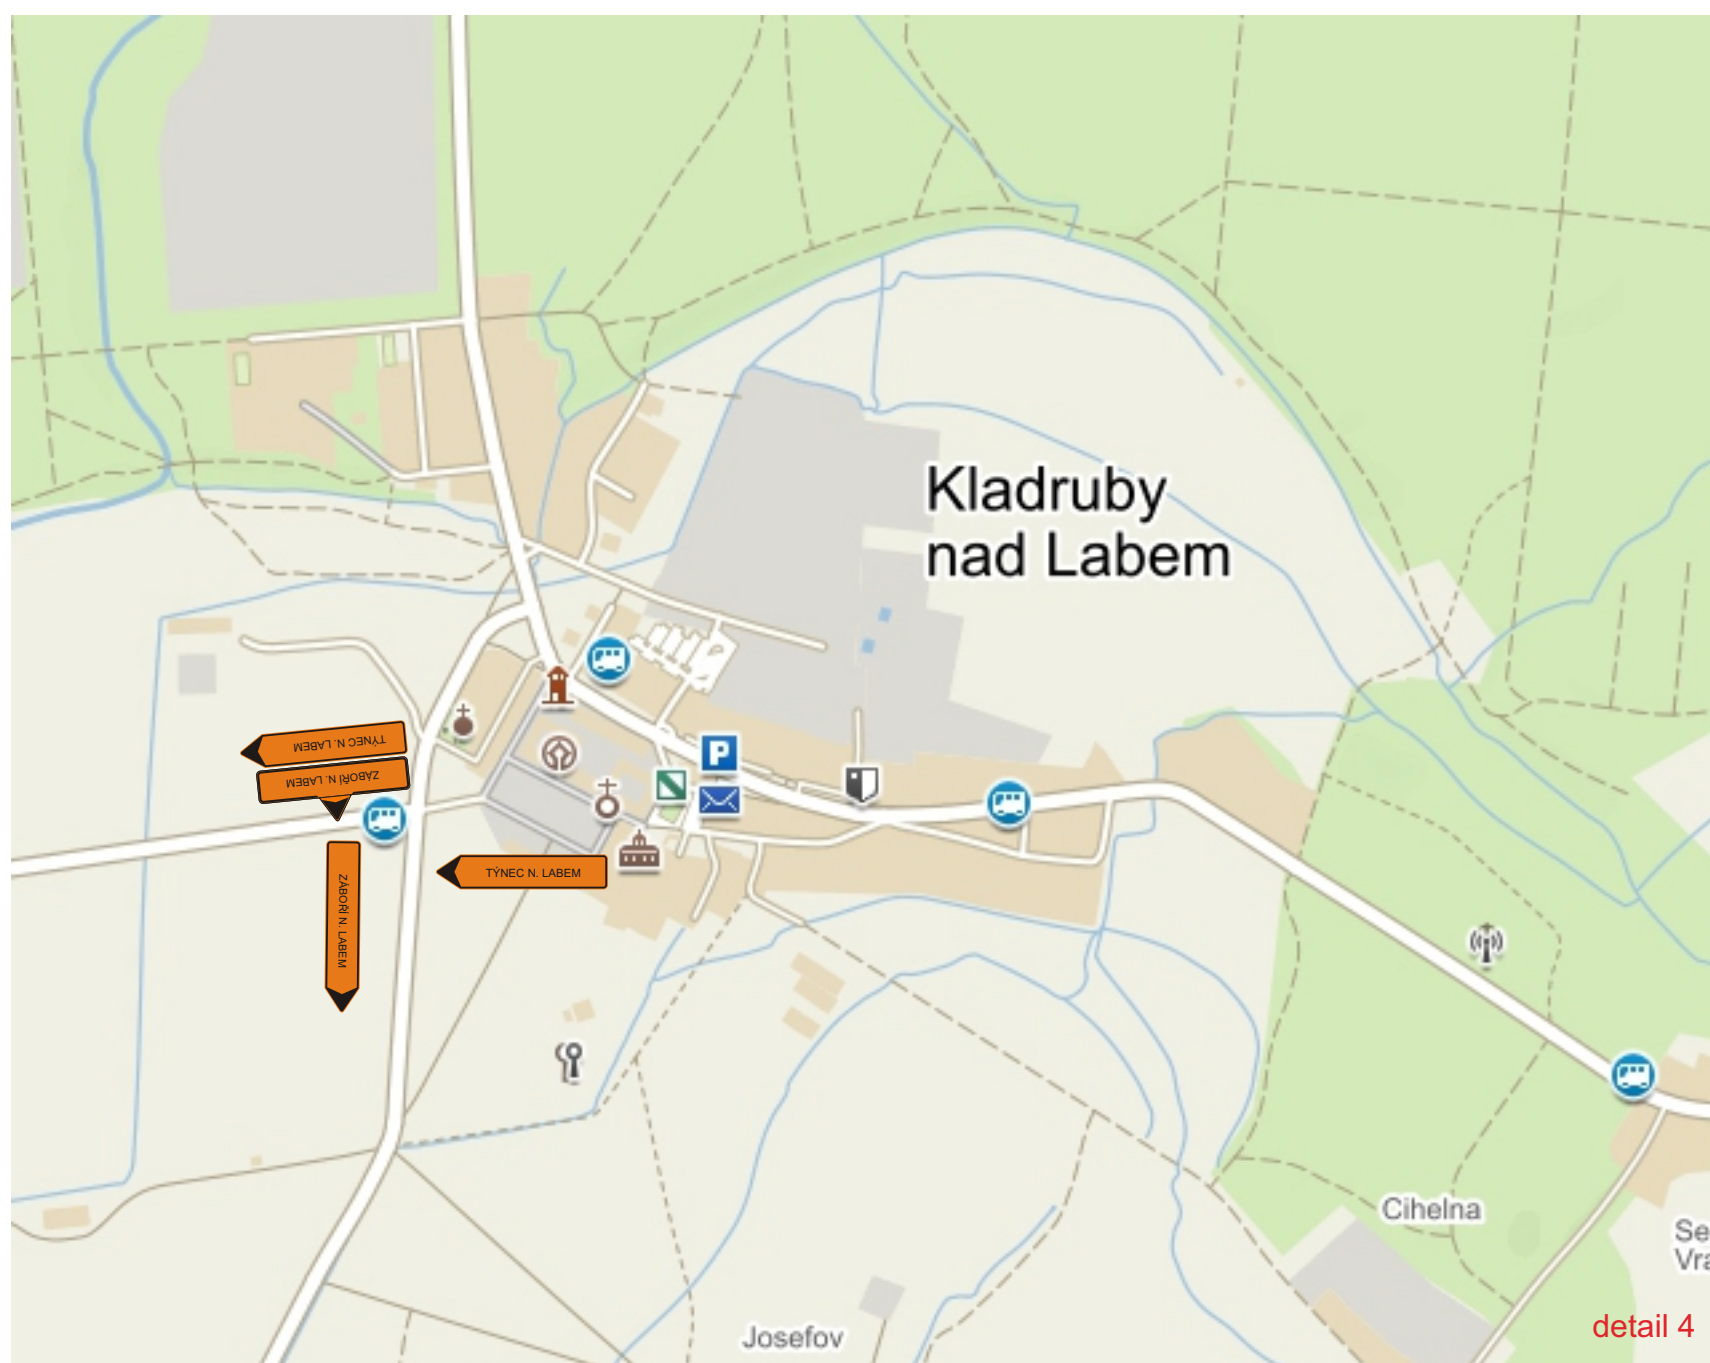

Stávající DZ v rozporu s DIO bude zneplatněno.

Modernizace silnice II/322 Kojice

termín: 12.04. - 30.04.2023



Stávající DZ v rozporu s DIO bude zneplatněno.

Modernizace silnice II/322 Kojice


termín: 12.04. - 30.04.2023



Stávající DZ v rozporu s DIO bude zneplatněno.

Modernizace silnice II/322 Kojice

termín: 12.04. - 30.04.2023

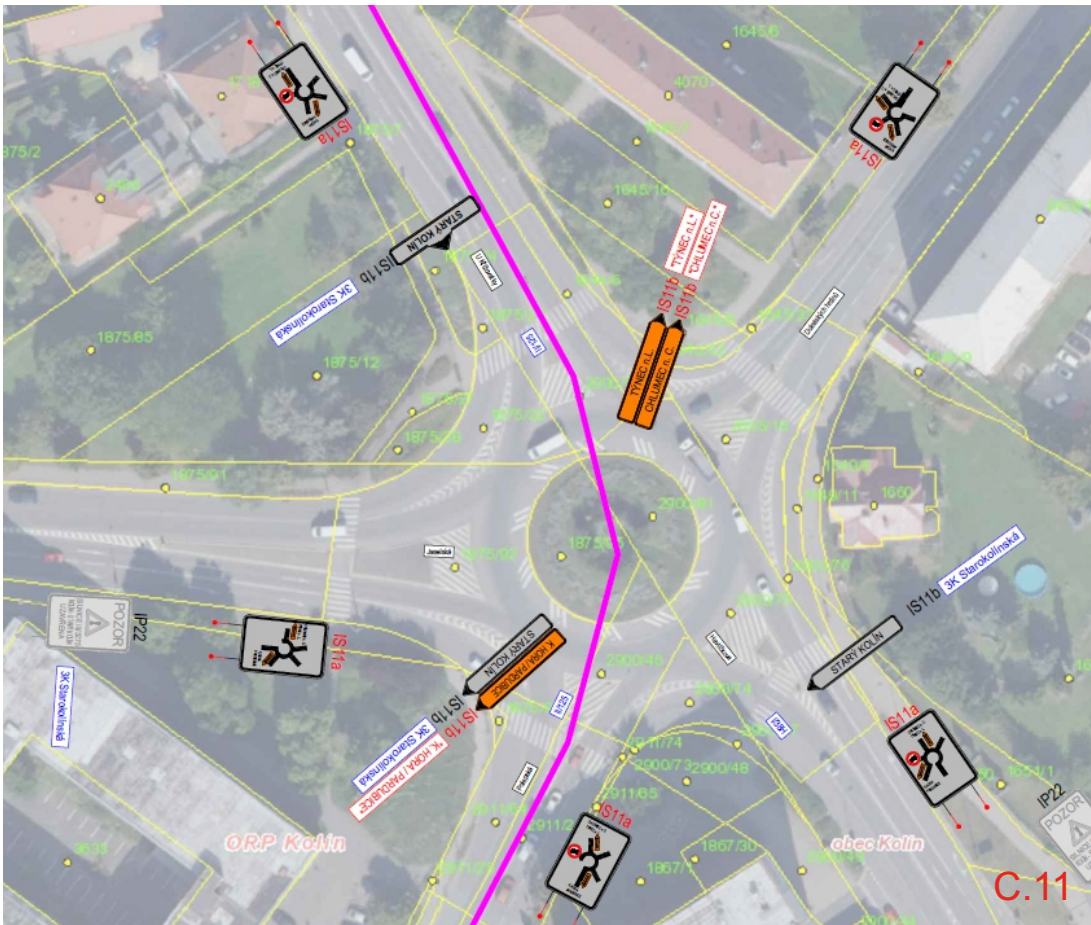

Stávající DZ v rozporu s DIO bude zneplatněno.

Modernizace silnice II/322 Kojice

termín: 12.04. - 30.04.2023



Stávající DZ v rozporu s DIO bude zneplatněno.

Modernizace silnice II/322 Kojice




termín: 12.04. - 30.04.2023




Stávající DZ v rozporu s DIO bude zneplatněno.

Modernizace silnice II/322 Kojice

termín: 12.04. - 30.04.2023

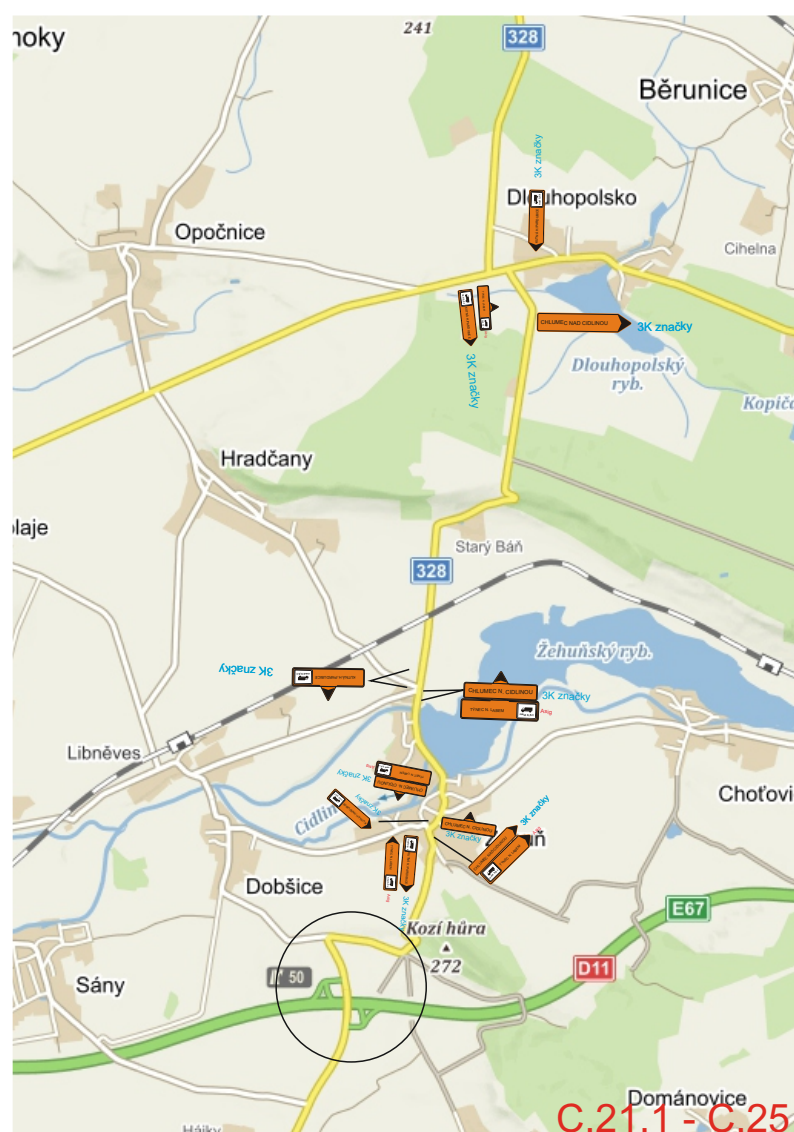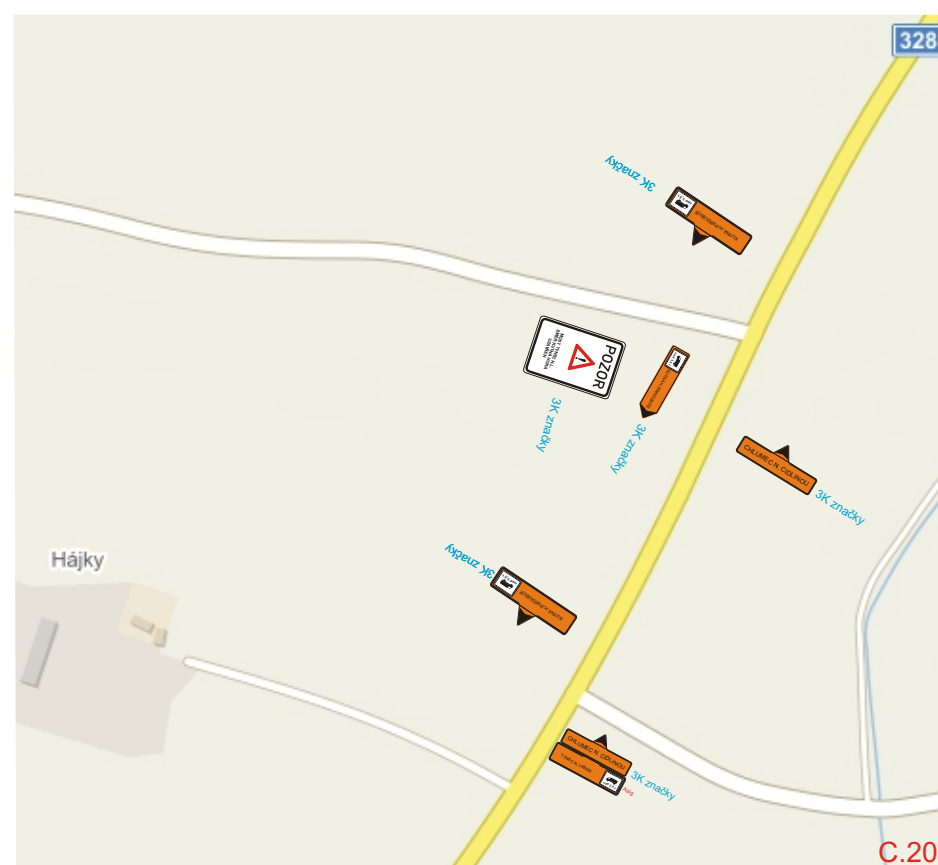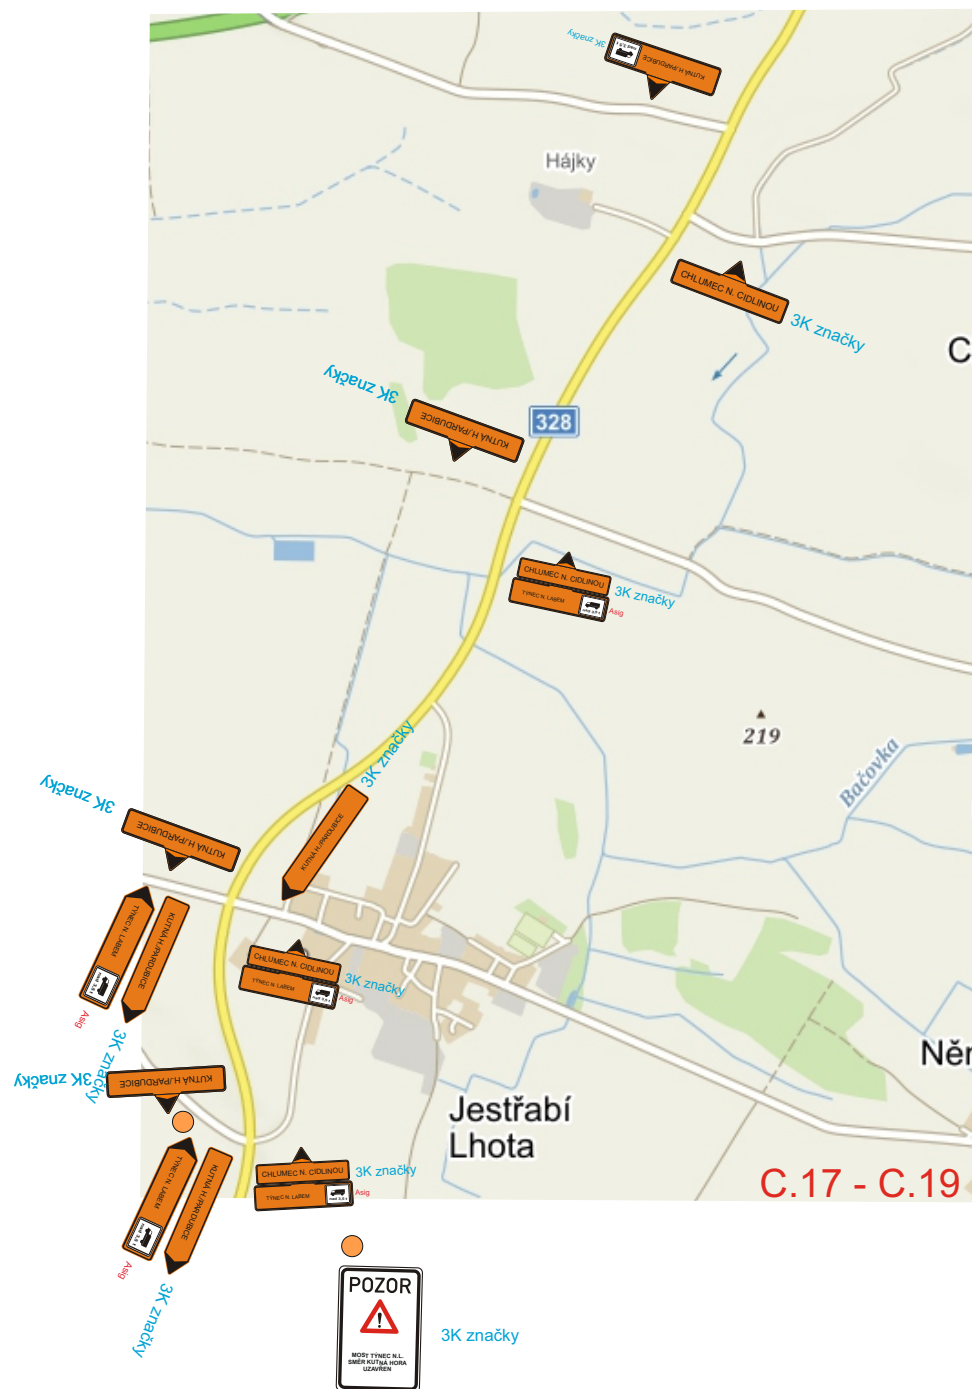


Stávající DZ v rozporu s DIO bude zneplatněno.

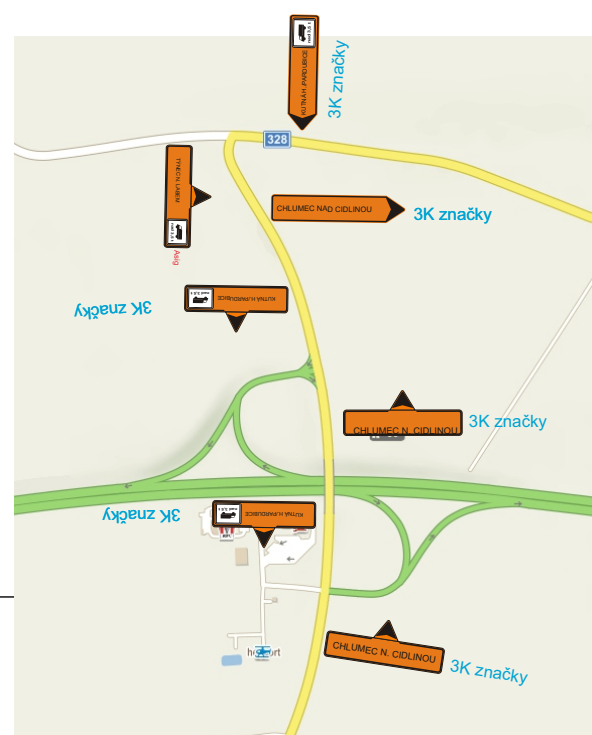

Modernizace silnice II/322 Kojice




termín: 12.04. - 30.04.2023

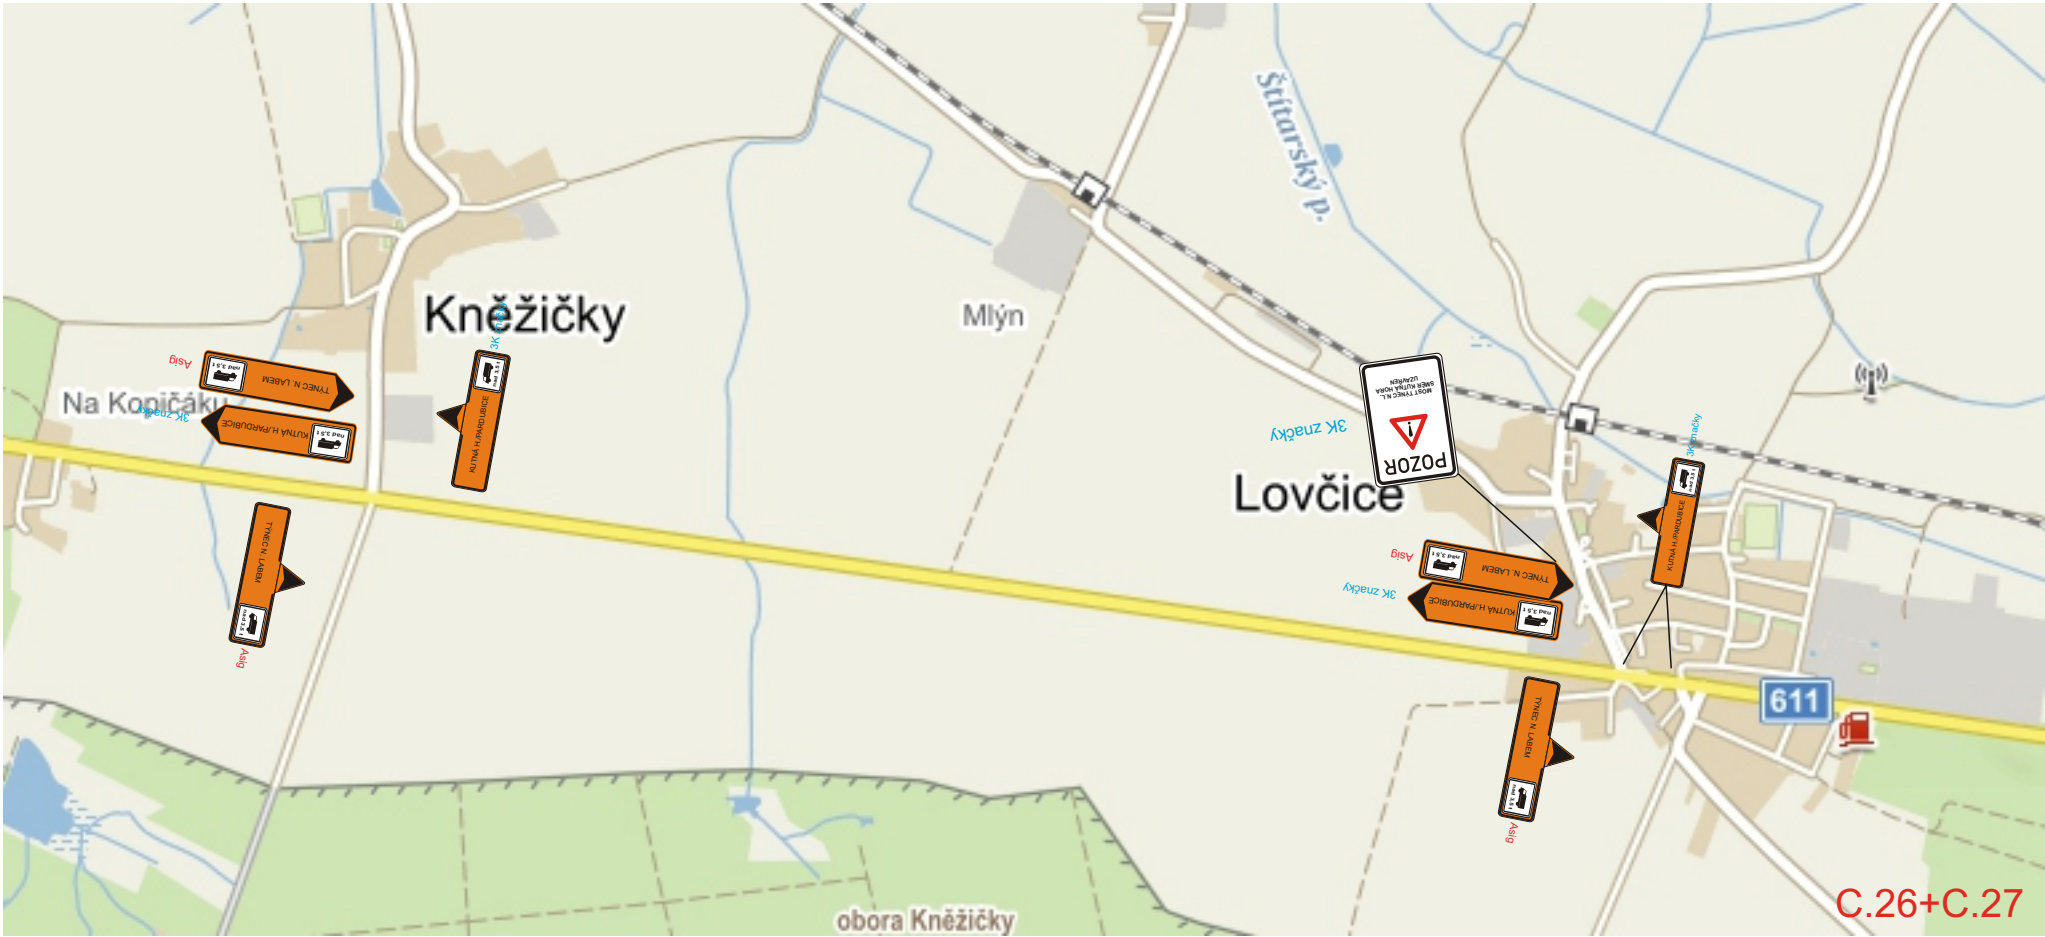

Stávající DZ v rozporu s DIO bude zneplatněno.

Modernizace silnice II/322 Kojice

termín: 12.04. - 30.04.2023

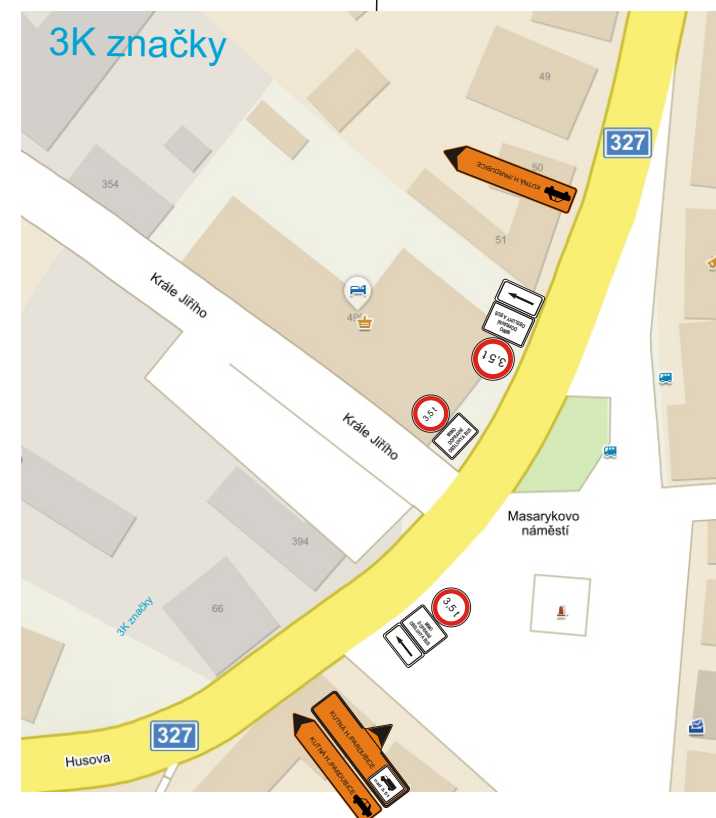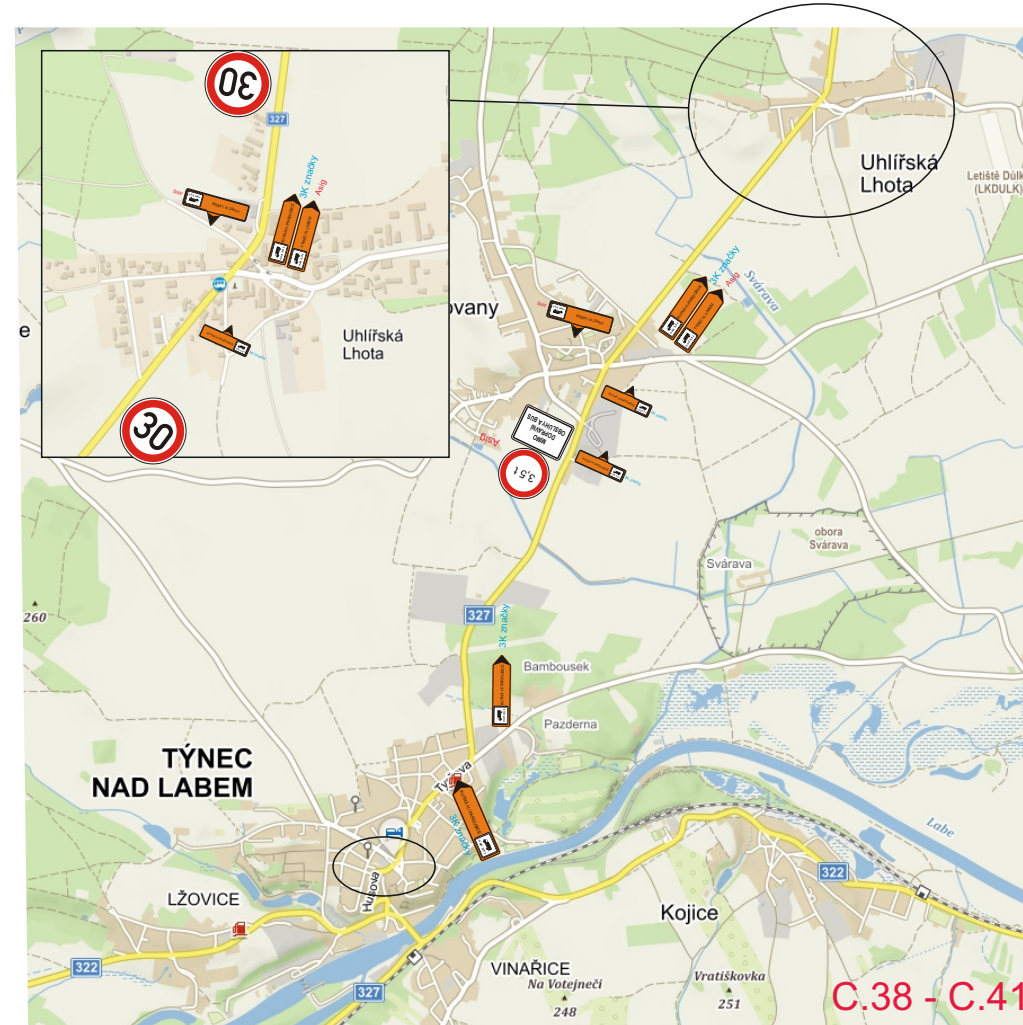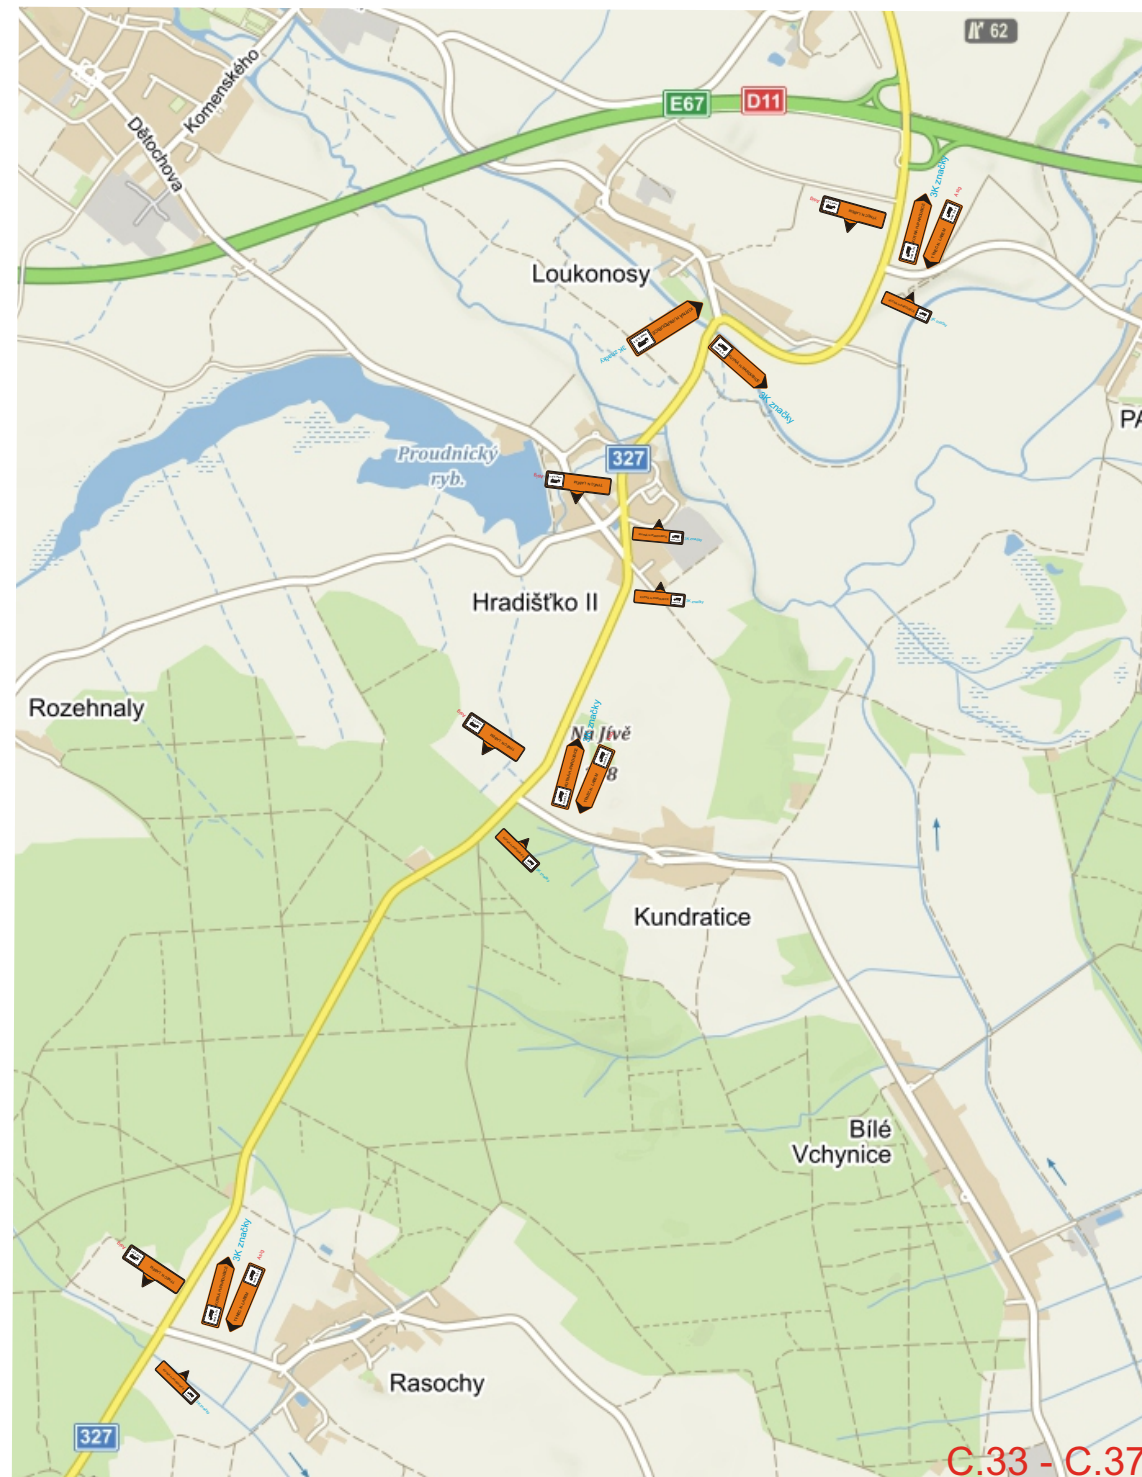

Stávající DZ v rozporu s DIO bude zneplatněno.