



MUPCX00IYWPJ

MĚSTSKÝ ÚŘAD PŘELOUČ

ODBOR STAVEBNÍ

Československé armády 1665, 535 33 Přelouč

Spis.zn.: ST/1874/2024/Ju
Č.j.: MUPC 2701/2024
Spis.,skart.znak 280.4, S, 5
Vyřizuje: Ing. Jiří Jura
Tel.: 466 094 150, 736 607 107
E-mail: jiri.jura@mestoprelouc.cz

Datum: 13.2.2024

Obecní úřad Zdechovice	
Došlo:	14. 02. 2024
Zn.: 340/	Příl.: <i>lady</i>

VEŘEJNÁ VYHLÁŠKA

OPATŘENÍ OBECNÉ POVAHY

STANOVENÍ PŘECHODNÉ ÚPRAVY PROVOZU

Městský úřad Přelouč, odbor stavební (dále „správní orgán“), jako věcně a místně příslušný správní úřad podle § 124 odst. 6 a ustanovení § 77 odst. 1 písm. c) zákona č. 361/2000 Sb., o provozu na pozemních komunikacích, ve znění pozdějších předpisů (dále jen zákon o silničním provozu), na základě ustanovení § 173 zákona č. 500/2004 Sb., správní řád, ve znění pozdějších předpisů (dále jen správní řád), na základě žádosti společnosti **N+N - Konstrukce a dopravní stavby Litoměřice, s.r.o., IČO 44564287, se sídlem Nerudova 2215, 412 01 Litoměřice** (dále „Žadatel“), zastoupené na základě plné moci společností ASIG s.r.o., IČO 25954849, se sídlem Budovatelů 324, 533 12 Chvaletice, podané dne 29.01.2024

stanoví

v souladu se stanoviskem Policie České republiky, Krajské ředitelství policie Pardubického kraje, dopravní inspektorát Pardubice č.j. KRPE-10492-3/ČJ-2024-170606 ze dne 12.02.2024, ve smyslu ustanovení § 77 odst. 1 písm. c) zákona o provozu na pozemních komunikacích a vyhlášky č. 294/2015 Sb., kterou se provádějí pravidla provozu na pozemních komunikacích,

přechodnou úpravu provozu

na silnicích č. **II/322, II/338 III/3225, III/3227, III/3228, III/3228a, III/3389, III/3224** ve správním obvodu ORP Přelouč a místních komunikacích ve Chvaleticích a Zdechovicích umístěním přechodného dopravního značení:

- dle přiložené situace DZ

za podmínek:

Dopravní značení proved'te jako:

Velikost dopravních značek:

Provedení dopravních značek:

Platnost úpravy:

dopravní zařízení a přenosné svislé dopravní značky

základní rozměrová řada

reflexivní

20.02.2024 – 31.10.2024

Důvod: označení objíždě trasy při opravě havarijního stavu mostu ev.č. 322-006 Týnec nad Labem

Osoba (organizace) odpovědná za řádné provedení úpravy: p. Krulich Lukáš, N+N - Konstrukce a dopravní stavby Litoměřice, s.r.o., tel. 777 104 756

Další podmínky pro osazení přechodné úpravy provozu:

1. Dopravní značky nesmí zasahovat do průjezdního profilu komunikace. Pro umístění přenosného dopravního značení nesmí být využívány sloupky stávajícího svislého dopravního značení.
2. **Přenosné svislé dopravní značky nesmí být umístěny do rozhledových polí připojení pozemních komunikací (čl. 5.2.9 ČSN 73 6102) a rozhledových polí připojení sousedních nemovitostí (čl. 12.7 ČSN 73 6110) na pozemní komunikace.**
3. **Bude užito dopravního značení a dopravního zařízení schváleného typu pro provoz na pozemních komunikacích**
4. Přenosné dopravní značky musí být umístěny na sloupcích červeno-bíle pruhovaných, spodní okraj přenosné dopravní značky musí být min. 0,6 m nad niveletou vozovky.
5. Bude užito dopravního značení a dopravního zařízení schváleného typu pro provoz na pozemních komunikacích.
6. Pokud není stanoveno jinak, umístění dopravních zařízení musí splňovat podmínky stanovené v TP 65 - Zásady pro dopravní značení na pozemních komunikacích, schválené MD ČR pod č.j. 532/2013-STSP/1 ze dne 31.7.2013 (účinnost od 1.8. 2013), TP 66 - Zásady pro označování pracovních míst na pozemních komunikacích schválené MD ČR pod č.j. 21/2015-120-TN/1, s účinností od 1.4.2015.
7. Vnitřní okraj značky bude 0,5 m až 2 m od okraje vozovky nebo chodníku (u vozovek se zpevněnou krajnicí od vnějšího okraje zpevněné krajnice).
8. Viditelnost DZ musí být zajištěna mimo obec ze vzdálenosti 100 m a v obci z 50 m.
9. Barevně i provedením musí dopravní zařízení odpovídat ČSN EN 12899-1 a přílohám vyhlášky č. 294/2015 Sb.
10. Toto stanovení přechodné úpravy silničního provozu musí být na místě předloženo kontrolním orgánům.
11. Ve smyslu § 78 odst. 3 zákona o silničním provozu se k zajištění bezpečnosti a plynulosti silničního provozu povoluje užívání přenosných dopravních značek, po dobu nezbytně nutnou. Přenosné značení musí být zajištěno tak, aby vlivem povětrnostních podmínek nedošlo ke změně jejich polohy.

Městský úřad Přelouč, odbor stavební si vyhrazuje právo toto stanovení změnit nebo doplnit, pokud si to bude vyžadovat veřejný zájem.

Odůvodnění:

Společnost N+N - Konstrukce a dopravní stavby Litoměřice, s.r.o., IČO 44564287, se sídlem Litoměřice, Nerudova 2215, PSČ 41201, požádala dne 29.01.2024 u správního orgánu žádost o stanovení přechodné úpravy provozu na silnicích č. II/322, II/338 III/3225, III/3227, III/3228, III/3228a, III/3389, III/3224 ve správním obvodu ORP Přelouč a na místních komunikacích ve Chvaleticích a Zdechovicích z důvodu označení objízdné trasy při opravě havarijního stavu mostu ev.č. 322-006 Týnec nad Labem.

K žádosti bylo zajištěno stanovisko příslušného orgánu policie - Policie České republiky, Krajské ředitelství policie Pardubického kraje, územní odbor Pardubice, dopravní inspektorát Pardubice č.j. KRPE-10492-3/ČJ-2024-170606 ze dne 12. února 2024 s požadavky:

- 1) *Přenosné svislé dopravní značky nesmí tvořit překážku rozhledových polí připojení pozemních komunikací (čl. 5.2.9 ČSN 73 6102) a rozhledových polí připojení sousedních nemovitostí (čl. 12.7 ČSN 73 6110) na pozemní komunikace.*
- 2) *Bude užito dopravního značení a dopravního zařízení schváleného typu pro provoz na pozemních komunikacích.*
- 3) *Dopravní značení a dopravní zařízení bude umístěno v souladu s TP 65 a vyhláškou č. 294/2015 Sb., kterou se provádějí pravidla provozu na pozemních komunikacích.*
- 4) *Příčná uzávěra bude provedena pomocí dz č. Z2, nikoliv Z4.*
- 5) *Dz č. IP22 bude užito minimálně (v souladu s ust. § 78 z. č. 361/2000 Sb) a nebude v těsné blízkosti navržených dz č. IS11b.*
- 6) *Dz č. IP10a bude umístěna až ve skutečně slepém úseku, nikoliv za každou křižovatkou směrem od silnice č. I/2. To stejné platí i pro návěsti IP10b. K tomuto účelu slouží navržená B1 + E3a.*
- 7) *Nebude umístěno dz č. Z2, Z4, S7, IP10a na křižovatce silnic č. I/2 a II/322 za výjezdem ze Lhoty. Bude zde umístěna pouze dz č. B1 + E3a + E9 (E9 pouze v případě, jestli je úsek silnice III/3224 pod Vinařicemi pro tato vozidla bezpečně průjezdný).*

- 8) Umístěním dz č. B4 + E13 pouze pro rezidenty"v obci Zdechovice by byl zakázán vjezd těchto vozidel čistě rezidentům, kdy předpokládáme, že záměr starosty obce byl opačný.
- 9) Dopravní značení a dopravní zařízení bude umístěno v souladu s TP 65, TP 66 a vyhláškou č. 294/2015 Sb., kterou se provádějí pravidla provozu na pozemních komunikacích.
- 10) Pokud je komunikace od místa B1 + E3a slepou, bude v tomto místě doplněna dz č. IP10a
- 11) Pro správné umístění dz č. B20a (40) na celých průtazích obcemi Spytovice a Zdechovice by bylo třeba umístit tyto dz za každou křižovatkou v obcích, kdy je toto v rozporu s ust. § 78 z. č. 361/2000 Sb. Dále k tomuto bodu - na úsecích, kde by mohla být ohrožena bezpečnost ostatních účastníků silničního provozu (chodci - přechody pro chodce, podélný sklon - klesání aj.) vlivem vyšší rychlosti (50 km/h), je již umístěna místní úprava provozu B20a (40 km/h).

Návrh přechodné úpravy byl upraven do souladu s požadavky dotčeného orgánu.

Správní orgán žádost posoudil dle platné právní úpravy, dle zákona č. 361/2000 Sb., o provozu na pozemních komunikacích a o změnách některých zákonů, v platném znění a dle vyhlášky č. 294/2015 Sb., ve znění pozdějších předpisů.

V souladu s ustanovením § 77 odst. 5 zákona o silničním provozu, nedoručoval správni orgán návrh opatření obecné povahy a nevyzýval dotčené osoby k podávání připomínek nebo námitek.

Poučení:

Proti opatření obecné povahy v souladu s ustanovením § 173 odst. 2 správního řádu, nelze podat opravný prostředek. Toto opatření obecné povahy nabývá účinnosti pátým dnem po dni vyvěšení veřejné vyhlášky.

Mgr. Jiří Dobruský
vedoucí odboru

Příloha: situace dopravního značení

Toto opatření obecné povahy musí být vyvěšeno po dobu 15 dnů na úřední desce orgánu, který písemnost doručuje a zveřejněno způsobem umožňujícím dálkový přístup a na úřední desce místně příslušného obecního úřadu. Vývěsní lhůta začíná den následující po dni vyvěšení, sejmutí vyhlášky je možné následující pracovní den po posledním dni vývěsní lhůty. Po uplynutí lhůty jej potvrzené vraťte zpět Městskému úřadu Přelouč, odboru stavebnímu.

14. 02. 2024

Vyvěšeno dne: Sejmuto dne:

Razítko, podpis orgánu, který potvrzuje vyvěšení a sejmutí opatření

Příloha: situace DIO



Obdrží:

účastníci (doručenky)

ASIG s.r.o., IDDS: 6vbnnuv

sídlo: Budovatelů č.p. 324, 533 12 Chvaletice

dotčené orgány

Krajské ředitelství policie Pardubického kraje, Dopravní inspektorát Pardubice, IDDS: ndihp32
sídlo: Rožkova č.p. 2757, Pardubice V-Zelené Předměstí, 530 02 Pardubice 2

na vědomí

Městský úřad Kolín, odbor dopravy, IDDS: 9kkbs46
sídlo: Karlovo náměstí č.p. 78, 280 02 Kolín 2

k vyvěšení na úřední desku

Městský úřad Přelouč – úřední deska

Městský úřad Chvaletice, úřední deska, IDDS: wfpbsd7
sídlo: U Stadionu č.p. 237, 533 12 Chvaletice

Obecní úřad Zdechovice, úřední deska, IDDS: zkza5qh
sídlo: Zdechovice č.p. 96, 533 11 Partner Zdechovice

ZODPŘÍKREVNÍK	KRESLIL	KONTROLOVAL	ASIG
ADAM HUBAŘKA	ADAM HUBAŘKA		
INVESTOR	KRAJSKÝ ÚŘAD STAVITELSTVÍ	FORMÁT	A3
AKCCE	MOŠT EVC 322-006, TÝNEC NAD LABEM - HAVARIJNÍ OPRAVA	NEROVNOST	1:1000
DATA	10.10.2024		
OBRAZ	územní studie	ZÁKAZNÍK	OPRAVA
	opráva		

POZOR


SIL C 1022

TÝNEC NAD LABEM - KŘÍŽE


OPRAVA

B 4


E 13

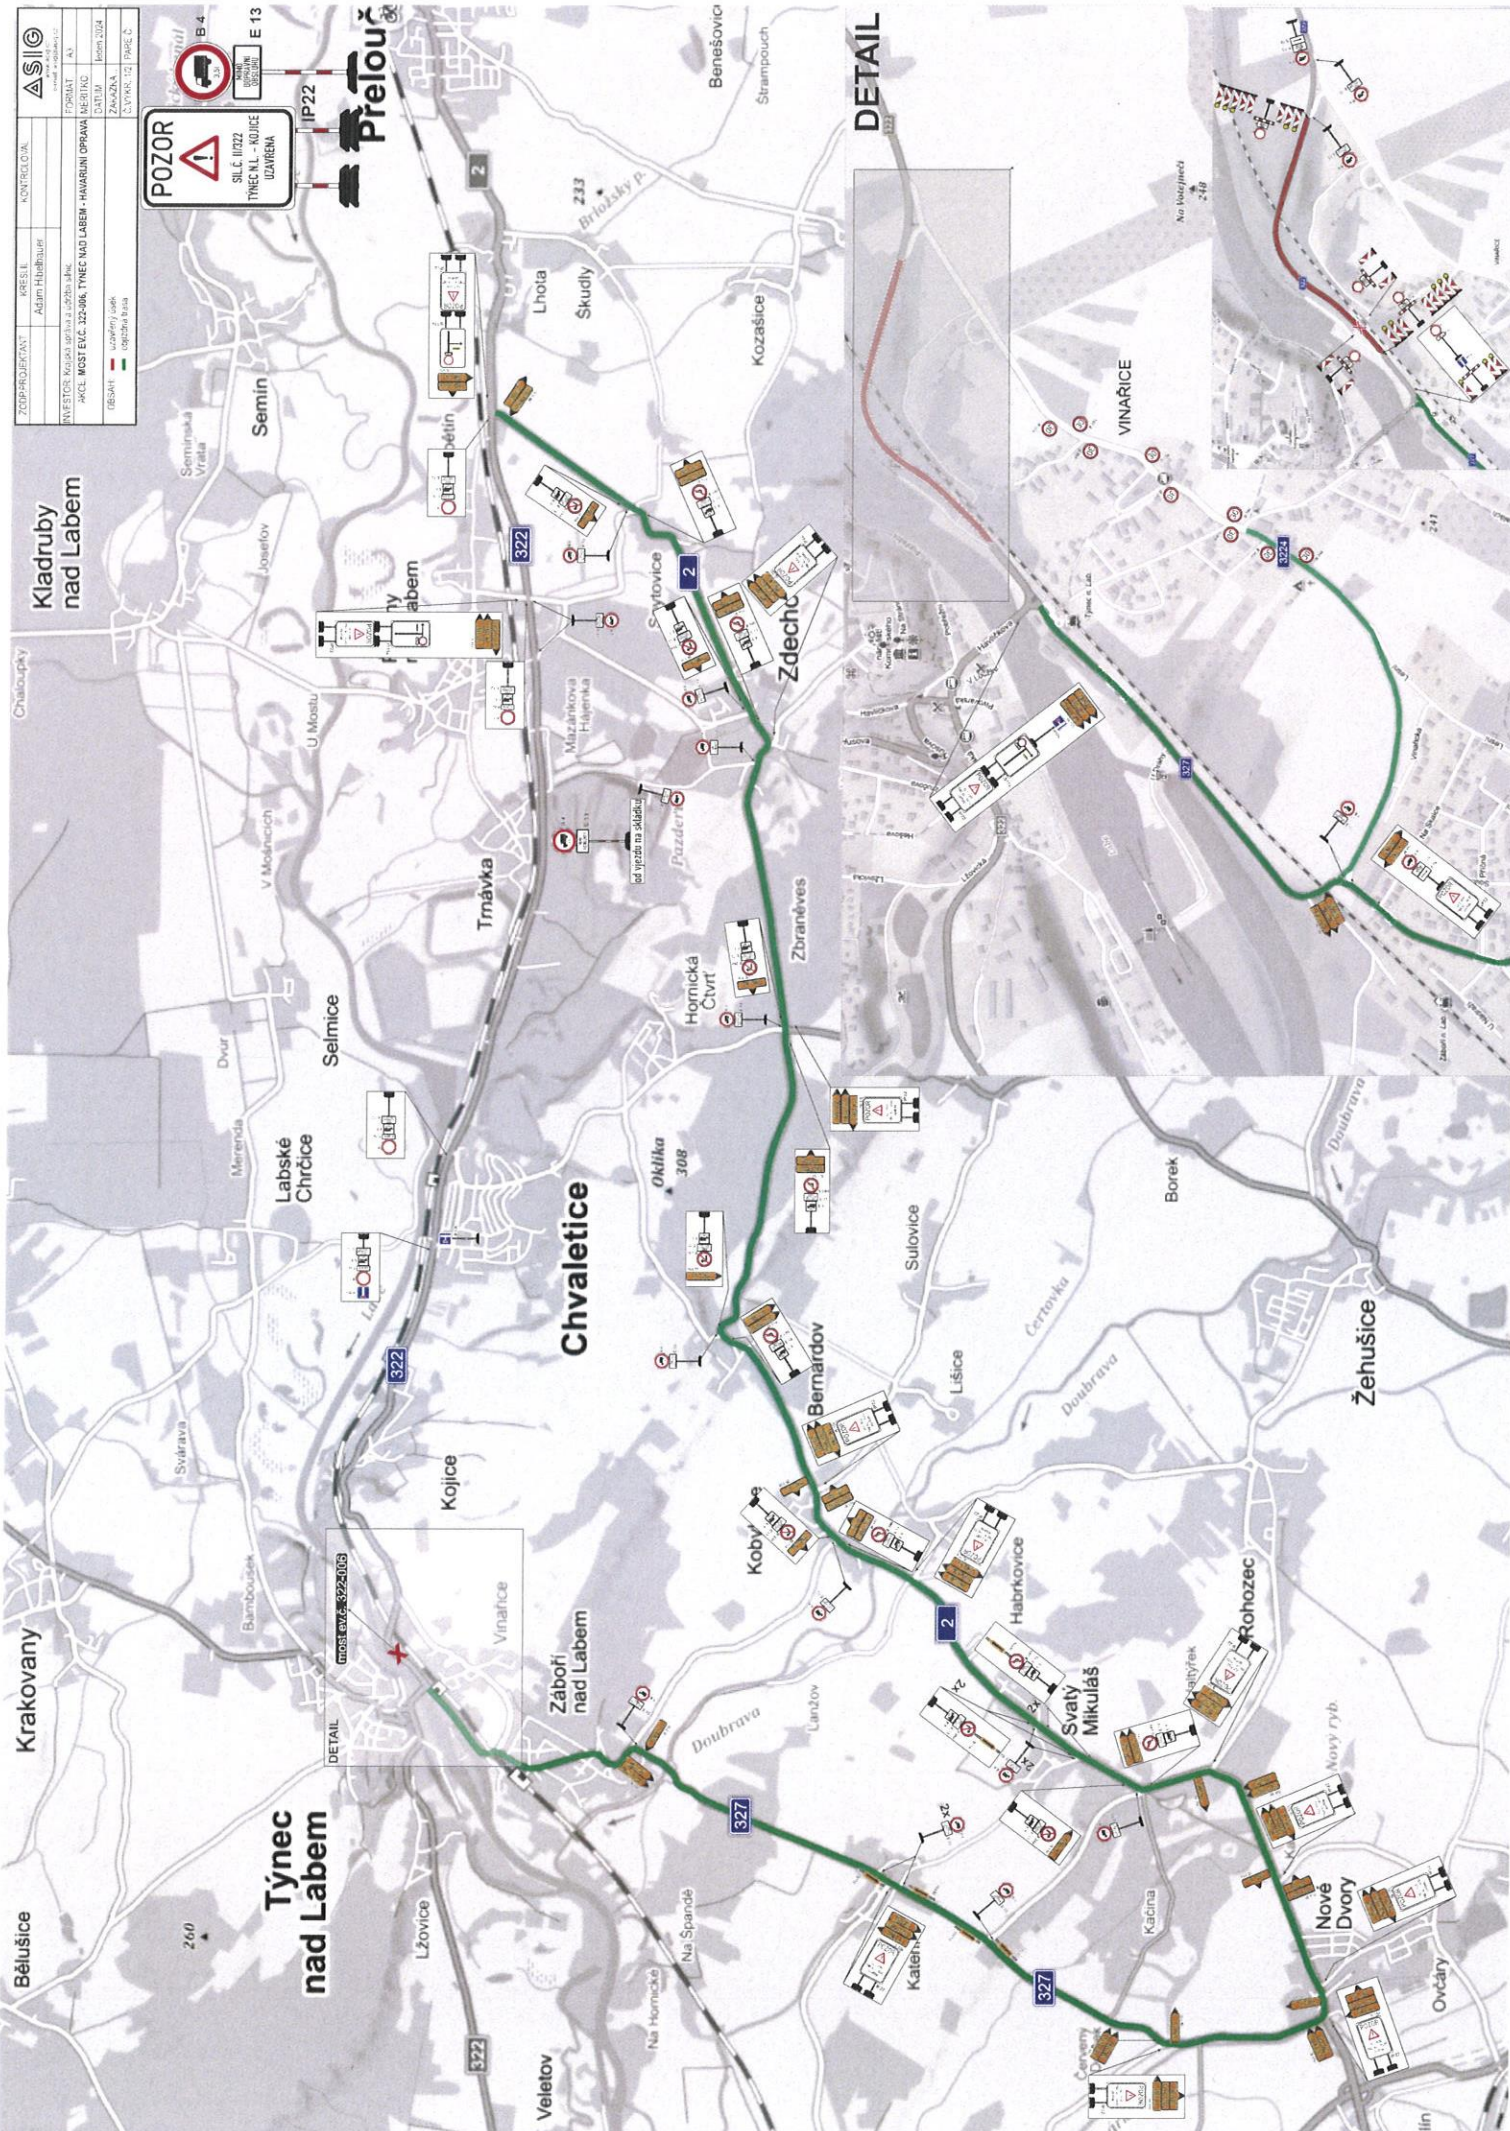

DETAIL

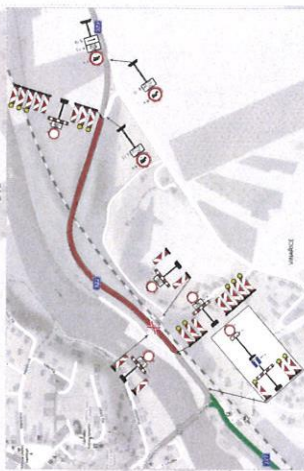

ZODP:PROJEKTANT	KRESLIL	KONTROLOVAL
	Adam Hibelbauer	
INVESTOR: Krajská správa a údržba silnic		
AKCE: MOST EV.Č. 322-006, TÝNEC NAD LABEM - HAVARIJNÍ OPRAVA		
OBSAH:  uzavřený úsek  objízdná trasa		
FORMÁT:	A4	
MĚŘÍTKO:		
DATUM:	leden 2024	
ZAKÁZKA:		
Č. VÝKR.:	2/2	PARÉ Č.:

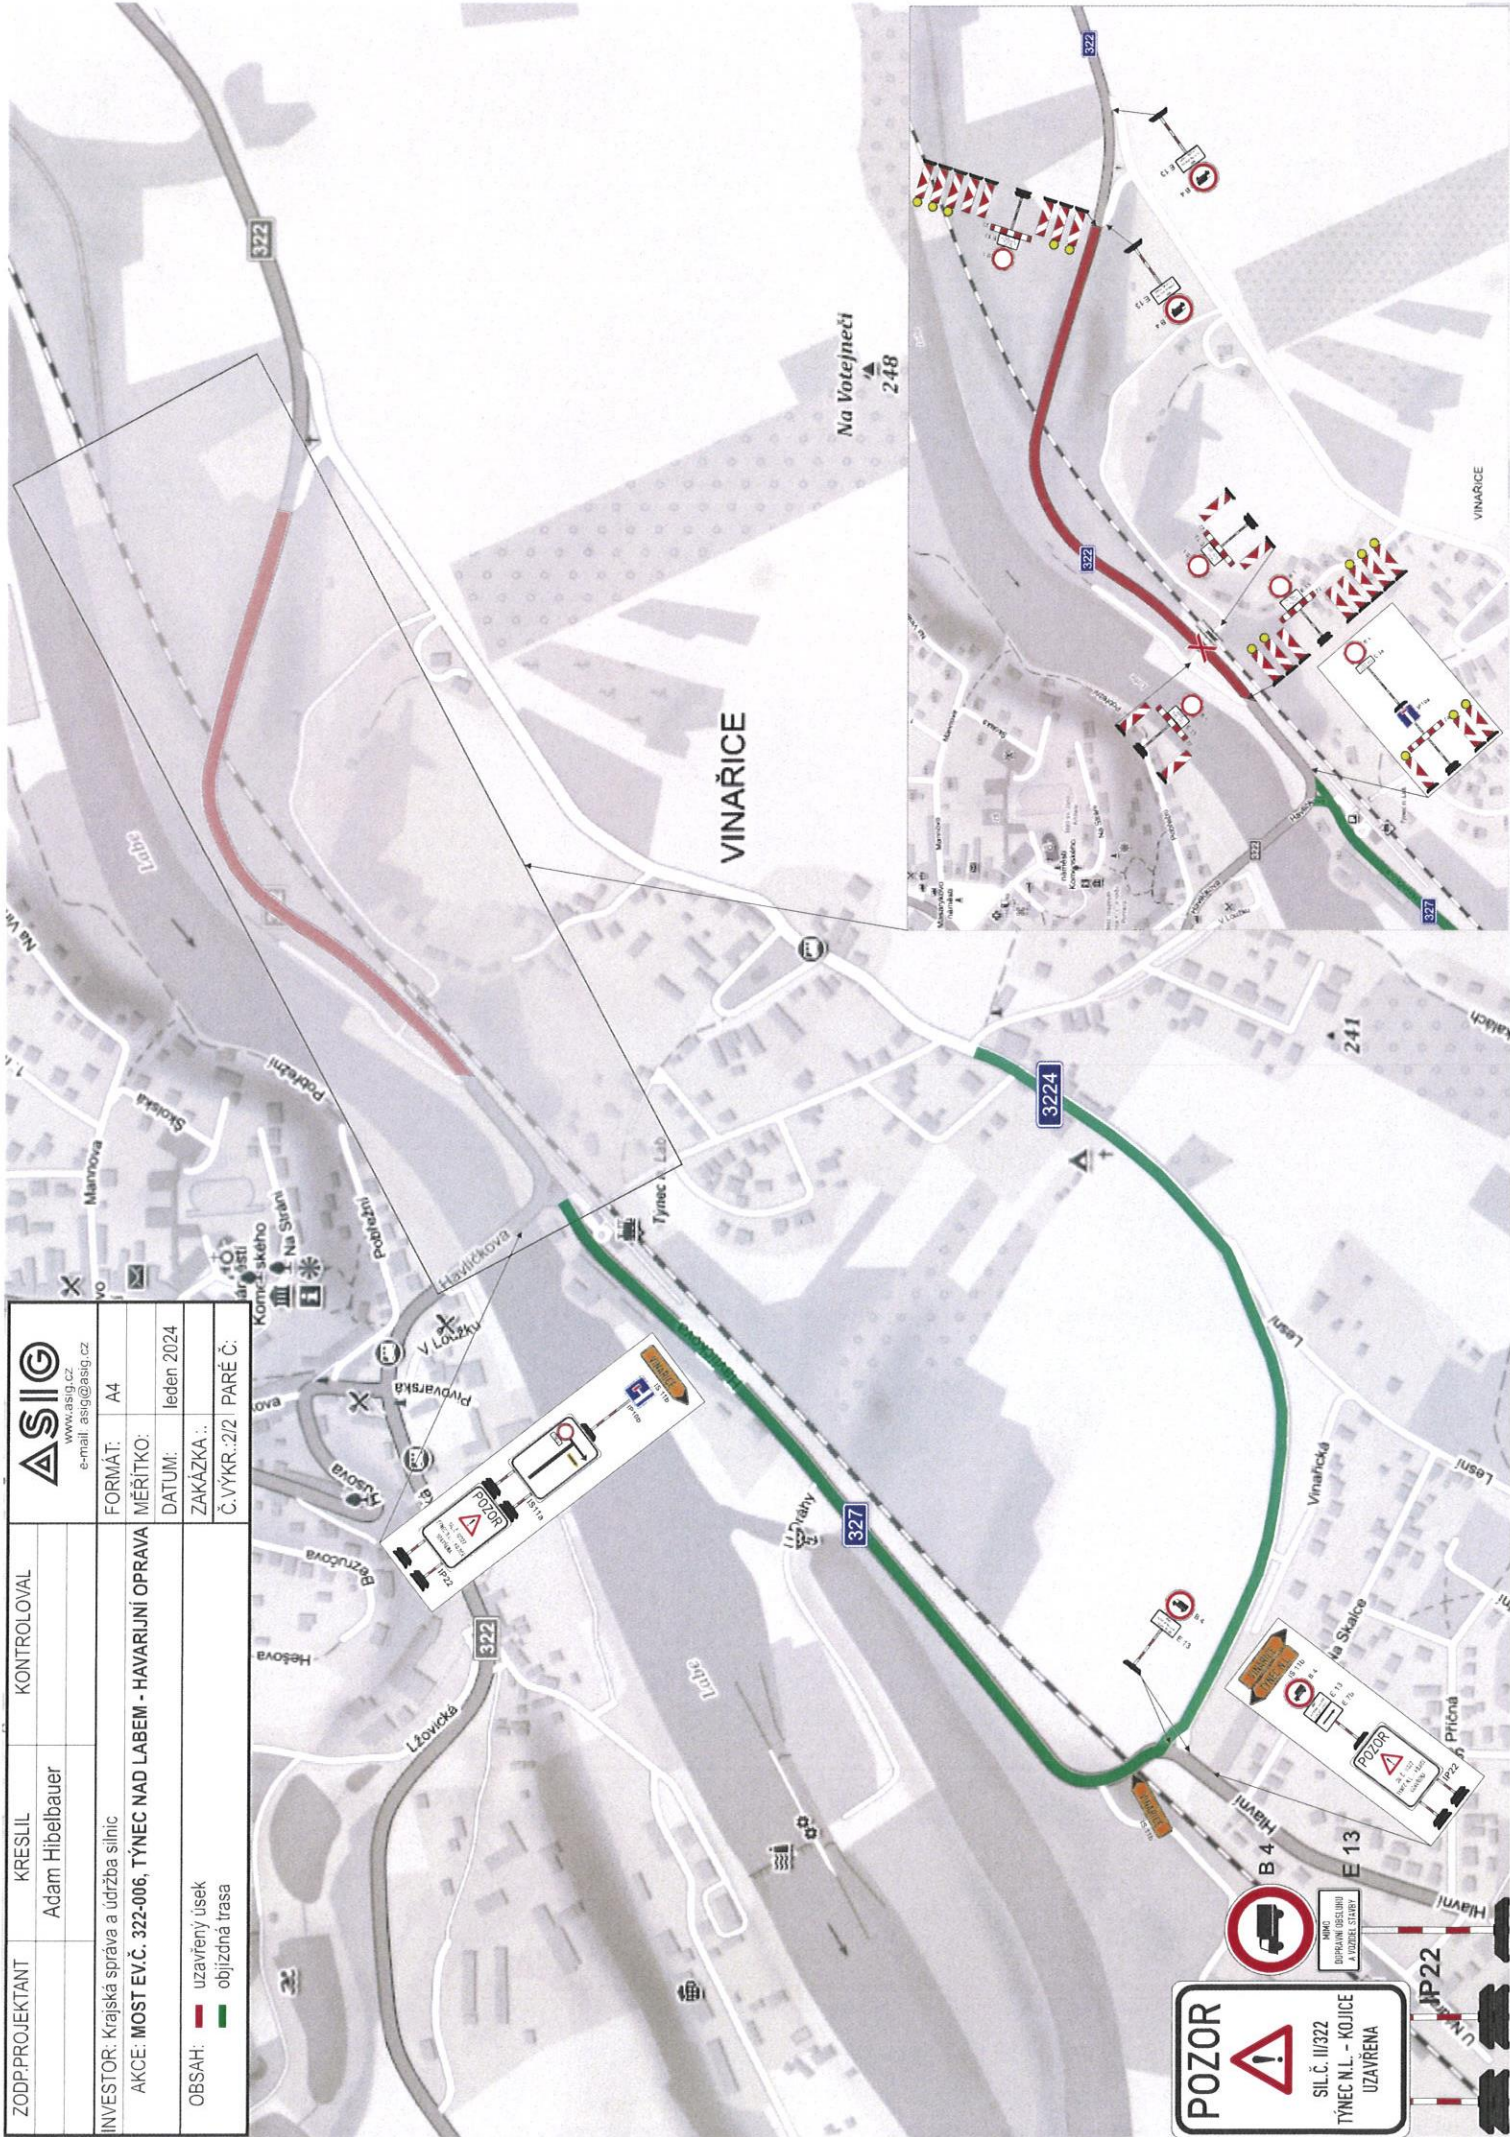

POZOR



SIL Č. II/322
TÝNEC N.L. - KOJICE
UZAVŘENA



OPRAVA
SILNIČNÍHO
A VODNÍHO STAVBY

B 4
E 13

IP22