2. část staničení km 0,000 - 0,240

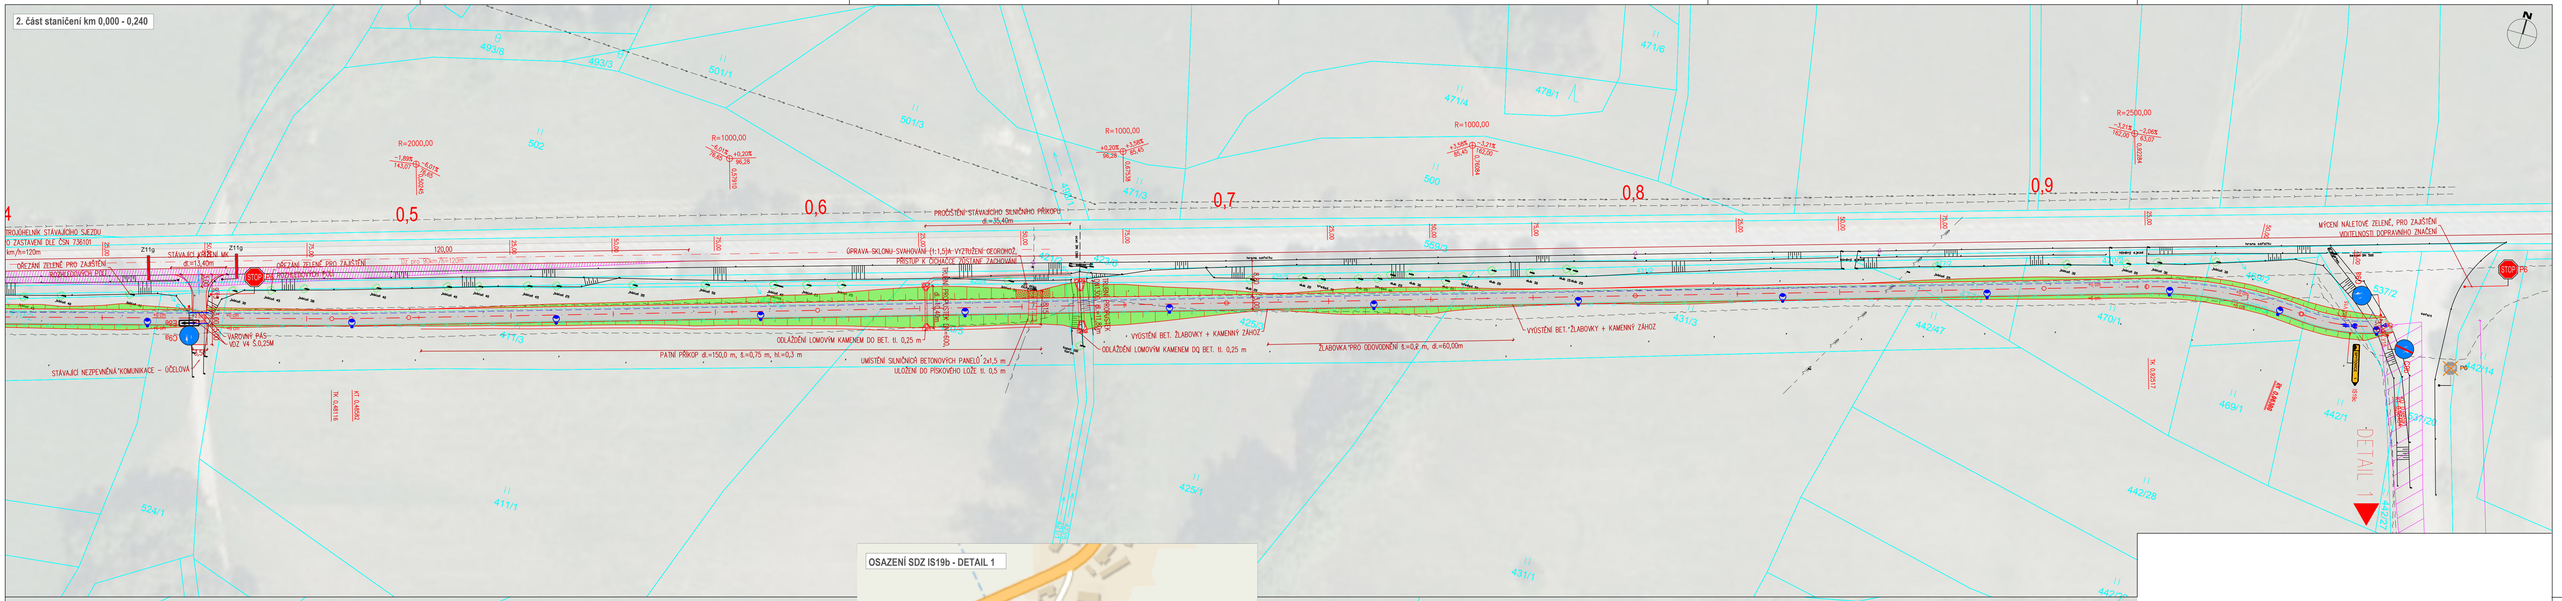

1. část staničení km 0,000 - 0,240

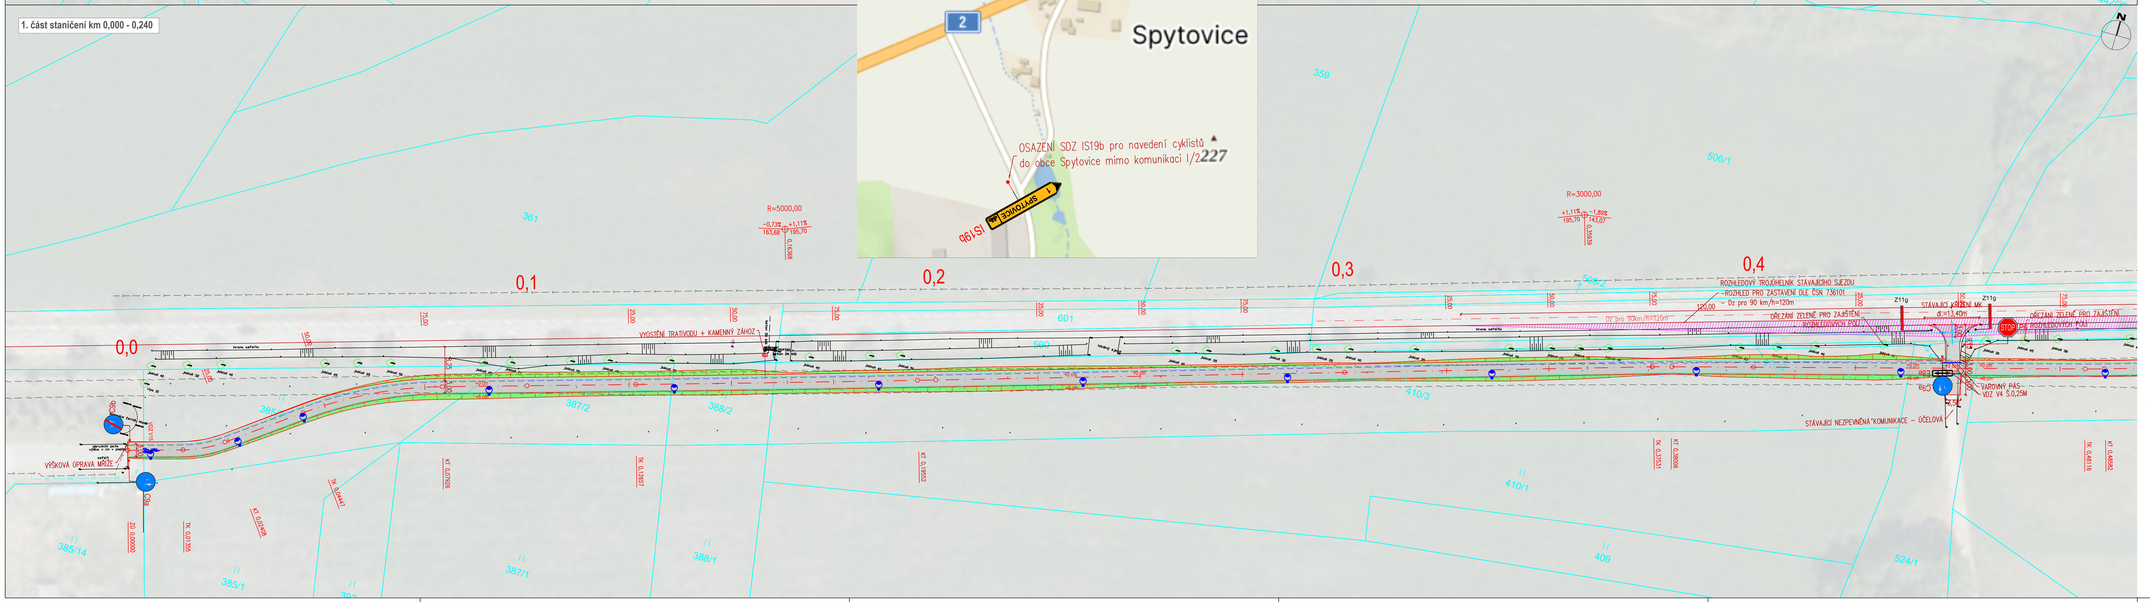

OSAZENÍ SDZ IS19b - DETAIL 1

LEGENDA

- katastrální mapa
- zaměření
- hrana
- osa komunikace
- výška podsádky
- hmat. dlažba, varovný a signální pás
- obruba chodníková - nášlap +6 cm/zapuštěná
- nezpevněná krajnice š. 0,5 m
- sloup veřejného osvětlení
- trativod

povrchy

- komunikace - asfalt
- zeleň
- svislé dopravní značení

inženýrské sítě

- SDĚLOVACÍ VEDENÍ
- EL. VN - nadzemní
- veřejné osvětlení
- plynovod VTL
- kanalizace
- vodovod

Generální projektant:

PRODIN

AKTUALIZACE: 05/2024

Vše vize. Náš Projekt.

PRODIN a.s.
K Vápence 2745
530 02 Pardubice

www.prodin.cz
DIČ: CZ25292165
IČO: 25292165

Zpracovatel dílčí části dokumentace: Souřadnicový systém S-JTSK, Výškový systém Bpv

Vypracoval:	Zodp. projektant:	Kontroloval:
Bc. Martin Hudec	Ing. Michal Hornýš	Ing. Michal Hornýš

Kraj: Pardubický
Obec/okolí: Zdechovice
Investor: obec Zdechovice, Zdechovice č.p. 5, 533 11 Zdechovice
Akce: Stezka pro pěší a cyklisty Zdechovice – Spytovice

Formát	12x A4
Datum	09/2022
Účel	DSP+PDPS
Č. zakázky	3111_2021_090
Změna	Č. kopie
Měřítko	1:500
Obsah výkresu:	Část dokumentace: D.1.
SITUACE DOPRAVNÍHO ZNAČENÍ	Č. výkresu: 08