

O Z N Á M E N Í

1402/2024

Obec Zdechovice s odvoláním na § 39 odst. 1 zák.č. 128/2000 Sb., o obcích (obecní zřízení) v platném znění, oznamuje záměr uzavřít Smlouvu o budoucí smlouvě o zřízení věcného břemene a dohodu o umístění stavby č.IV-12-2028555/SOBS VB/01 k zajištění práv strany Oprávněné (společnost ČEZ Distribuce a.s. Děčín) související se stavbou zařízení distribuční soustavy – na pozemcích p.č. 232, 377/22, 345/9, 345/3, 374, 345/5, 590 v k.ú. a obci Zdechovice.


Další informace lze získat na Obecním úřadě ve Zdechovicích, tel. 466936101.

Zveřejněno na úřední desce Obecního úřadu ve Zdechovicích čp. 5 a na elektronické úřední desce.

Dokument zveřejněn: 11. 10. 2024 Podpis:

Dokument sejmout:



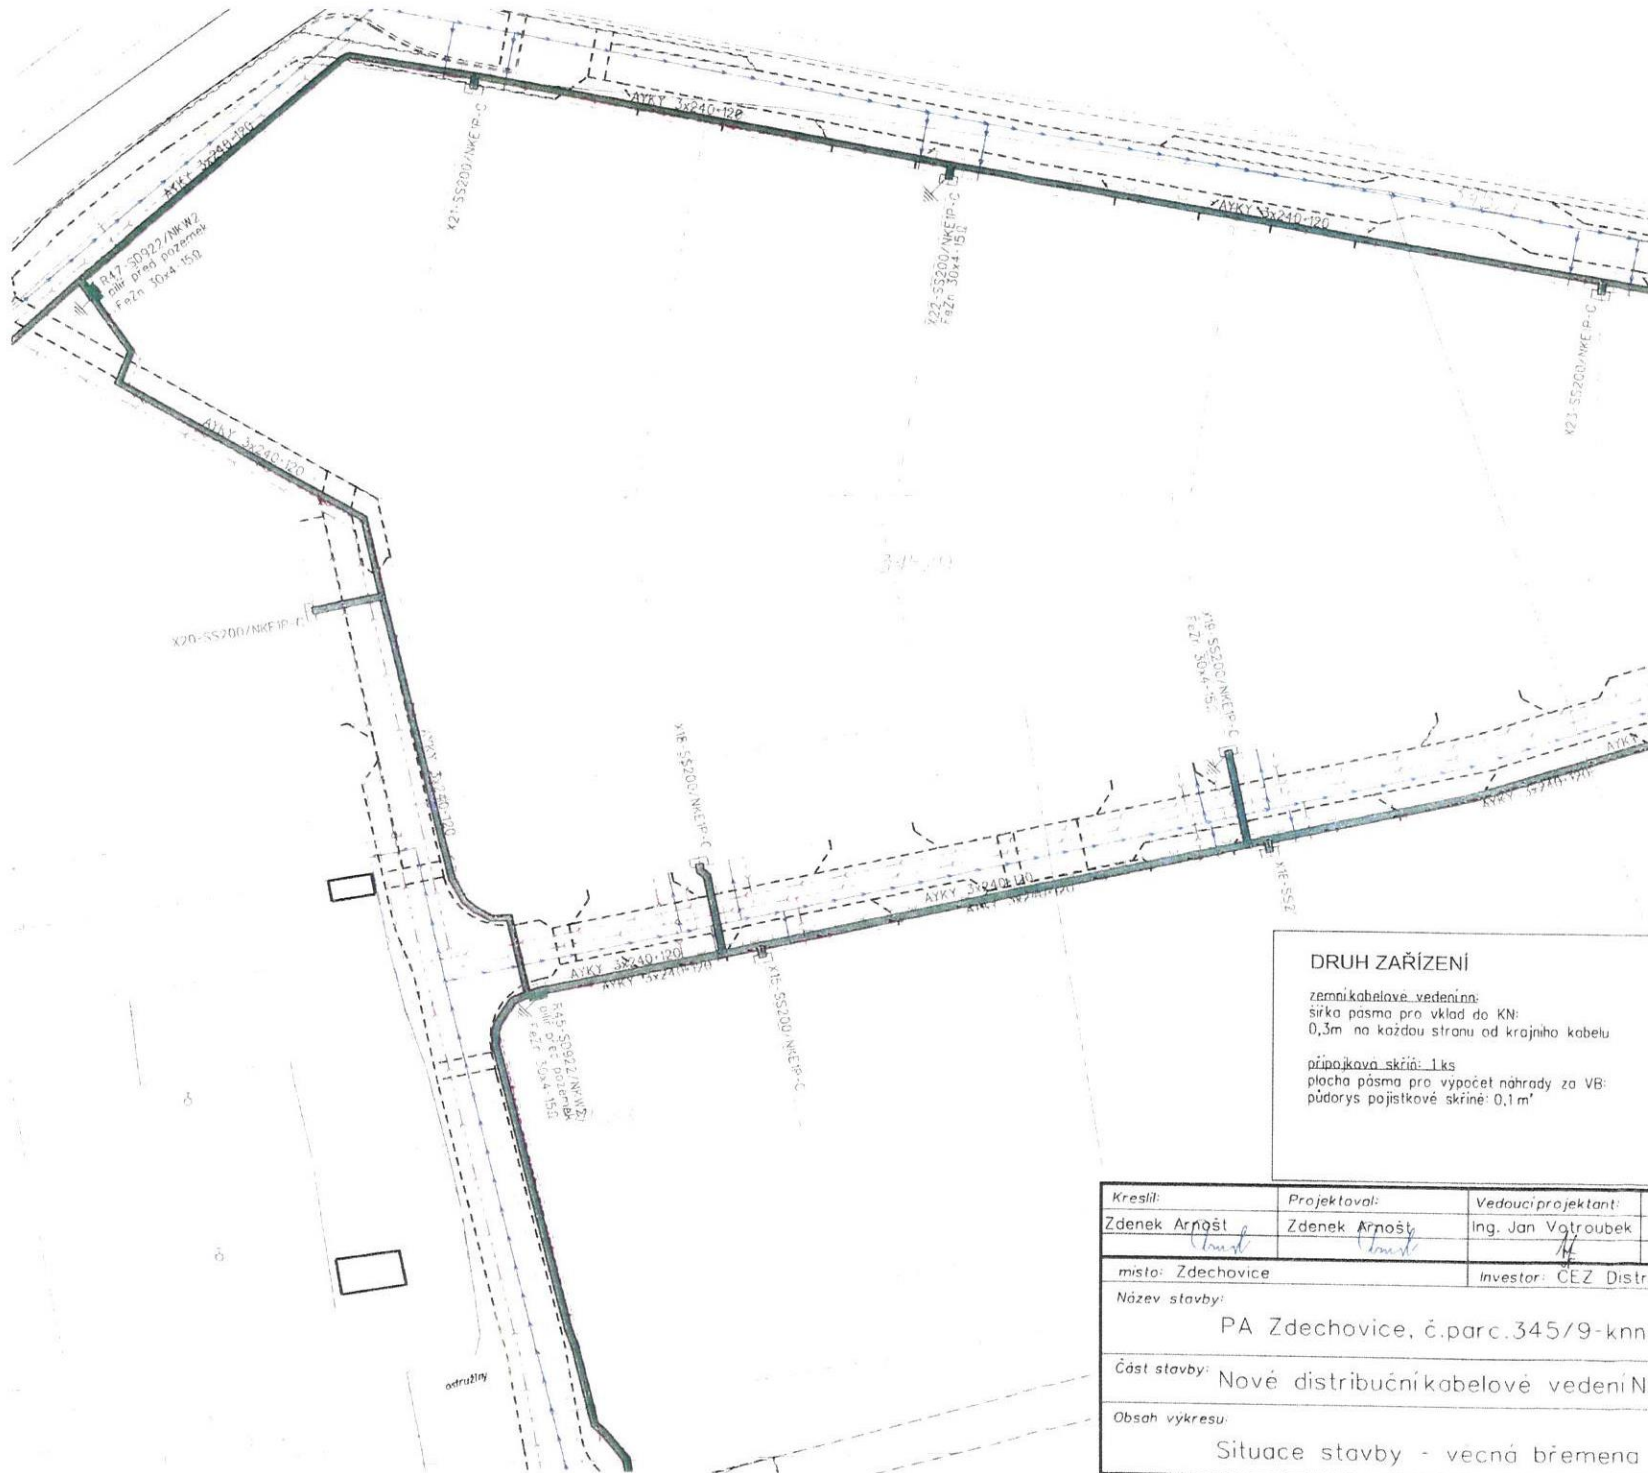

LEGENDA

zákres šíře věcného břemene

nové kabelové vedení nn

rozpojovací / přípojková skříň nn

stávající kabelové vedení

stávající nadzemní vedení

stávající sloup betonový / dřevěný

demontované nadzemní vedení nn

demontovaný sloup betonový / střešní

Souhlas vlastníka s umístěním a realizací stavby na pozemcích:
p.č. st. 232, 377/22, 345/9, 345/3, 374, 345/6, 590
k.ú. Zdechovice

Obec Zdechovice
Zdechovice 5
53311 Zdechovice
IČ: 00274623, DIČ: CZ00274623

podpis:

ZPŮSOB ULOŽENÍ ENERGETICKÉHO ZARÍZENÍ PRO OCENĚNÍ VB:

dle § 39b vyhlášky č. 488/2020

uložení do vozovky

uložení do krajiny

uložení pro tlakem

uložení do chodníku

dle § 39a vyhlášky č. 488/2020


uložení do pozemku

DRUH ZARÍZENÍ

zemní kabelové vedení nn:
šířka pásma pro vklad do KN:
0,3m na každou stranu od krajního kabelu

přípojková skříň: 1 ks
plocha pásma pro výpočet náhrady za VB:
půdorys pojistkové skříně: 0,1 m²

Kreslil:	Projektoval:	Vedoucí projektant:	energomontáže Votrůbek s.r.o. www.energomontaze.cz		
Zdeněk Arnošt	Zdeněk Arnošt	Ing. Jan Votrůbek			
místo: Zdechovice		Investor: ČEZ Distribuce, a.s. Děčín		Oddělení:	projekty
Název stavby:		PA Zdechovice, č.parc.345/9-knn, RNN		Datum:	08/2024
Část stavby:		Nové distribuční kabelové vedení NN		Stupeň dok.:	DPZ
Obsah výkresu:		Situace stavby - věcná břemena		Č. stavby:	IV-12-2028555
				Formát:	2xA4
				C. archivní:	2024-199
				Měřítko:	Č. výkresu:
				1:500	3

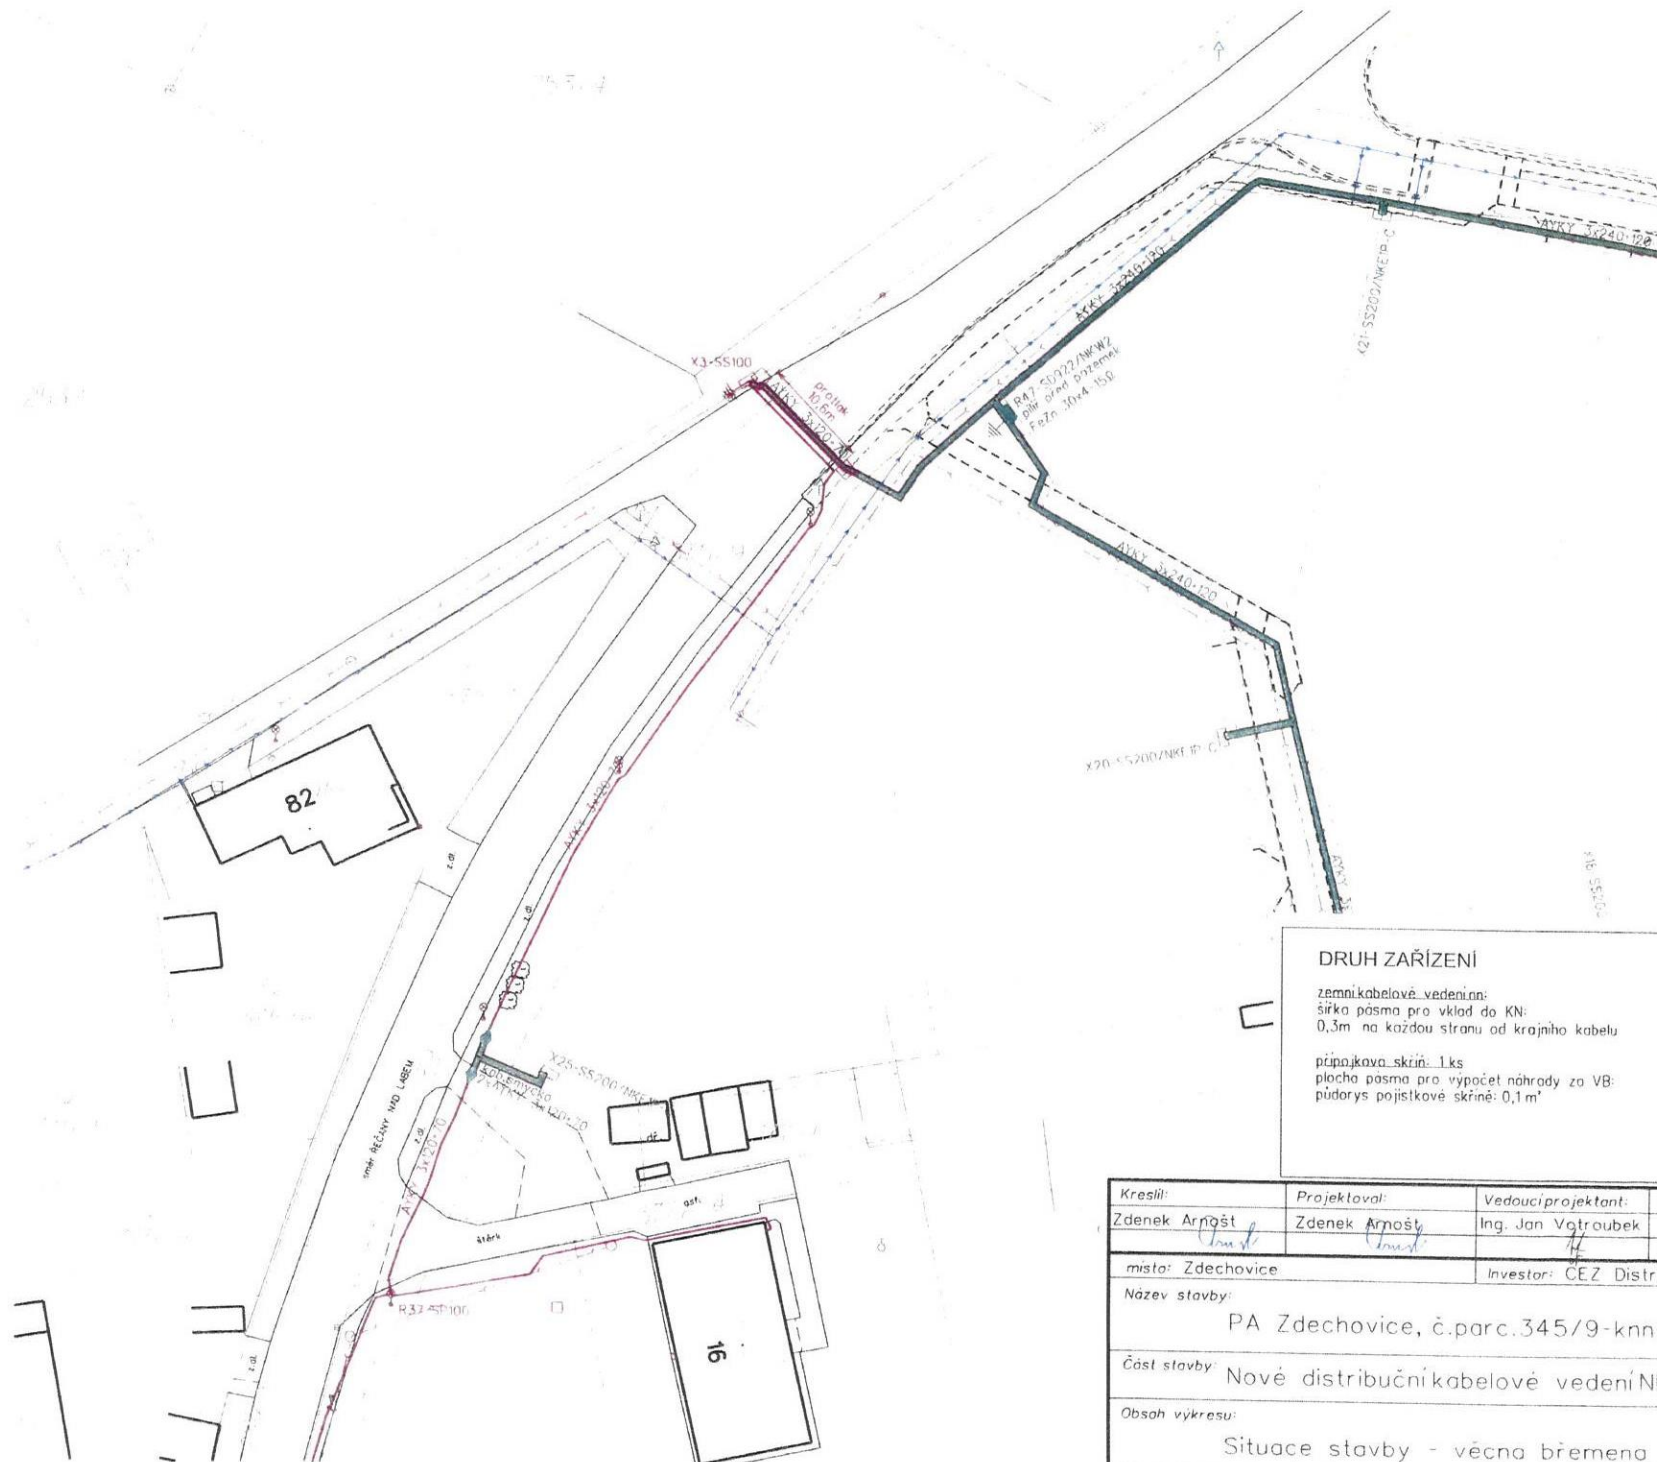

LEGENDA

- zákres šíře věcného břemene
- nové kabelové vedení nn
- rozpejovací / přípojková skříně nn
- stávající kabelové vedení
- stávající nadzemní vedení
- stávající sloup betonový / dřevěný
- demonstované nadzemní vedení nn
- demonstovaný sloup betonový / střešní

Souhlas vlastníka s umístěním a realizací stavby na pozemcích:
p.č. st. 232, 377/22, 345/9, 345/3, 374, 345/6, 590
k.ú. Zdechovice

Obec Zdechovice
Zdechovice 5
53311 Zdechovice
IČ: 00274623, DIČ: CZ00274623

podpis:

DRUH ZAŘÍZENÍ

zemní kabelové vedení nn:
šířka pásma pro vklad do KN:
0,3m na každou stranu od krajního kabelu

přípojková skříně: 1 ks
plocha pásma pro výpočet náhrady za VB:
půdorys pojistkové skříně: 0,1 m²

ZPŮSOB ULOŽENÍ ENERGETICKÉHO ZAŘÍZENÍ PRO OCENĚNÍ VB:

dle § 39b vyhlášky č. 488/2020

- uložení do vozovky
- uložení do krajnice
- uložení protlakem
- uložení do chodníku

dle § 39a vyhlášky č. 488/2020

- uložení do pozemku

Kreslí:	Projektoval:	Vedoucí projektant:	Energomontáže Votavinský s.r.o. www.energomontaze.cz	
Zdeněk Arnošt	Zdeněk Arnošt	Ing. Jan Votrubaek		
místo: Zdechovice		Investor: CEZ Distribuce, a.s. Děčín		Oddělení: projekty
Název stavby:			Datum: 08/2024	Stupeň dok.: DPZ
PA Zdechovice, č.parc.345/9-knn, RNN			Č. stavby: IV-12-2028555	Formát: 2xA4
Část stavby: Nové distribuční kabelové vedení NN			Č. archivní: 2024-199	Č. výkresu: 4
Obsah výkresu:			Měřítko: 1:500	
Situace stavby - věcná břemena				