




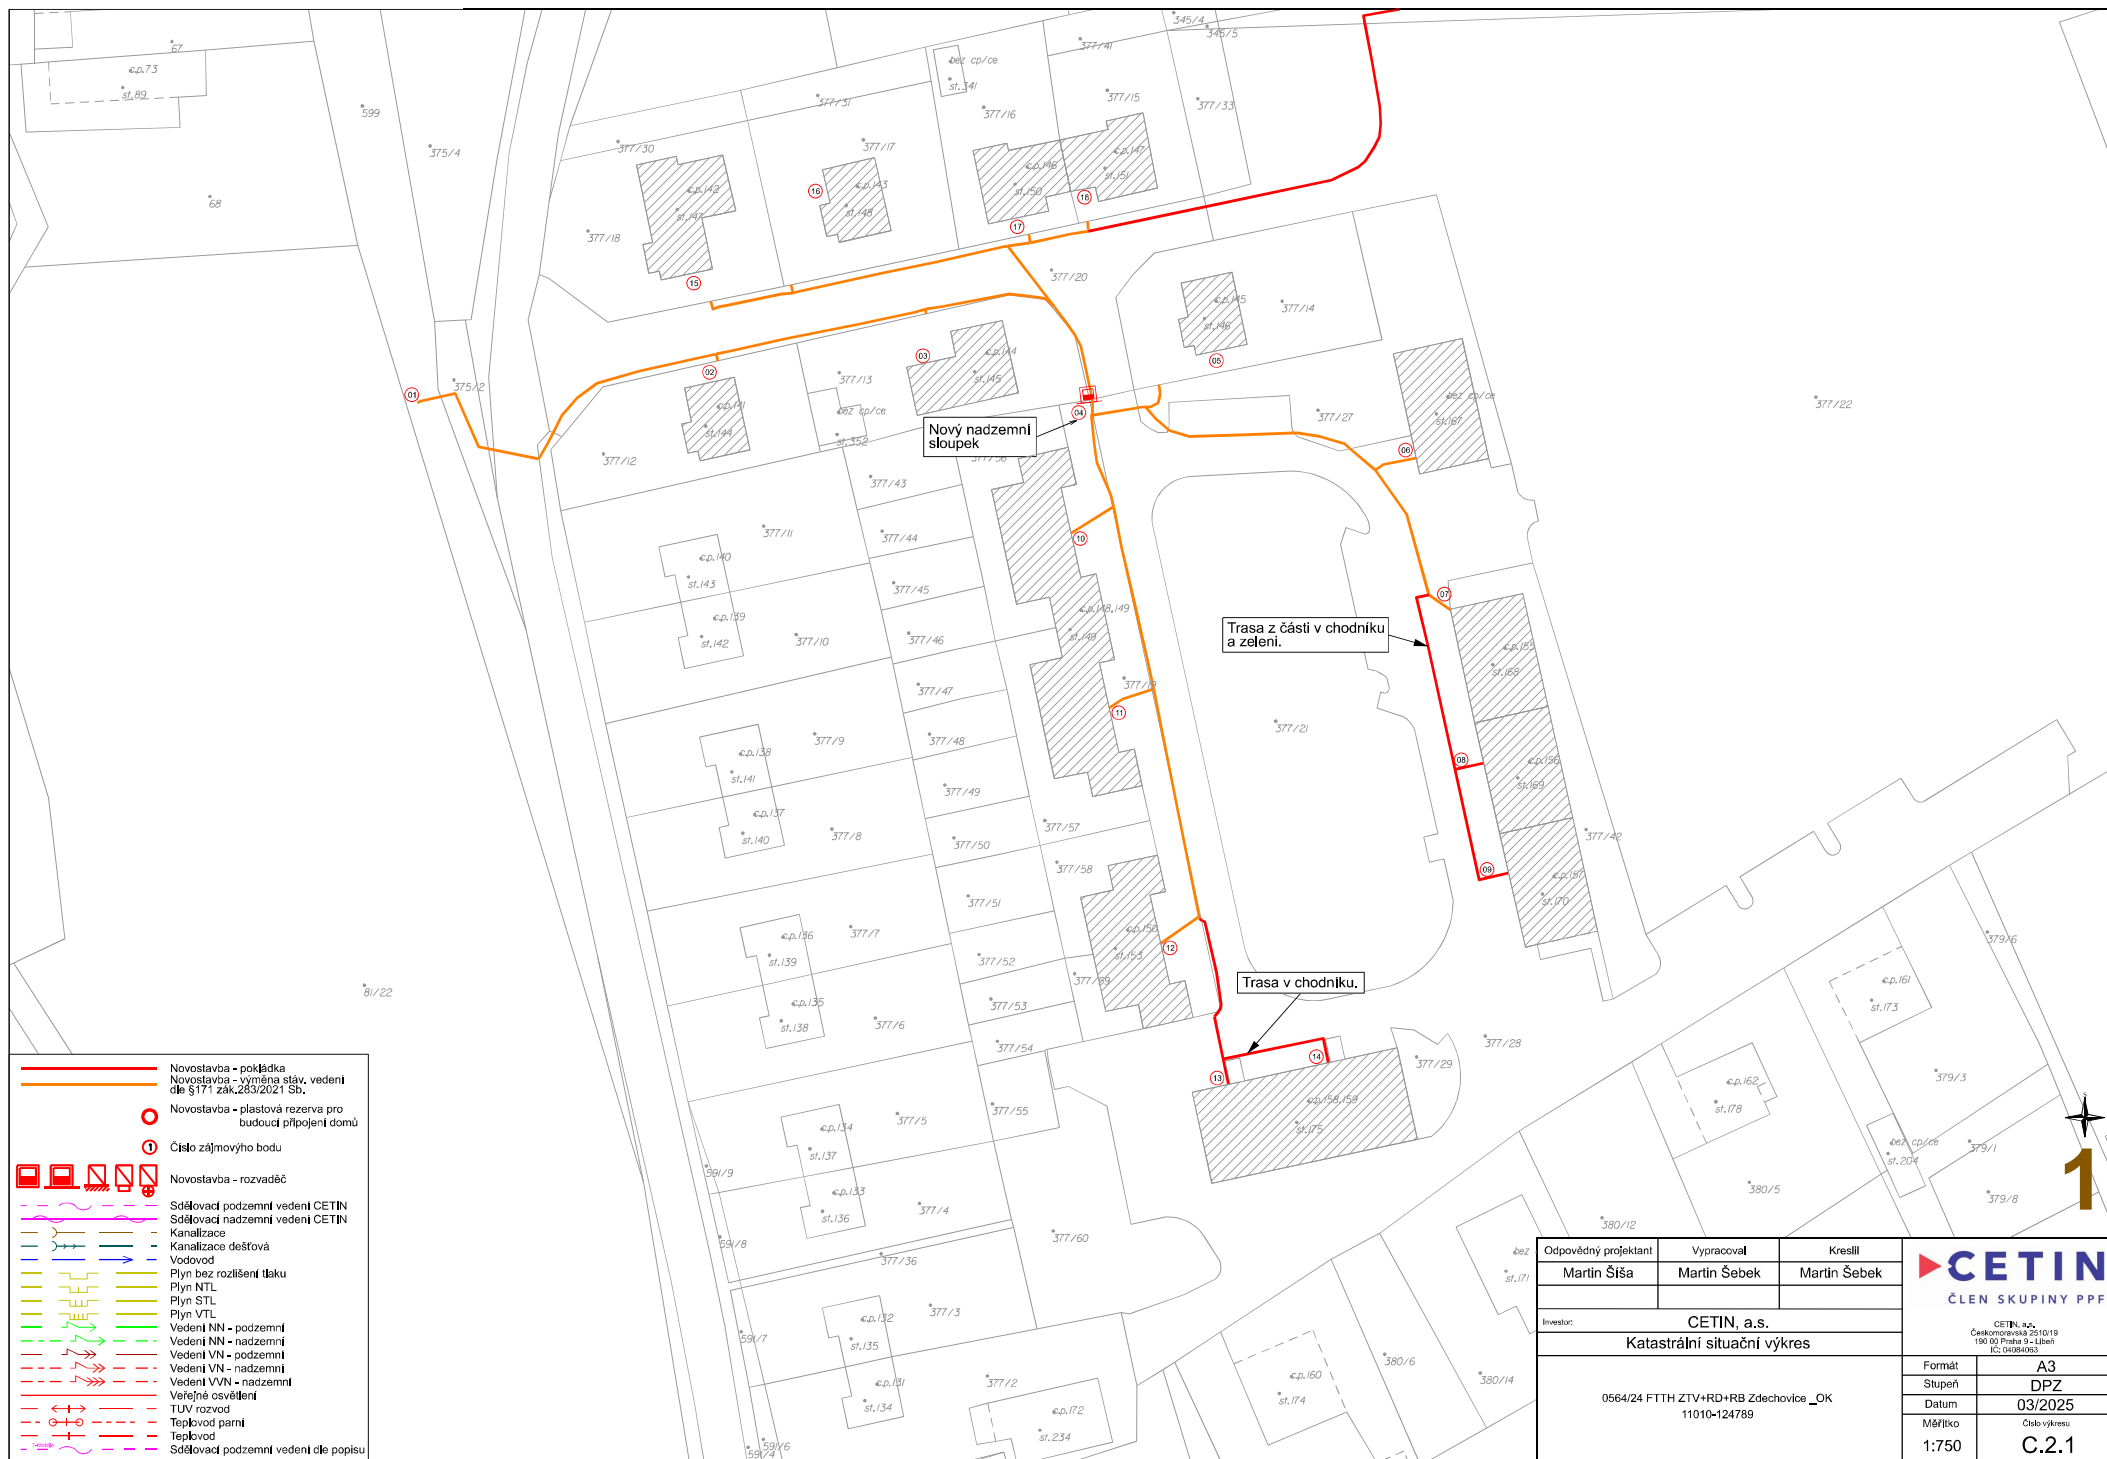

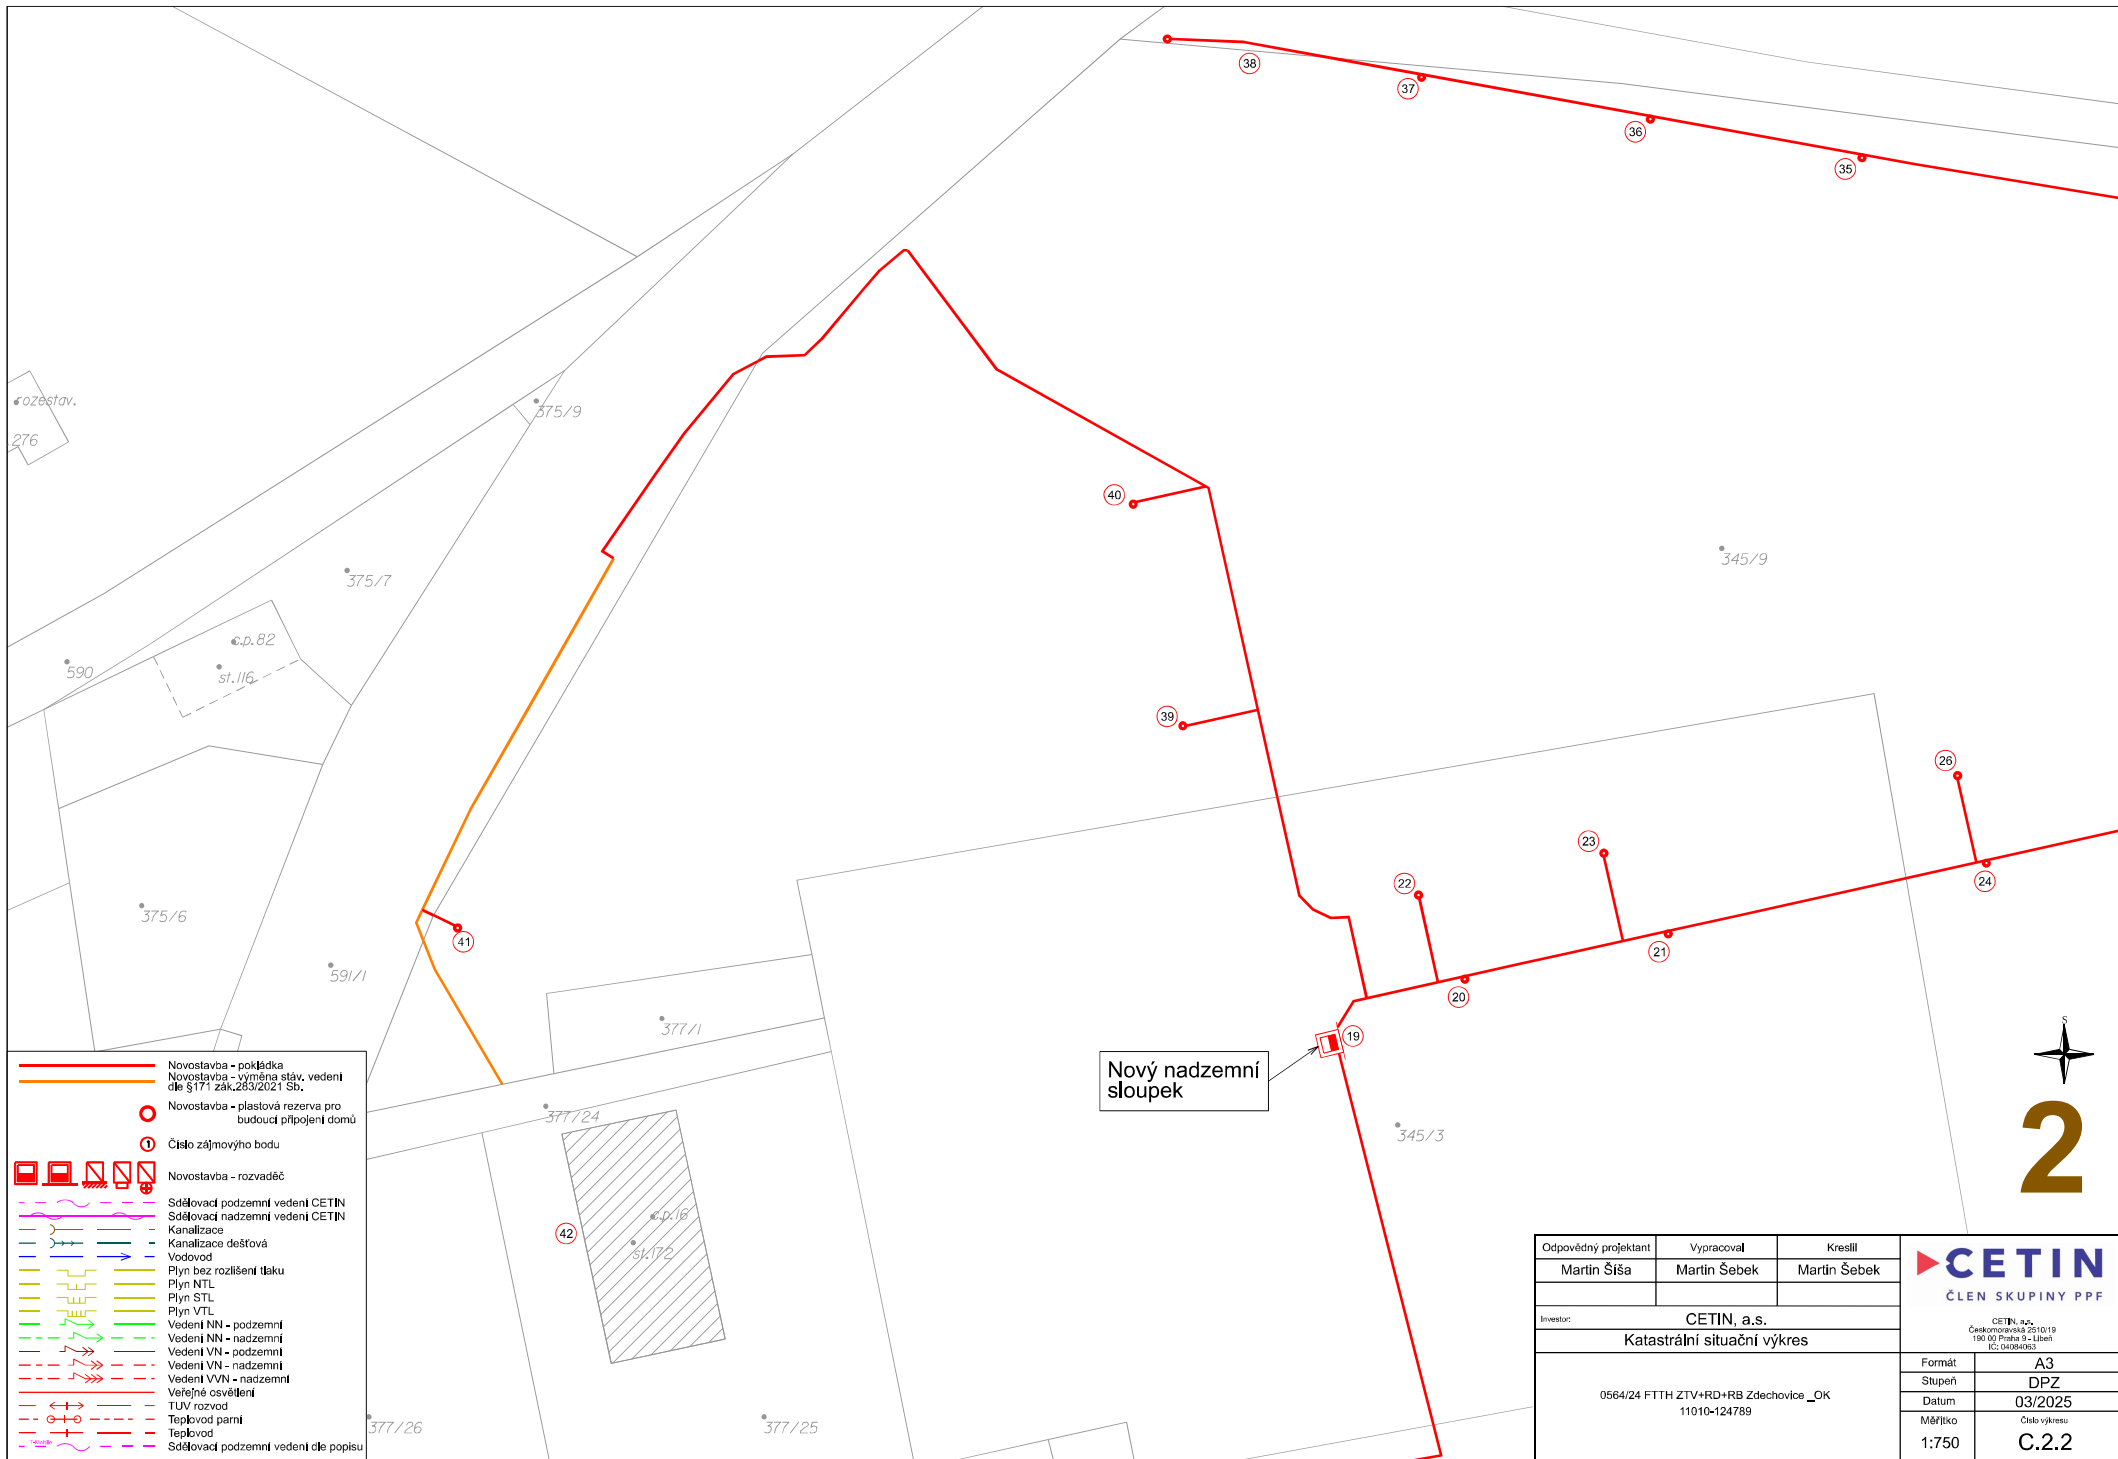

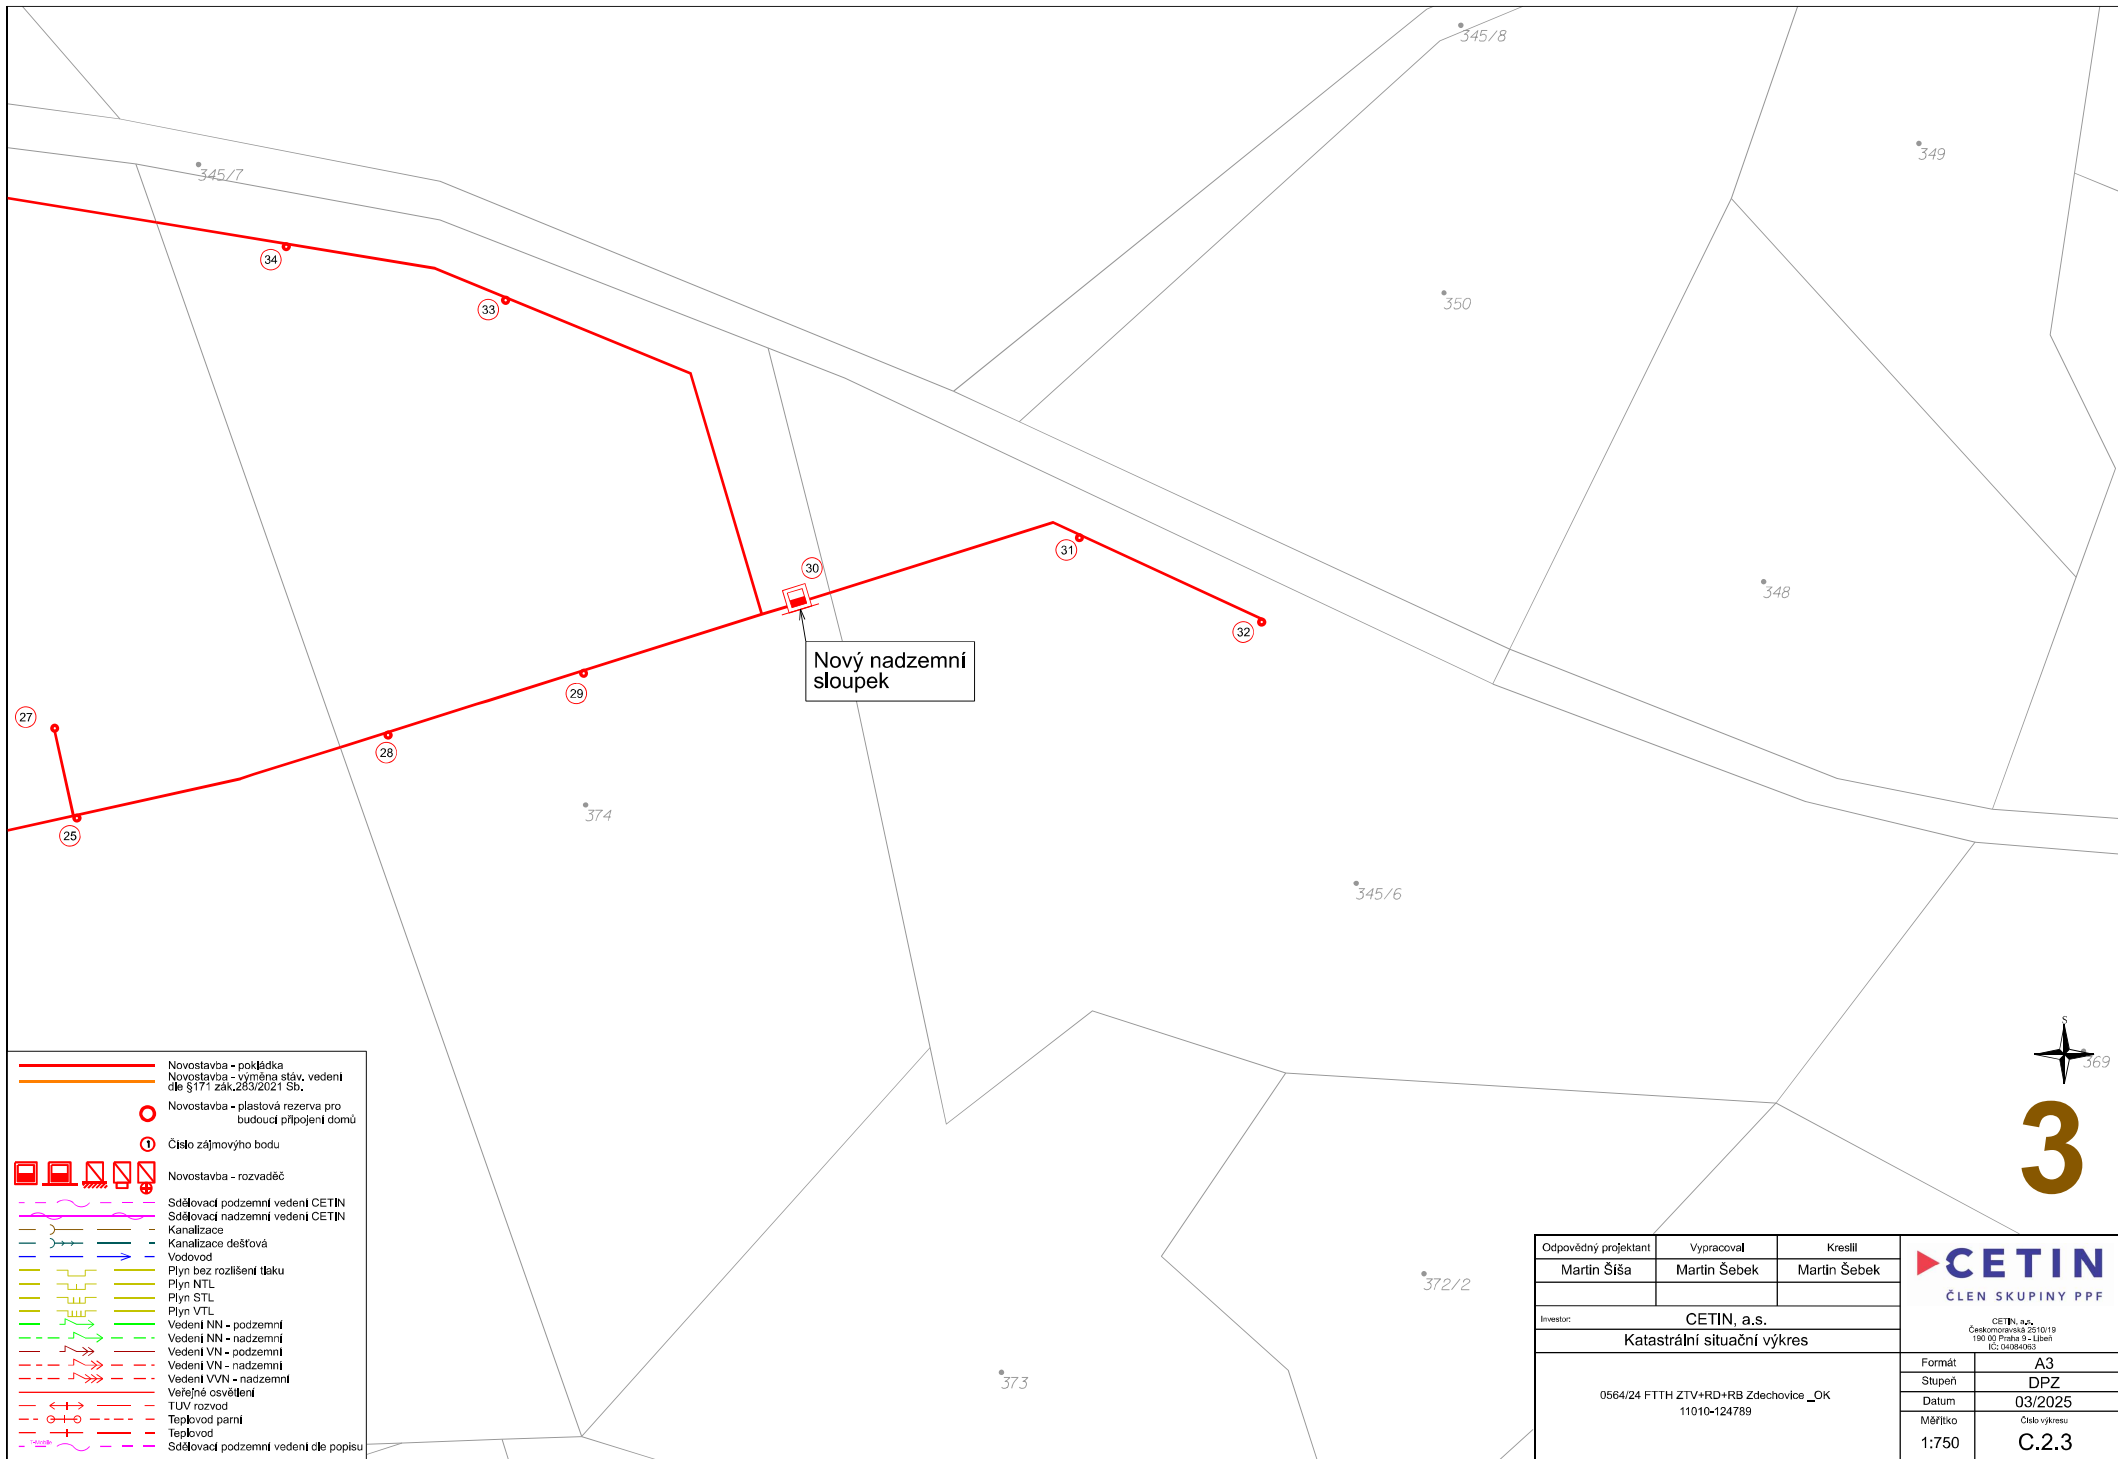

Odpovědný projektant		Vypracoval	Kreslil
Martin Šiša		Martin Šebek	Martin Šebek
Investor: CETIN, a.s.			
Katastrální situační výkres			
0564/24 FTTH ZTV+RD+RB Zdechovice_OK 11010-124789		Formát	A3
		Stupeň	DPZ
		Datum	03/2025
		Měřítko	Číslo výkresu 1:750 C.2.3

CETIN
ČLEN SKUPINY PPF

CETIN, a.s.
Česká republika 2510119
190 00 Praha 9 - Libeň
IČ: 04994053