



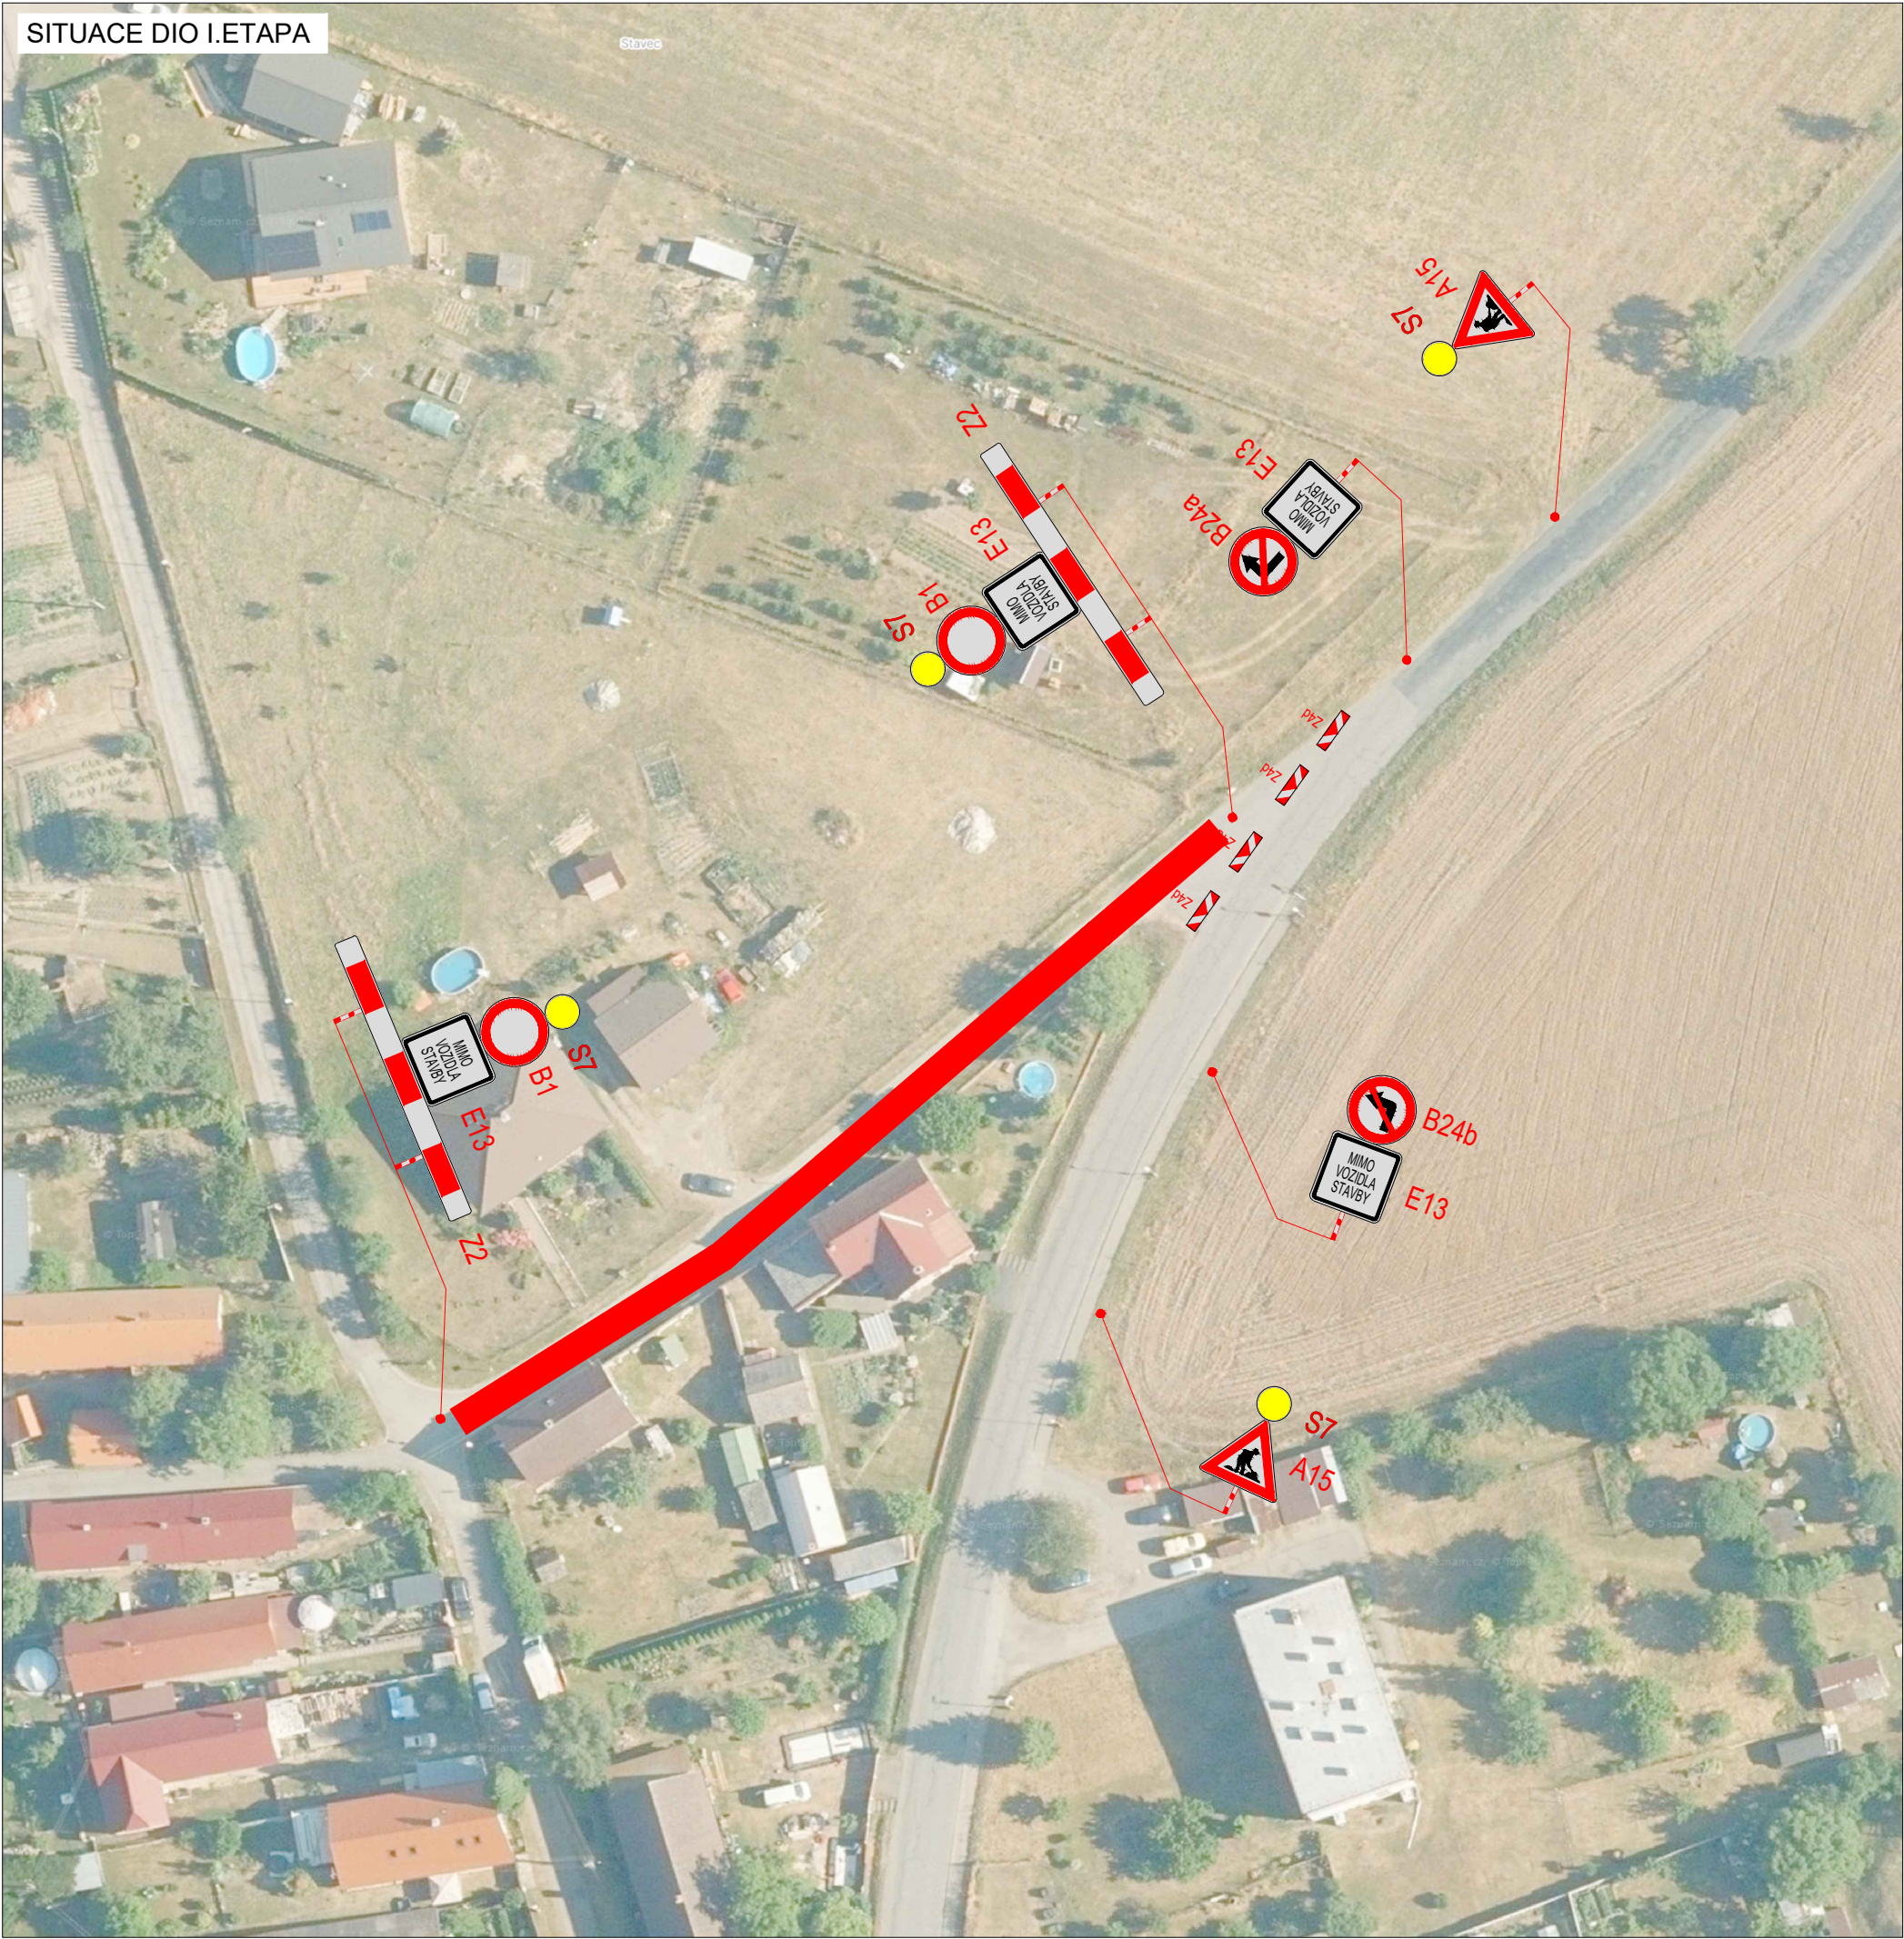


PLATNOST DOKUMENTACE		
V dne	V dne	V dne

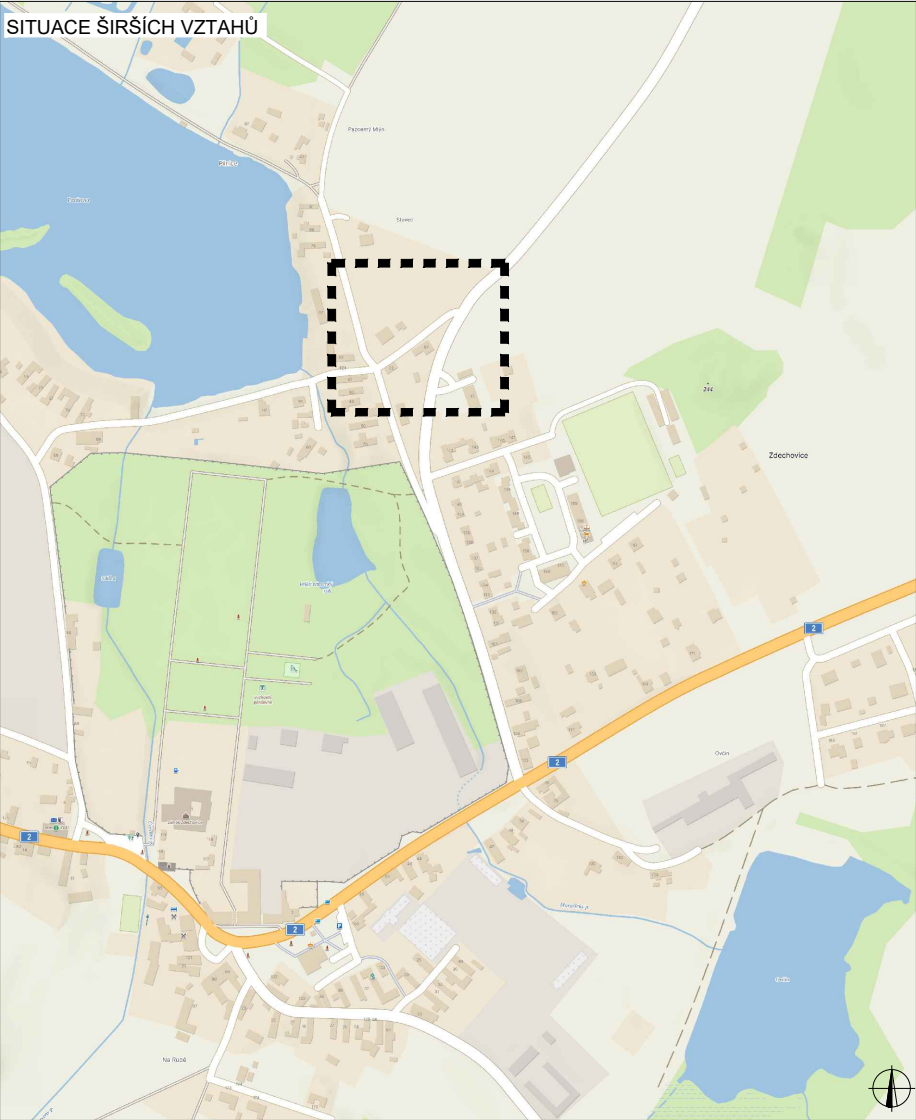

LEGENDA	
 B1	NAVRŽENÉ PŘECHODNÉ DOPRAVNÍ ZNAČENÍ
 B1	TRVALÉ DOPRAVNÍ ZNAČENÍ
 B1	TRVALÉ DOPRAVNÍ ZNAČENÍ DOČASNĚ ZNEPLATNĚNÉ
	UZÁVÍRKA
Pozn.: Dopravní značení v rozporu s objízdnou trasou bude zneplatněno.	

ZODPOVĚDNÝ PROJEKTANT:	Richard Peška		
VYPRACOVAL:	Lukáš Beránek		
KONTROLOVAL:	Lukáš Beránek		
NÁZEV STAVBY:		ČÍSLO ZAKÁZKY:	014/2026
Sídliště rodinných domů - infrastruktura Zdechovice - lokalita Z4		DATUM:	02/2026
okres Pardubice, Pardubický kraj		FORMÁT:	A3
OBSAH:		MĚŘITKO:	-
Situace dopravně-inženýrských opatření		ÚČEL:	RDS
		ČÍSLO PŘÍLOHY:	SOUPRAVA:
		1	

SITUACE DIO II.ETAPA

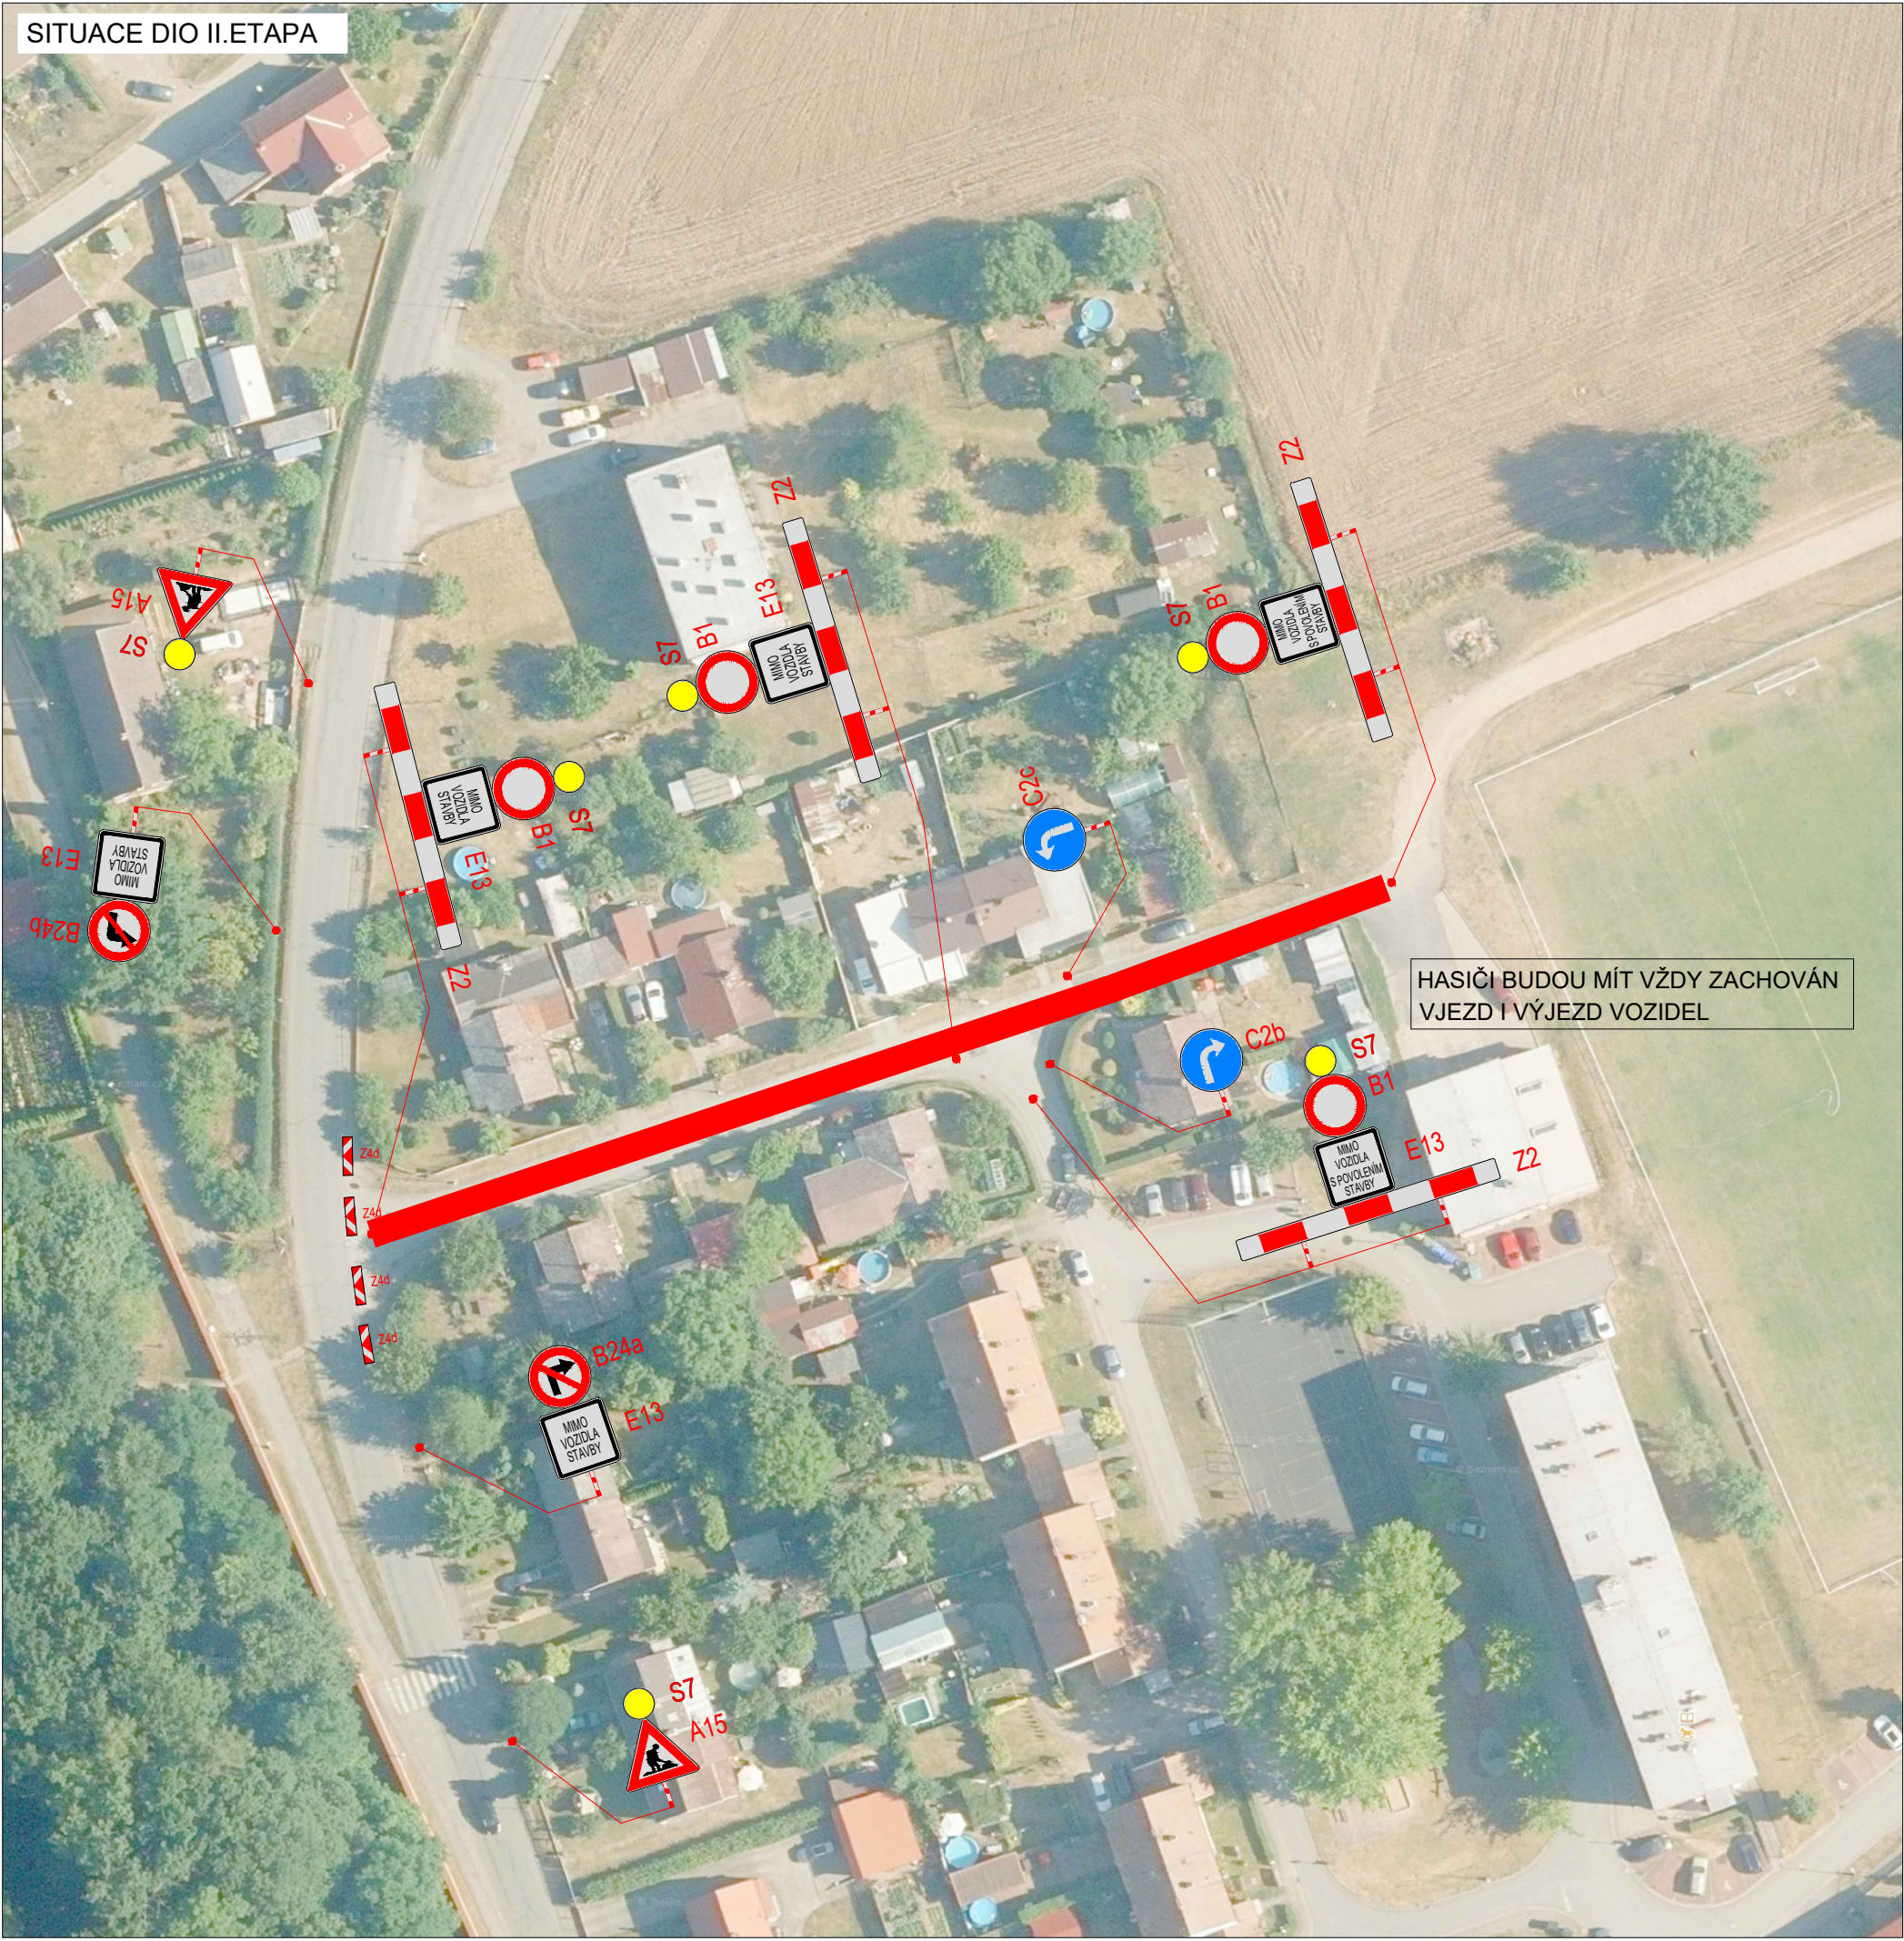

PLATNOST DOKUMENTACE

V	V	V
dne	dne	dne

SITUACE ŠIRŠÍCH VZTAHŮ



LEGENDA



NAVRŽENÉ PŘECHODNÉ
DOPRAVNÍ ZNAČENÍ



TRVALÉ DOPRAVNÍ ZNAČENÍ



TRVALÉ DOPRAVNÍ ZNAČENÍ
DOČASNĚ ZNEPLATNĚNÉ

UZAVÍRKA

Pozn.: Dopravní značení v rozporu s objízdnou trasou bude zneplatněno.

ZODPOVĚDNÝ PROJEKTANT:	Richard Peška		
VYPRACOVAL:	Lukáš Beránek		
KONTROLOVAL:	Lukáš Beránek		
NAZEV STAVBY:	Sídlíště rodinných domů - infrastruktura Zdechovice - lokalita Z4 okres Pardubice, Pardubický kraj	ČÍSLO ZAKÁZKY:	014/2026
		DATUM:	02/2026
		FORMÁT:	A3
OBSAH:	Situace dopravně-inženýrských opatření	MĚŘÍTKO:	-
		ÚČEL:	RDS
		ČÍSLO PŘÍLOHY:	2
		SOUPRAVA:	

VYZNAČ
DOPRAVNÍ ZNAČENÍ

VYZNAČ, s.r.o.
Srážná 5113/1, 586 01 Jihlava


SITUACE DIO III.ETAPA



PLATNOST DOKUMENTACE

V	V	V
dne	dne	dne

SITUACE ŠIRŠÍCH VZTAHŮ

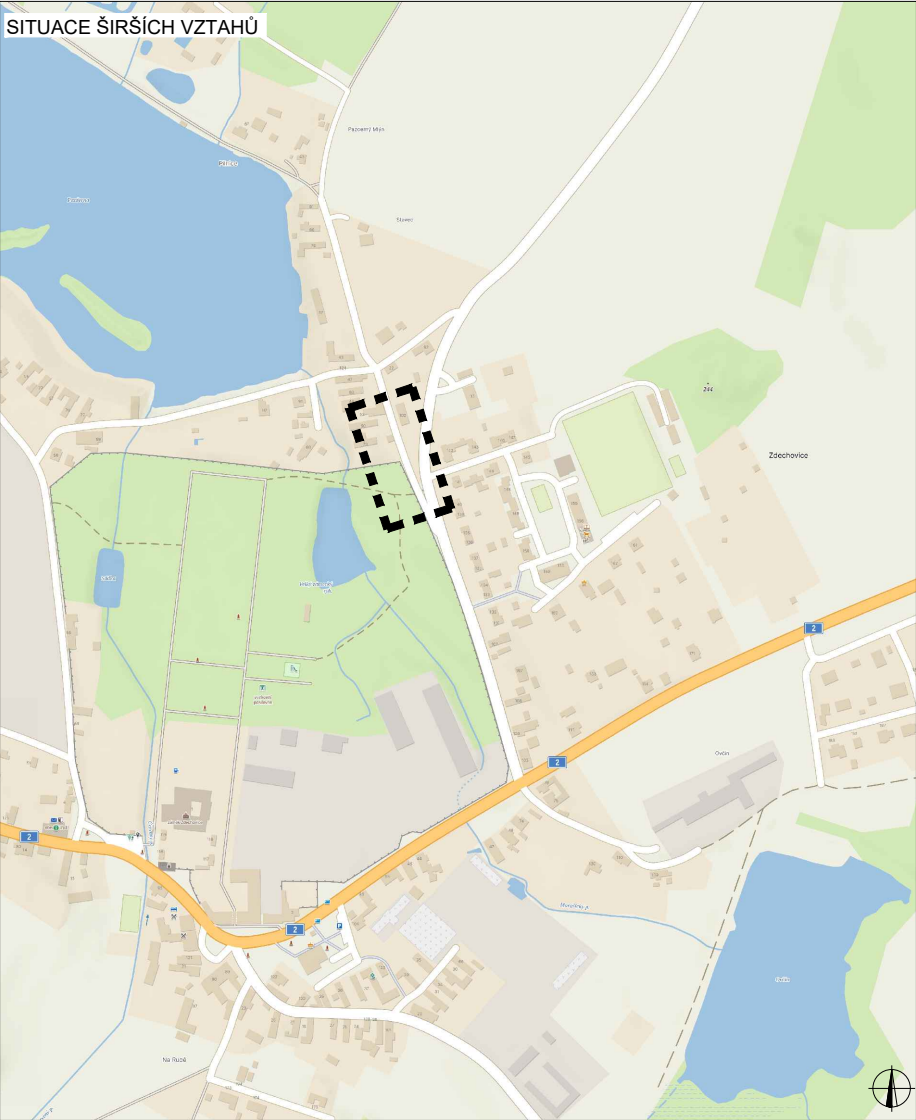

LEGENDA

-  NAVRŽENÉ PŘECHODNÉ DOPRAVNÍ ZNAČENÍ
-  TRVALÉ DOPRAVNÍ ZNAČENÍ
-  TRVALÉ DOPRAVNÍ ZNAČENÍ DOČASNĚ ZNEPLATNĚNÉ

Pozn.: Dopravní značení v rozporu s objízdnou trasou bude zneplatněno.

ZODPOVĚDNÝ PROJEKTANT:	Richard Peška		
VYPRACOVAL:	Lukáš Beránek		
KONTROLOVAL:	Lukáš Beránek		
NAZEV STAVBY:	Sídlíště rodinných domů - infrastruktura Zdechovice - lokalita Z4 okres Pardubice, Pardubický kraj	ČÍSLO ZAKÁZKY:	014/2026
		DATUM:	02/2026
		FORMÁT:	A3
OBSAH:	Situace dopravně-inženýrských opatření	MĚŘITKO:	-
		ÚČEL:	RDS
		ČÍSLO PŘÍLOHY:	SOUPRAVA:
		3	



VYZNAČ, s.r.o.
Srážná 5113/1, 586 01 Jihlava