OBNOVA BAROKNÍHO PARKU ZÁMKU VE ZDECHOVICÍCH

OSAZOVACÍ PLÁN M 1 : 1000

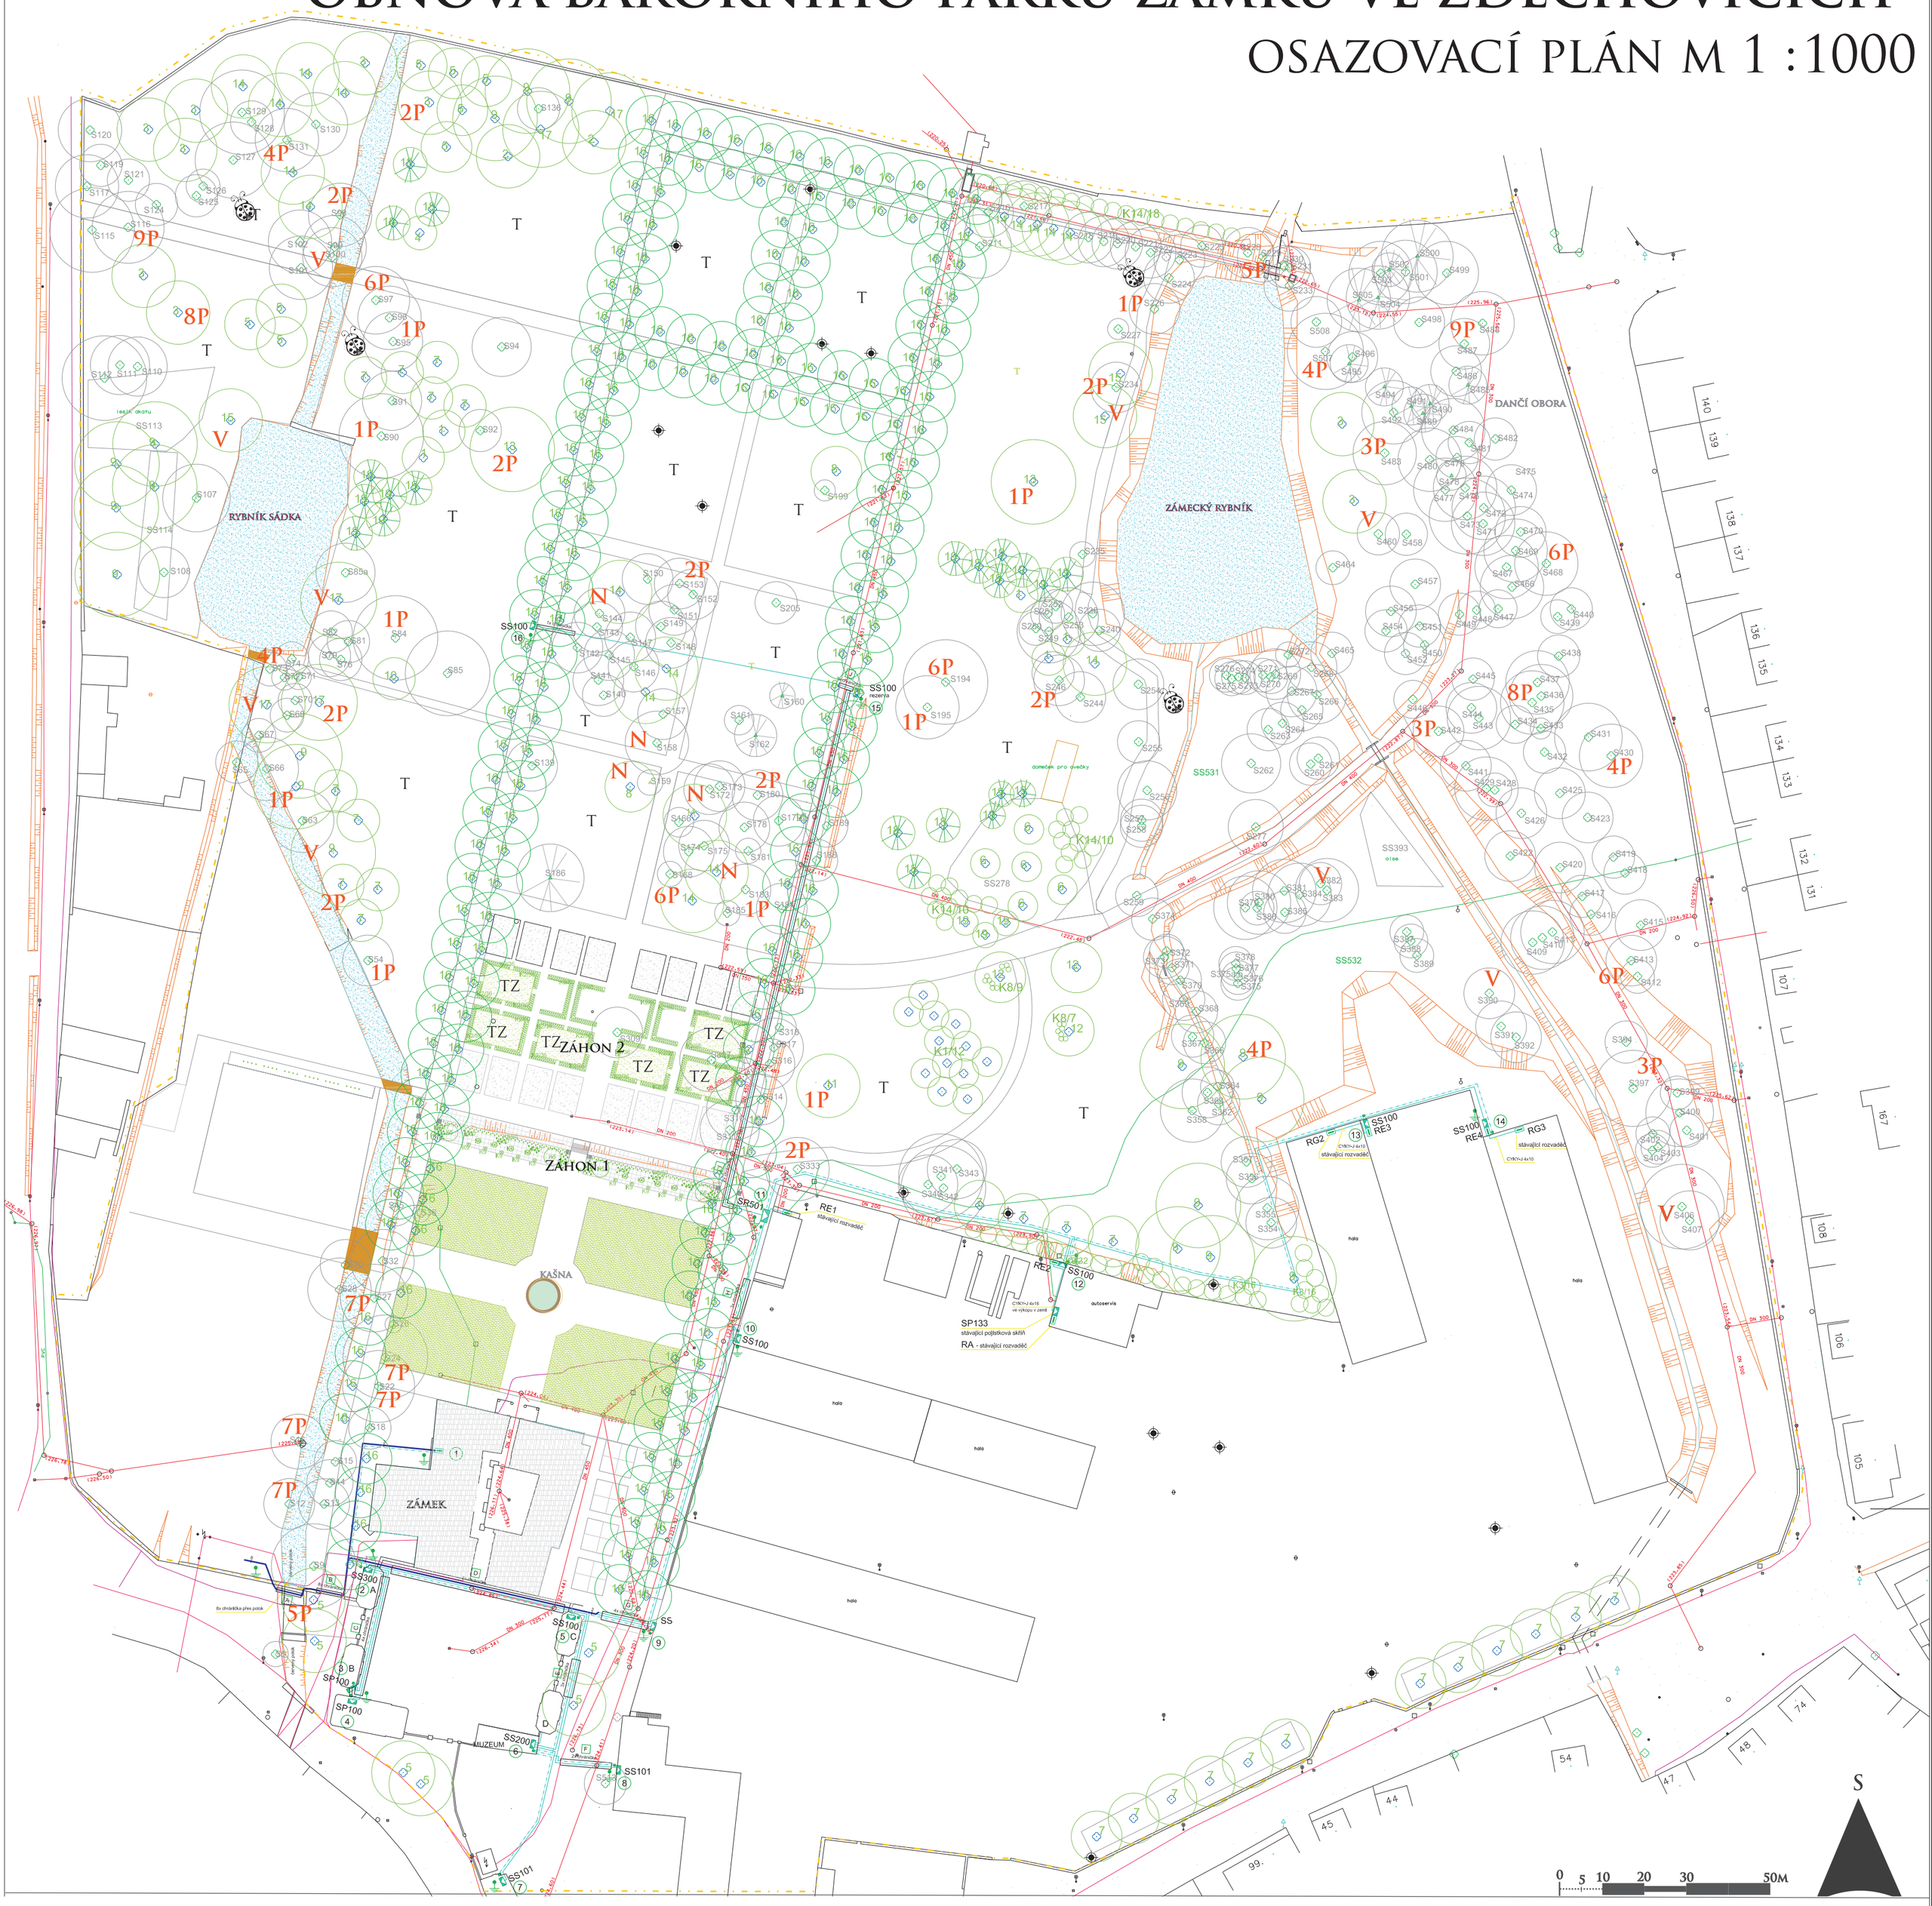

LEGENDA

pořad. číslo	latinský název	český název	počet ks	ks/m2
	listnaté stromy			
1	*Acer campestre*	javor babyka	5	1
2	*Acer platanoides*	javor mléč	2	1
3	*Acer pseudoplatanus*	javor klen	7	1
4	*Aesculus flava*	jírovec žlutý	1	1
5	*Aesculus x carnea*	jírovec	14	1
6	*Betula pendula*	bříza	5	1
7	*Carpinus betulus*	habr	26	1
8	*Castanea sativa*	kaštanovník jedlý	2	1
9	*Fraxinus excelsior*	jasan	18	1
10	*Juglans nigra*	ořešák černý	1	1
11	*Liriodendron tulipifera*	lyrovník tulipánokvětý	1	1
12	*Paulownia tomentosa*	pavlovnia	3	1
13	*Platanus x acerifolia*	platan	2	1
14	*Quercus robur*	dub letní	18	1
15	*Salix alba 'Tristis'*	vrba	3	1
16	*Tilia cordata*	lípa	198	1
17	*Ulmus 'Lobel'*	jilm	5	1
			311	
	jehličnaté stromy	**český název**	**počet ks**	**ks/m2**
18	*Pinus strobus*	borovice vejmutovka	6	1
19	*Tsuga canadensis*	jedlovec	19	1
			25	
	listnaté keře	**český název**	**počet ks**	**ks/m2**
K1	*Amelanchier lamarckii*	muchovník	12	1
K2	*Carpinus betulus - živý plot*	habr	1216	3
K3	*Cornus alba 'Sibirica'*	svída	32	2
K4	*Corylus avellana*	líska	38	1
K5	*Magnolia x loebneri 'Leonard Messel'*	šácholan	4	1
K6	*Rosa 'Iceberg'*	růže	104	1
K7	*Rosa sp. - stromková*	růže	8	1
K8	*Paeonia suffruticosa 'dle barev'*	pivoňka	16	1
			1430	
	jehličnaté keře	**český název**	**počet ks**	**ks/m2**
K8	*Taxus baccata*	svída	152	2
K9	*Buxus sempervirens - koule*	zimostráz	10	1
			162	

ZKRATKY

T — TRÁVNÍK PARKOVÝ (8 345M2)

TZ — TRÁVNÍK ZÁTĚŽOVÝ (522M2)

STÁVAJÍCÍ DŘEVINY

LISTNATÉ STROMY

JEHLIČNATÉ STROMY

STÁVAJÍCÍ OBJEKTY

MAPA KATASTRU

209/1 — PARCELNÍ ČÍSLA

HRANICE ŘEŠENÉHO ÚZEMÍ

BUDKY PRO PTACTVO

1P	MENŠÍ DRUHY SÝKOR	10KS
2P	VĚTŠÍ DRUHY SÝKOR	10KS
3P	LEJSCI	5KS
4P	ŠOUPÁLCI	5KS
5P	KONIPASI	2KS
6P	ŠPAČEK	5KS
7P	KAVKA	5KS
8P	HOLUB DOUPŇÁK	2KS
9P	PUŠTÍK OBECNÝ	2KS

LETOUNI

V	IMITUJÍCÍ VELKÉ DUTINY	5KS
N	ŠTĚRBINOVÉHO TYPU	10KS

BROUKOVIŠTĚ (LOGGERY) 4KS

SÍTĚ TECHNICKÉHO VYBAVENÍ

NOVÉ VEDENÍ STOKOVÉ SÍTĚ

- návrh jednotkové stokové sítě
- návrh dešťové stokové sítě
- návrh splaškové stokové sítě
- odpady od okapových svodů
- revizní šachty na odpadech
- lapače střešních splavenin
- telefónica

NOVÉ ROZVODY VEŘEJNÉHO OSVĚTENÍ A NN

- A – 1x svítidlo
- B – 1x svítidlo žárovkové nástěnné "MASSIVE" Lima
- kabel CYKY–J 4x10 pro napájení VO (1,2) + zemnící pásek FeZn 4x30 mm v pískovém loži ve výkopu v zemi (min. krytí 0.7m)
- kabel CYKY–J 4x10 pro napájení VO (1,2) v trubce KOPOFLEX KF 09063 pod komunikací (vjezdy) (min. krytí 0.7m a 1m – zámecký dvůr) + zemnící pásek FeZn 4x30 mm
- kabel CYKY–J 5x4 resp. 3x2.5 pro napájení VO (3) v pískovém loži ve výkopu v zemi (min. krytí 0.7m)
- kabel CYKY–J 3x2.5 pro napájení VO (3) v trubce KOPOFLEX KF 09063 pod komunikací (vjezdy) (min. krytí 1m)
- MX1 – rozvodná krabice "HENSEL" KF 9045, 5–ti pólová svorkovnice do 4 mm2, IP65
- MX2 – rozvodná krabice "HENSEL" KF 9025, 5–ti pólová svorkovnice do 2.5 mm2, IP65

OBNOVA BAROKNÍHO PARKU ZÁMKU VE ZDECHOVICÍCH			
Zodpovědný projektant: Ing. Kateřina Dvořáková, DiS.		Vypracoval: Ing. Kateřina Dvořáková, DiS.	**Ing. Kateřina Dvořáková, DiS.** IČ:86 91 67 18 Kokořínská 590, 276 01 Mělník tel: 777 195 605 info@zahradydvorakova.cz www.zahradydvorakova.cz
Kraj: Pardubický	Obec: Zdechovice	Zadavatel: Obec Zdechovice, Zdechovice 96, Zdechovice IČ:00274623	
Akce: OBNOVA BAROKNÍHO PARKU ZÁMKU VE ZDECHOVICÍCH		Formát: 8 xA4	
		Datum: 12/2013	Číslo paré:
Název: **OSAZOVACÍ PLÁN**		Stupeň PD: DPS	
		Měřítko: 1 : 1000	Číslo výkresu: **3**