


OBNOVA BAROKNÍHO PARKU ZÁMKU VE ZDECHOVICÍCH

SOUČASNÝ STAV M 1 : 1000

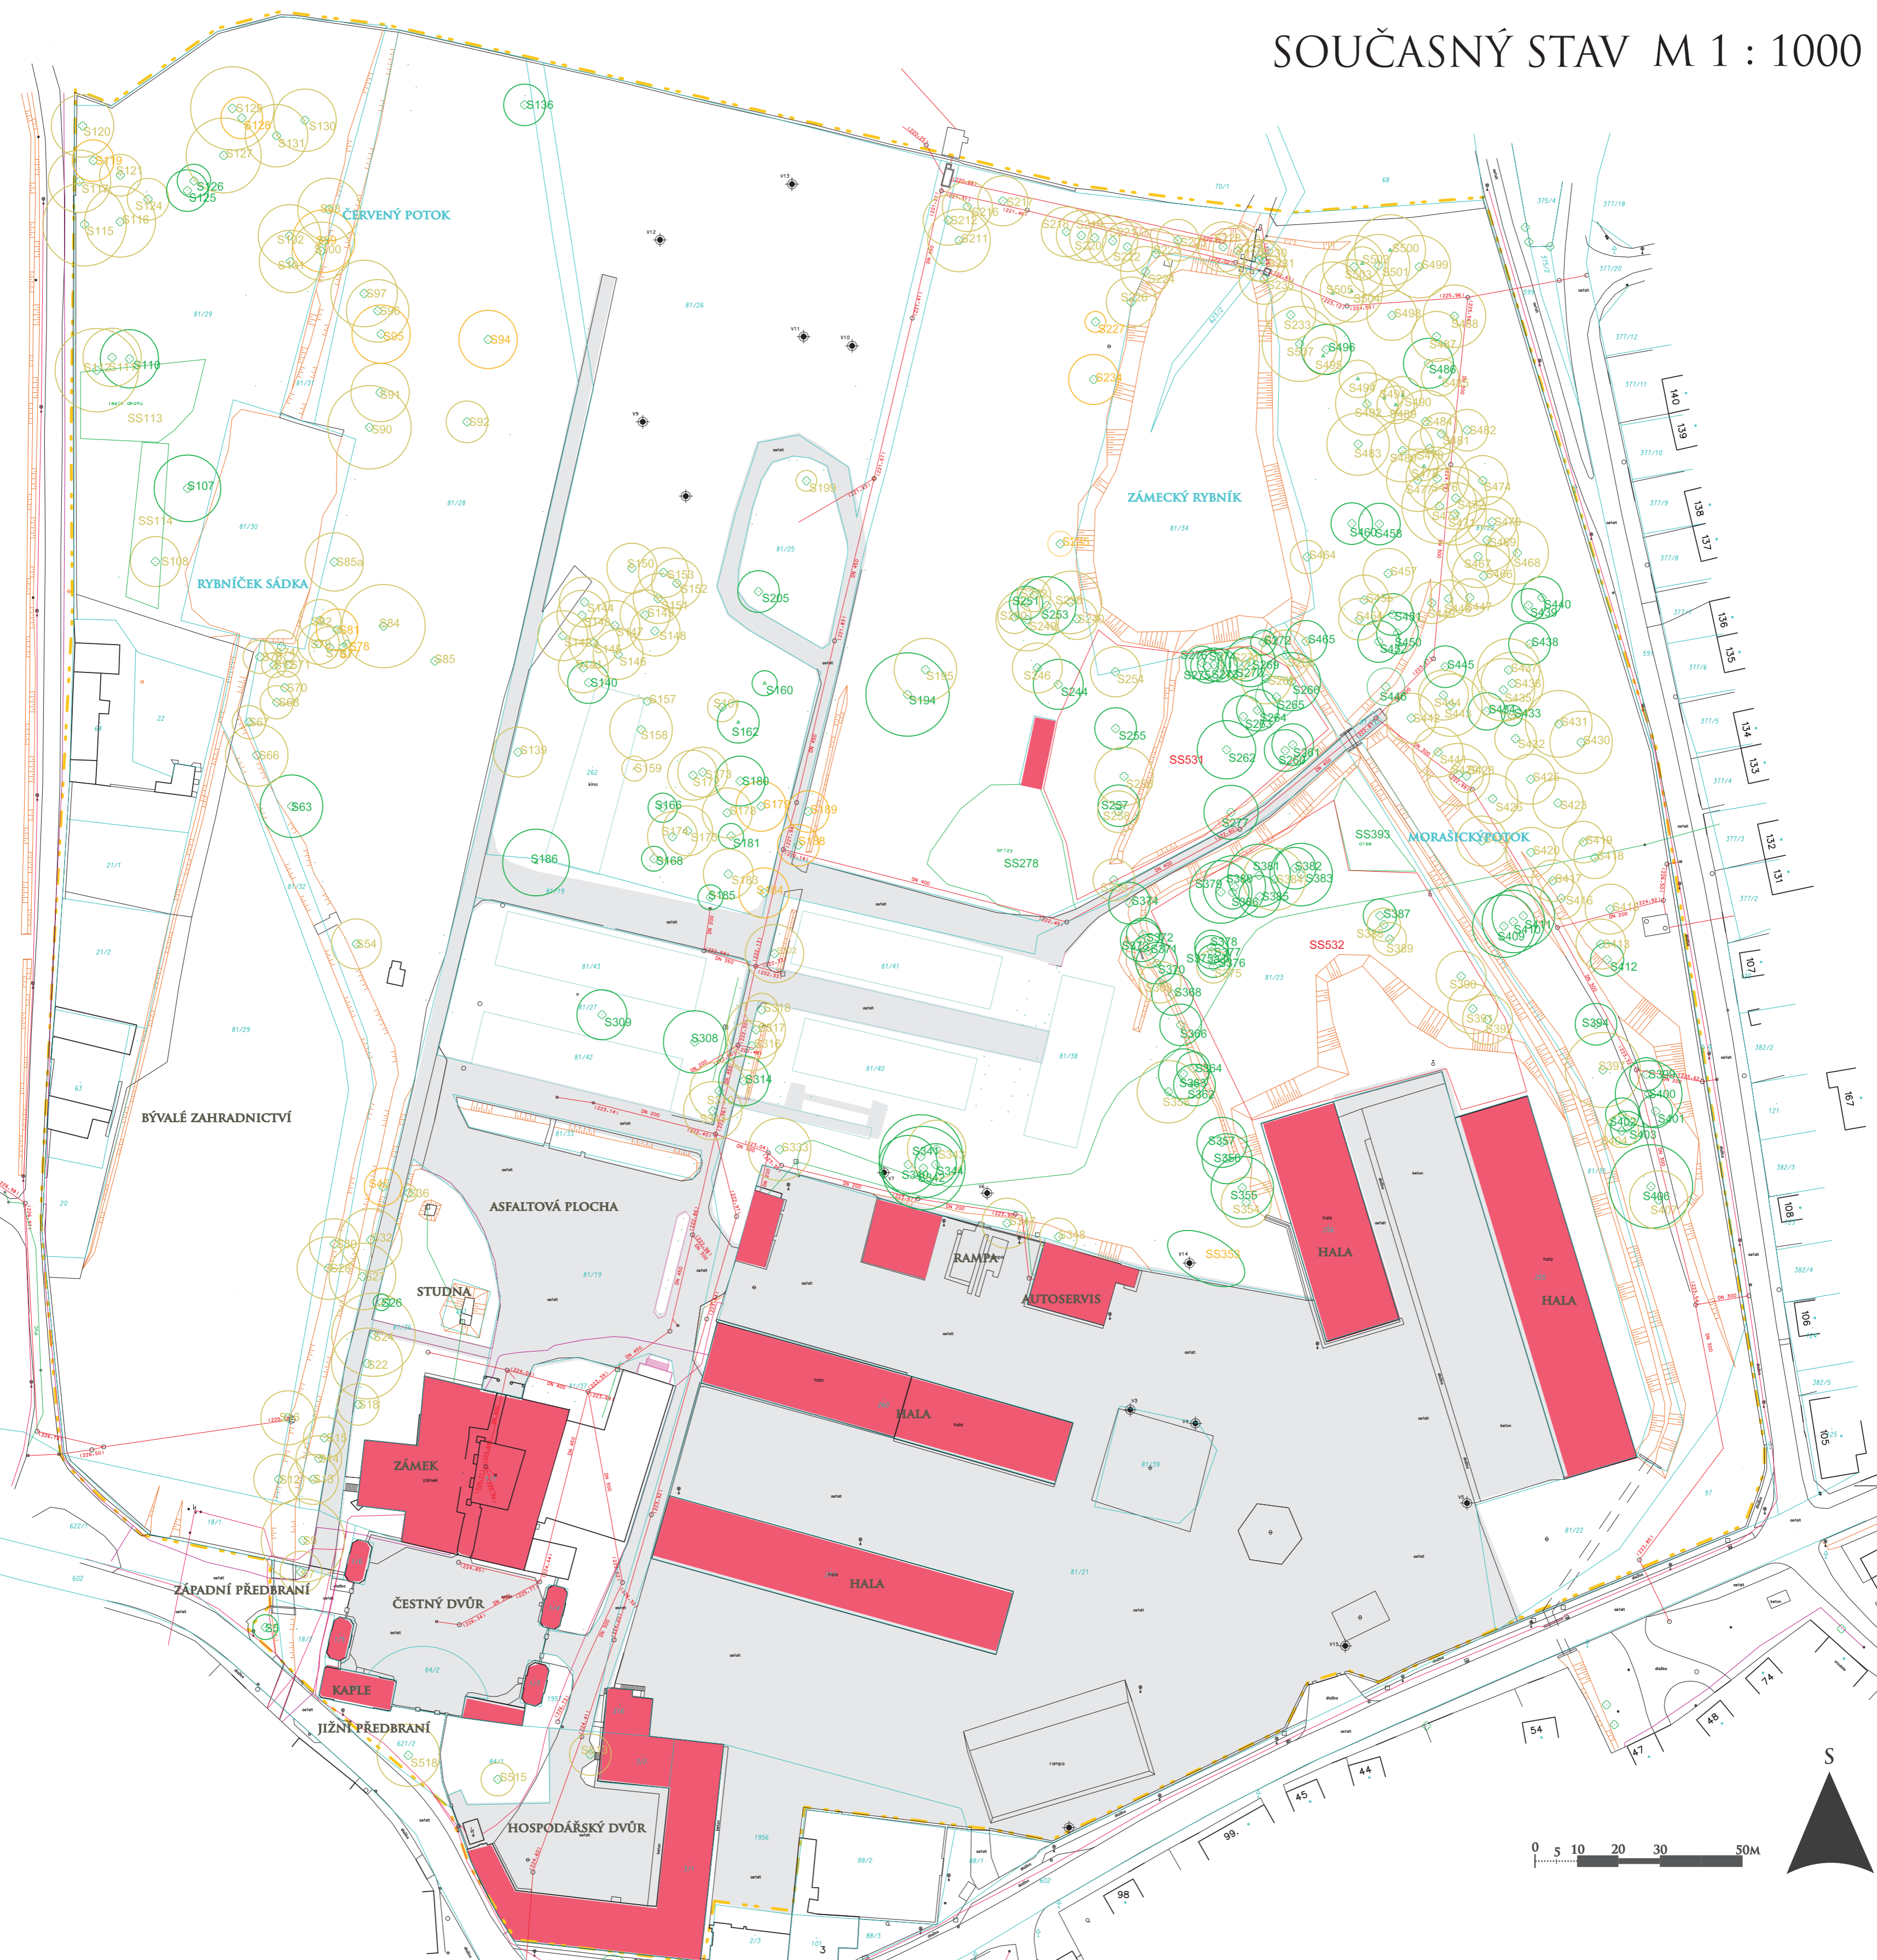

LEGENDA

- S1 POŘADOVÉ ČÍSLO - SOLITERNÍ STROM
 - SK1 POŘADOVÉ ČÍSLO - SKUPINY A POROSTY KEŘŮ
 - SS1 POŘADOVÉ ČÍSLO - SKUPINA STROMŮ
 - K1 POŘADOVÉ ČÍSLO - SOLITERNÍ KEŘ
- STÁVAJÍ JEHLIČNATÉ VEGETAČNÍ PRVKY
 - STÁVAJÍ LISTNATÉ VEGETAČNÍ PRVKY
- SH 3 - DŘEVINY PRŮMĚRNÉ HODNOTY - DŘEVINY ZDRAVÉ, TVAROVĚ ZNACNĚ NARUŠENÉ (VYSOKO VYVĚTVĚNÉ) NEBO DŘEVINY DOSUD MLADÉ, NEDOSTATEČNĚ VZROSTLÉ, ALE VŽDY S DLOUHODOBÝM VÝHLEDEM EXISTENCE. TAM, KDE TO VYŽADUJE ZÁMĚR, MOHOU BÝT ODSTRANĚNY.
 - SH 4 - DŘEVINY PODPRŮMĚRNÉ HODNOTY - DŘEVINY POŠKOZENÉ, STARÉ A MÁLO VITÁLNÍ, V POČATEČNÍM STÁDIU NEMOCI A BEZ VÝHLEDU DLOUHODOBÉ EXISTENCE, URČENÉ NA DOŽITÍ (PAMÁTNÉ STROMY NEBO JINAK HODNOTNÉ) NEBO K POSTUPNÉ LIKVIDACI.
 - SH 5 - DŘEVINY NEVYHOVUJÍCÍ - DŘEVINY SILNĚ POŠKOZENÉ, NAPADENÉ CHOROBYMI A ŠKŮDLCI, TEMĚŘ SUCHÉ, HROZÍCÍ ZRŮCENÍ, VÝRAZNĚ POŠKOZUJÍ KVALITU CENNĚJŠÍCH EXEMPLÁŘŮ. URČENÉ OKAMŽITĚ NEBO V CO NEJKRATŠÍ DOBĚ K ODSTRANĚNÍ.
- ASFALTOVÉ PLOCHY
 - STÁVAJÍCÍ OBJEKTY
 - MAPA KATASTRU
 - PARCELNÍ ČÍSLA
 - HRANICE ŘEŠENÉHO ÚZEMÍ

OBNOVA BAROKNÍHO PARKU ZÁMKU VE ZDECHOVICÍCH			
Zodpovědný projektant: Ing. Kateřina Dvořáková, DIS. Vypracoval:	Ing. Kateřina Dvořáková, DIS.	Ing. Kateřina Dvořáková, DIS. IČ: 86 91 67 18 Kokofská 590, 276 01 Mělník tel: 777 195 605 info@zahradnydorakova.cz www.zahradnydorakova.cz	
Kraj: Pardubický	Obec: Zdechovice	Zadavatel: Obec Zdechovice, Zdechovice 96, Zdechovice IČ: 00274623	
Akce: OBNOVA BAROKNÍHO PARKU ZÁMKU VE ZDECHOVICÍCH	Formát: 8 x A4	Datum: 12/2013	Číslo paré:
Název: SOUČASNÝ STAV	Stupeň PD: DPS	Měřítko: 1 : 1000	Číslo výkresu: 1