OBNOVA BAROKNÍHO PARKU ZÁMKU VE ZDECHOVICÍCH

VYTYČOVACÍ PLÁN M 1:1000

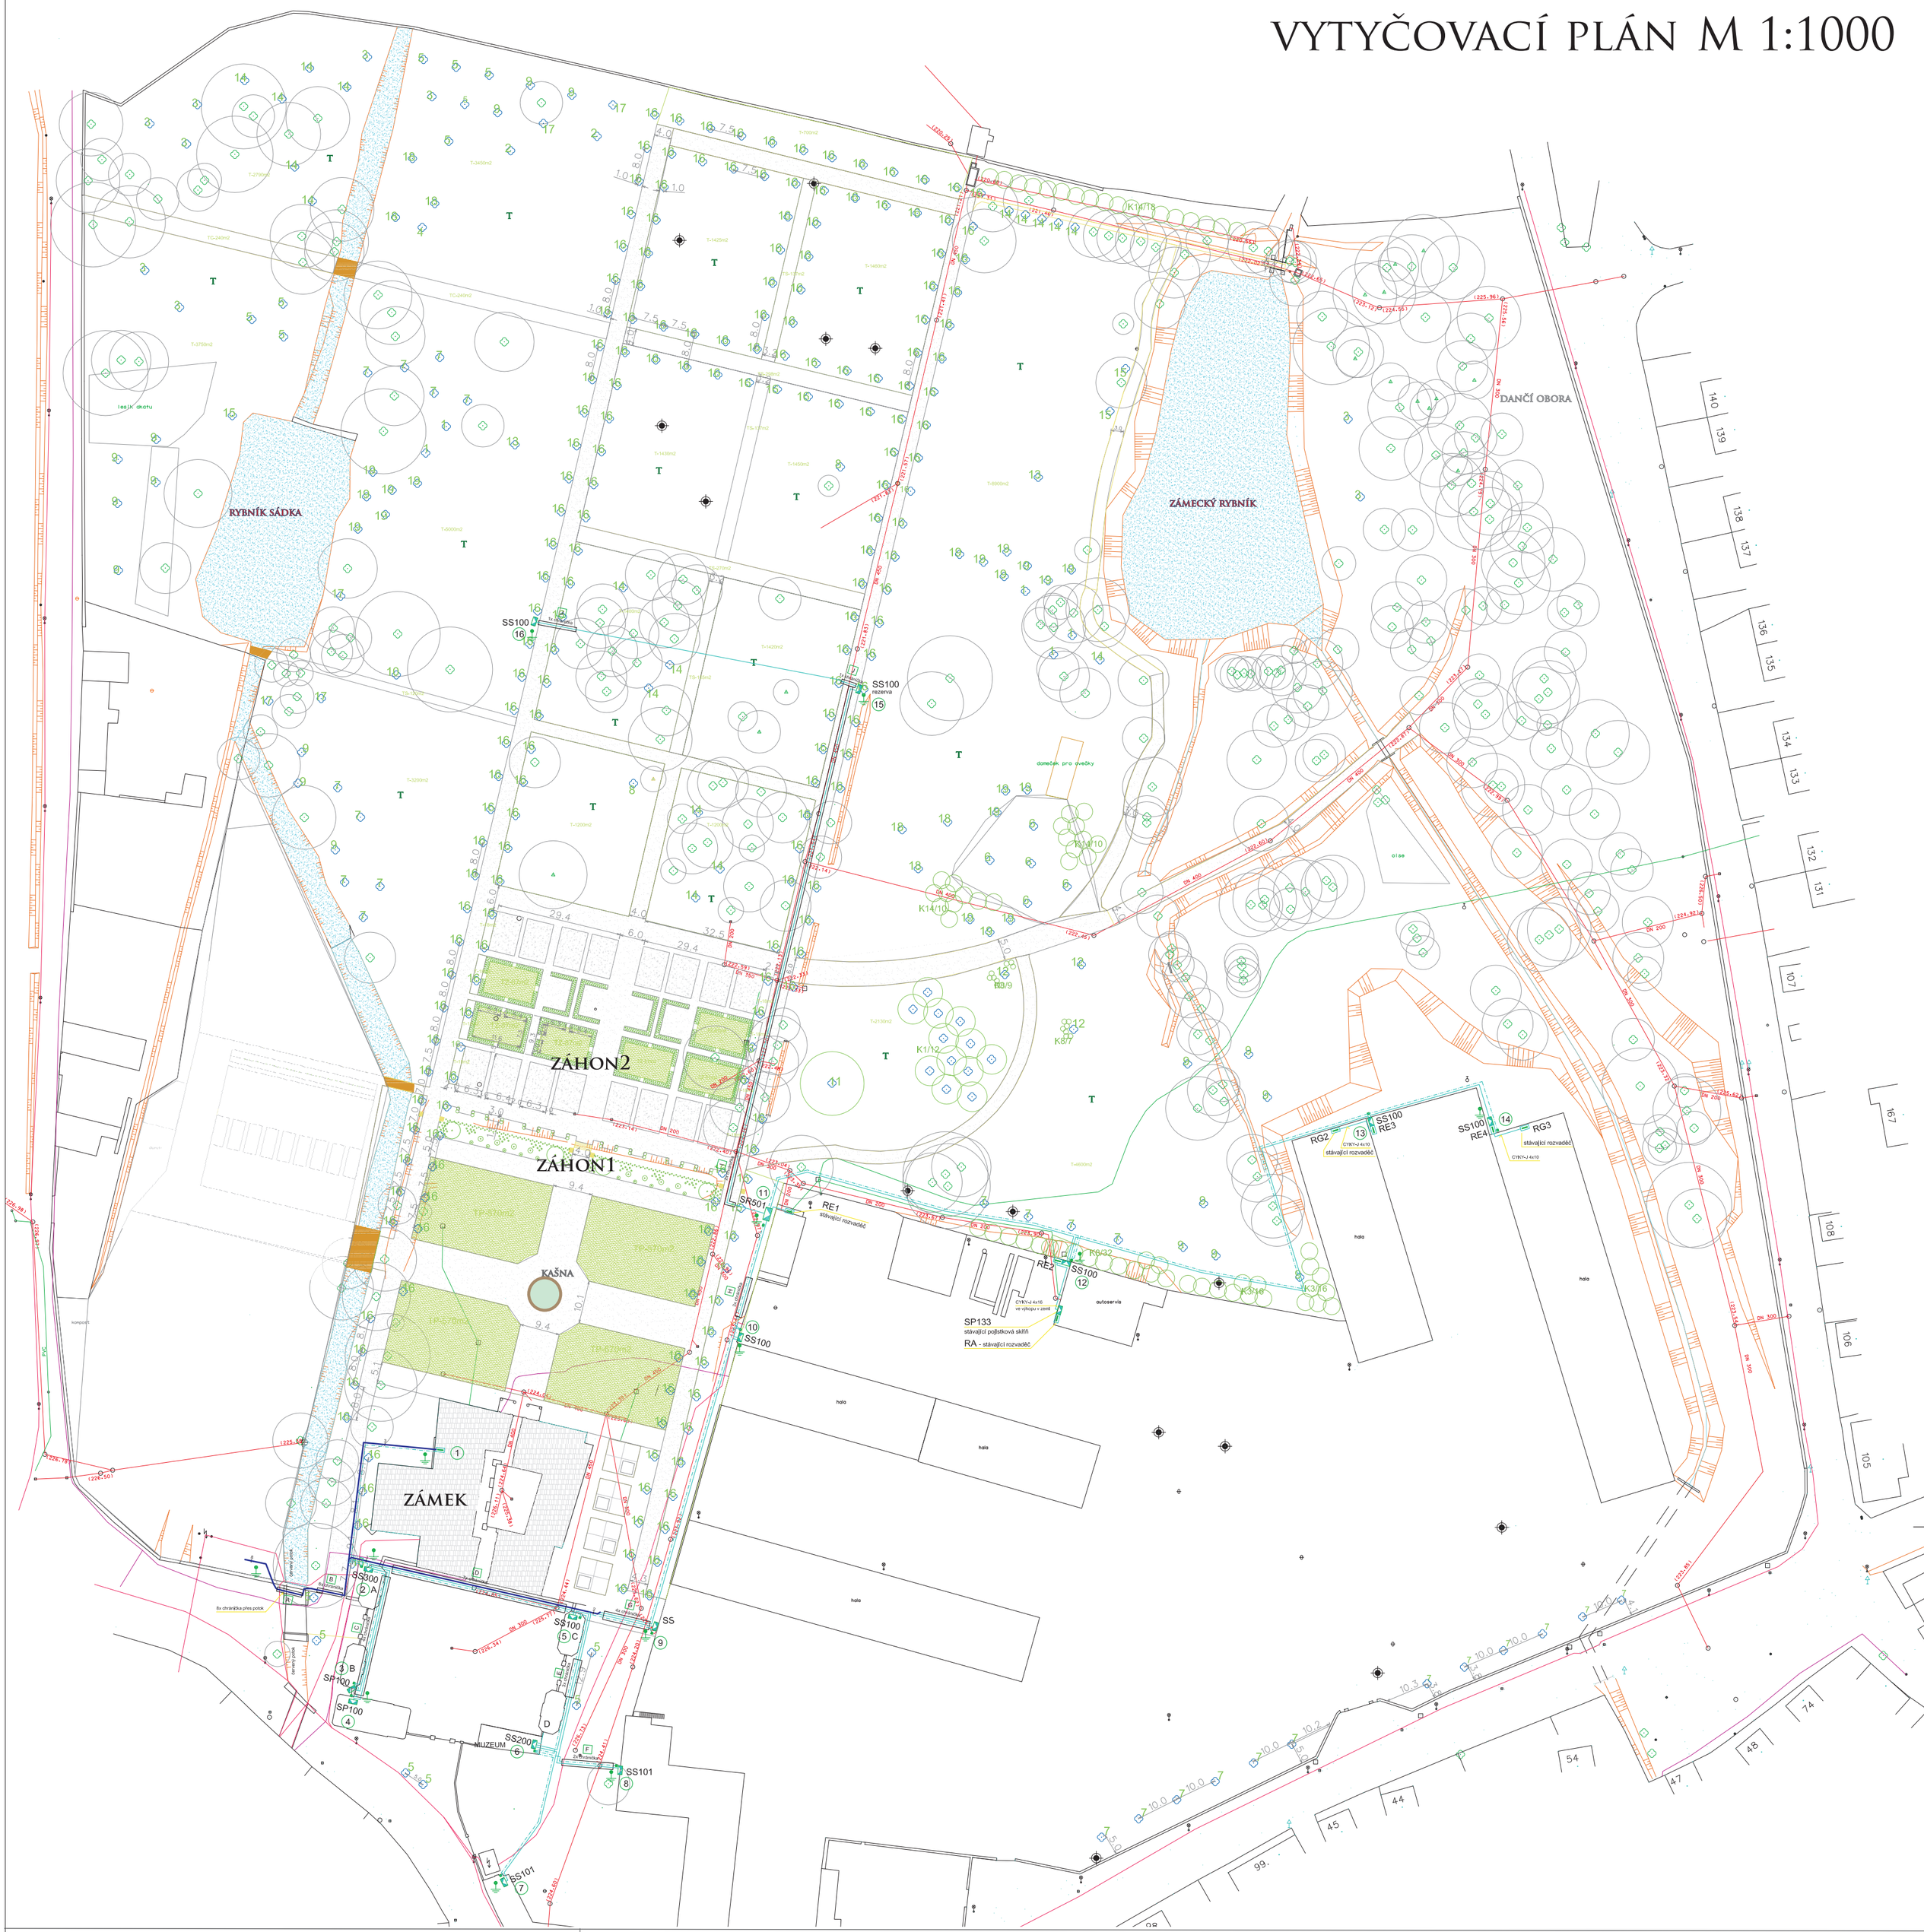

LEGENDA

pořad. číslo	latinský název	český název	počet ks	ks/m2
	listnaté stromy			
1	*Acer campestre*	javor babyka	5	1
2	*Acer platanoides*	javor mléč	2	1
3	*Acer pseudoplatanus*	javor klen	7	1
4	*Aesculus flava*	jírovec žlutý	1	1
5	*Aesculus x carnea*	jírovec	14	1
6	*Betula pendula*	bříza	5	1
7	*Carpinus betulus*	habr	26	1
8	*Castanea sativa*	kaštanovník jedlý	2	1
9	*Fraxinus excelsior*	jasan	18	1
10	*Juglans nigra*	ořešák černý	1	1
11	*Liriodendron tulipifera*	lyrovník tulipánokvětý	1	1
12	*Paulownia tomentosa*	pavlovnia	3	1
13	*Platanus x acerifolia*	platan	2	1
14	*Quercus robur*	dub letní	18	1
15	*Salix alba 'Tristis'*	vrba	3	1
16	*Tilia cordata*	lípa	198	1
17	*Ulmus 'Lobel'*	jilm	5	1
			311	
	jehličnaté stromy	**český název**	**počet ks**	**ks/m2**
18	*Pinus strobus*	borovice vejmutovka	6	1
19	*Tsuga canadensis*	jedlovec	19	1
			25	
	listnaté keře	**český název**	**počet ks**	**ks/m2**
K1	*Amelanchier lamarckii*	muchovník	12	1
K2	*Carpinus betulus - živý plot*	habr	1216	3
K3	*Cornus alba 'Sibirica'*	svída	32	2
K4	*Corylus avellana*	líska	38	1
K5	*Magnolia x loebneri 'Leonard Messel'*	šácholan	4	1
K6	*Rosa 'Iceberg'*	růže	104	1
K7	*Rosa sp. - stromková*	růže	8	1
K8	*Paeonia suffruticosa 'dle barev'*	pivoňka	16	1
			1430	
	jehličnaté keře	**český název**	**počet ks**	**ks/m2**
K8	*Taxus baccata*	svída	152	2
K9	*Buxus sempervirens - koule*	zimostráz	10	1
			162	

SÍTĚ TECHNICKÉHO VYBAVENÍ

NOVÉ VEDENÍ STOKOVÉ SÍTĚ

- návrh jednotkové stokové sítě
- návrh dešťové stokové sítě
- návrh splaškové stokové sítě
- odpady od okapových svodů
- revizní šachty na odpadech
- lapače střešních splavenin
- telefónica

NOVÉ ROZVODY VEŘEJNÉHO OSVĚTENÍ A NN

- A – 1x svítidlo
- B – 1x svítidlo žárovkové nástěnné "MASSIVE" Lima
- kabel CYKY–J 4x10 pro napájení VO (1,2) + zemnící pásek FeZn 4x30 mm v pískovém loži ve výkopu v zemi (min. krytí 0.7m)
- kabel CYKY–J 4x10 pro napájení VO (1,2) v trubce KOPOFLEX KF 09063 pod komunikací (vjezdy) (min. krytí 0.7m a 1m – zámecký dvůr) + zemnící pásek FeZn 4x30 mm
- kabel CYKY–J 5x4 resp. 3x2.5 pro napájení VO (3) v pískovém loži ve výkopu v zemi (min. krytí 0.7m)
- kabel CYKY–J 3x2.5 pro napájení VO (3) v trubce KOPOFLEX KF 09063 pod komunikací (vjezdy) (min. krytí 1m)
- MX1 – rozvodná krabice "HENSEL" KF 9045, 5–ti pólová svorkovnice do 4 mm2, IP65
- MX2 – rozvodná krabice "HENSEL" KF 9025, 5–ti pólová svorkovnice do 2.5 mm2, IP65

0 5 10 20 30 50M

S

ZKRATKY

T	TRÁVNÍK PARKOVÝ
TP	TRÁVNÍK PARTEROVÝ
TZ	TRÁVNÍK ZÁTĚŽOVÝ

OBNOVA BAROKNÍHO PARKU ZÁMKU VE ZDECHOVICÍCH

Zodpovědný projektant: Ing. Kateřina Dvořáková, DiS.		Vypracoval:	Ing. Kateřina Dvořáková, DiS.
Kraj: Pardubický	Obec: Zdechovice	Zadavatel:	Obec Zdechovice, Zdechovice 96, Zdechovice IČ:00274623

Ing. Kateřina Dvořáková, DiS.
IČ:86 91 67 18
Kokořínská 590, 276 01 Mělník
tel: 777 195 605
info@zahradydvorakova.cz
www.zahradydvorakova.cz

Akce: OBNOVA BAROKNÍHO PARKU ZÁMKU VE ZDECHOVICÍCH	Formát:	8 xA4	
	Datum:	12/2013	Číslo paré:
Název: **VYTYČOVACÍ PLÁN**	Stupeň PD:	DPS	
	Měřítko:	1 : 1000	Číslo výkresu: **4**