

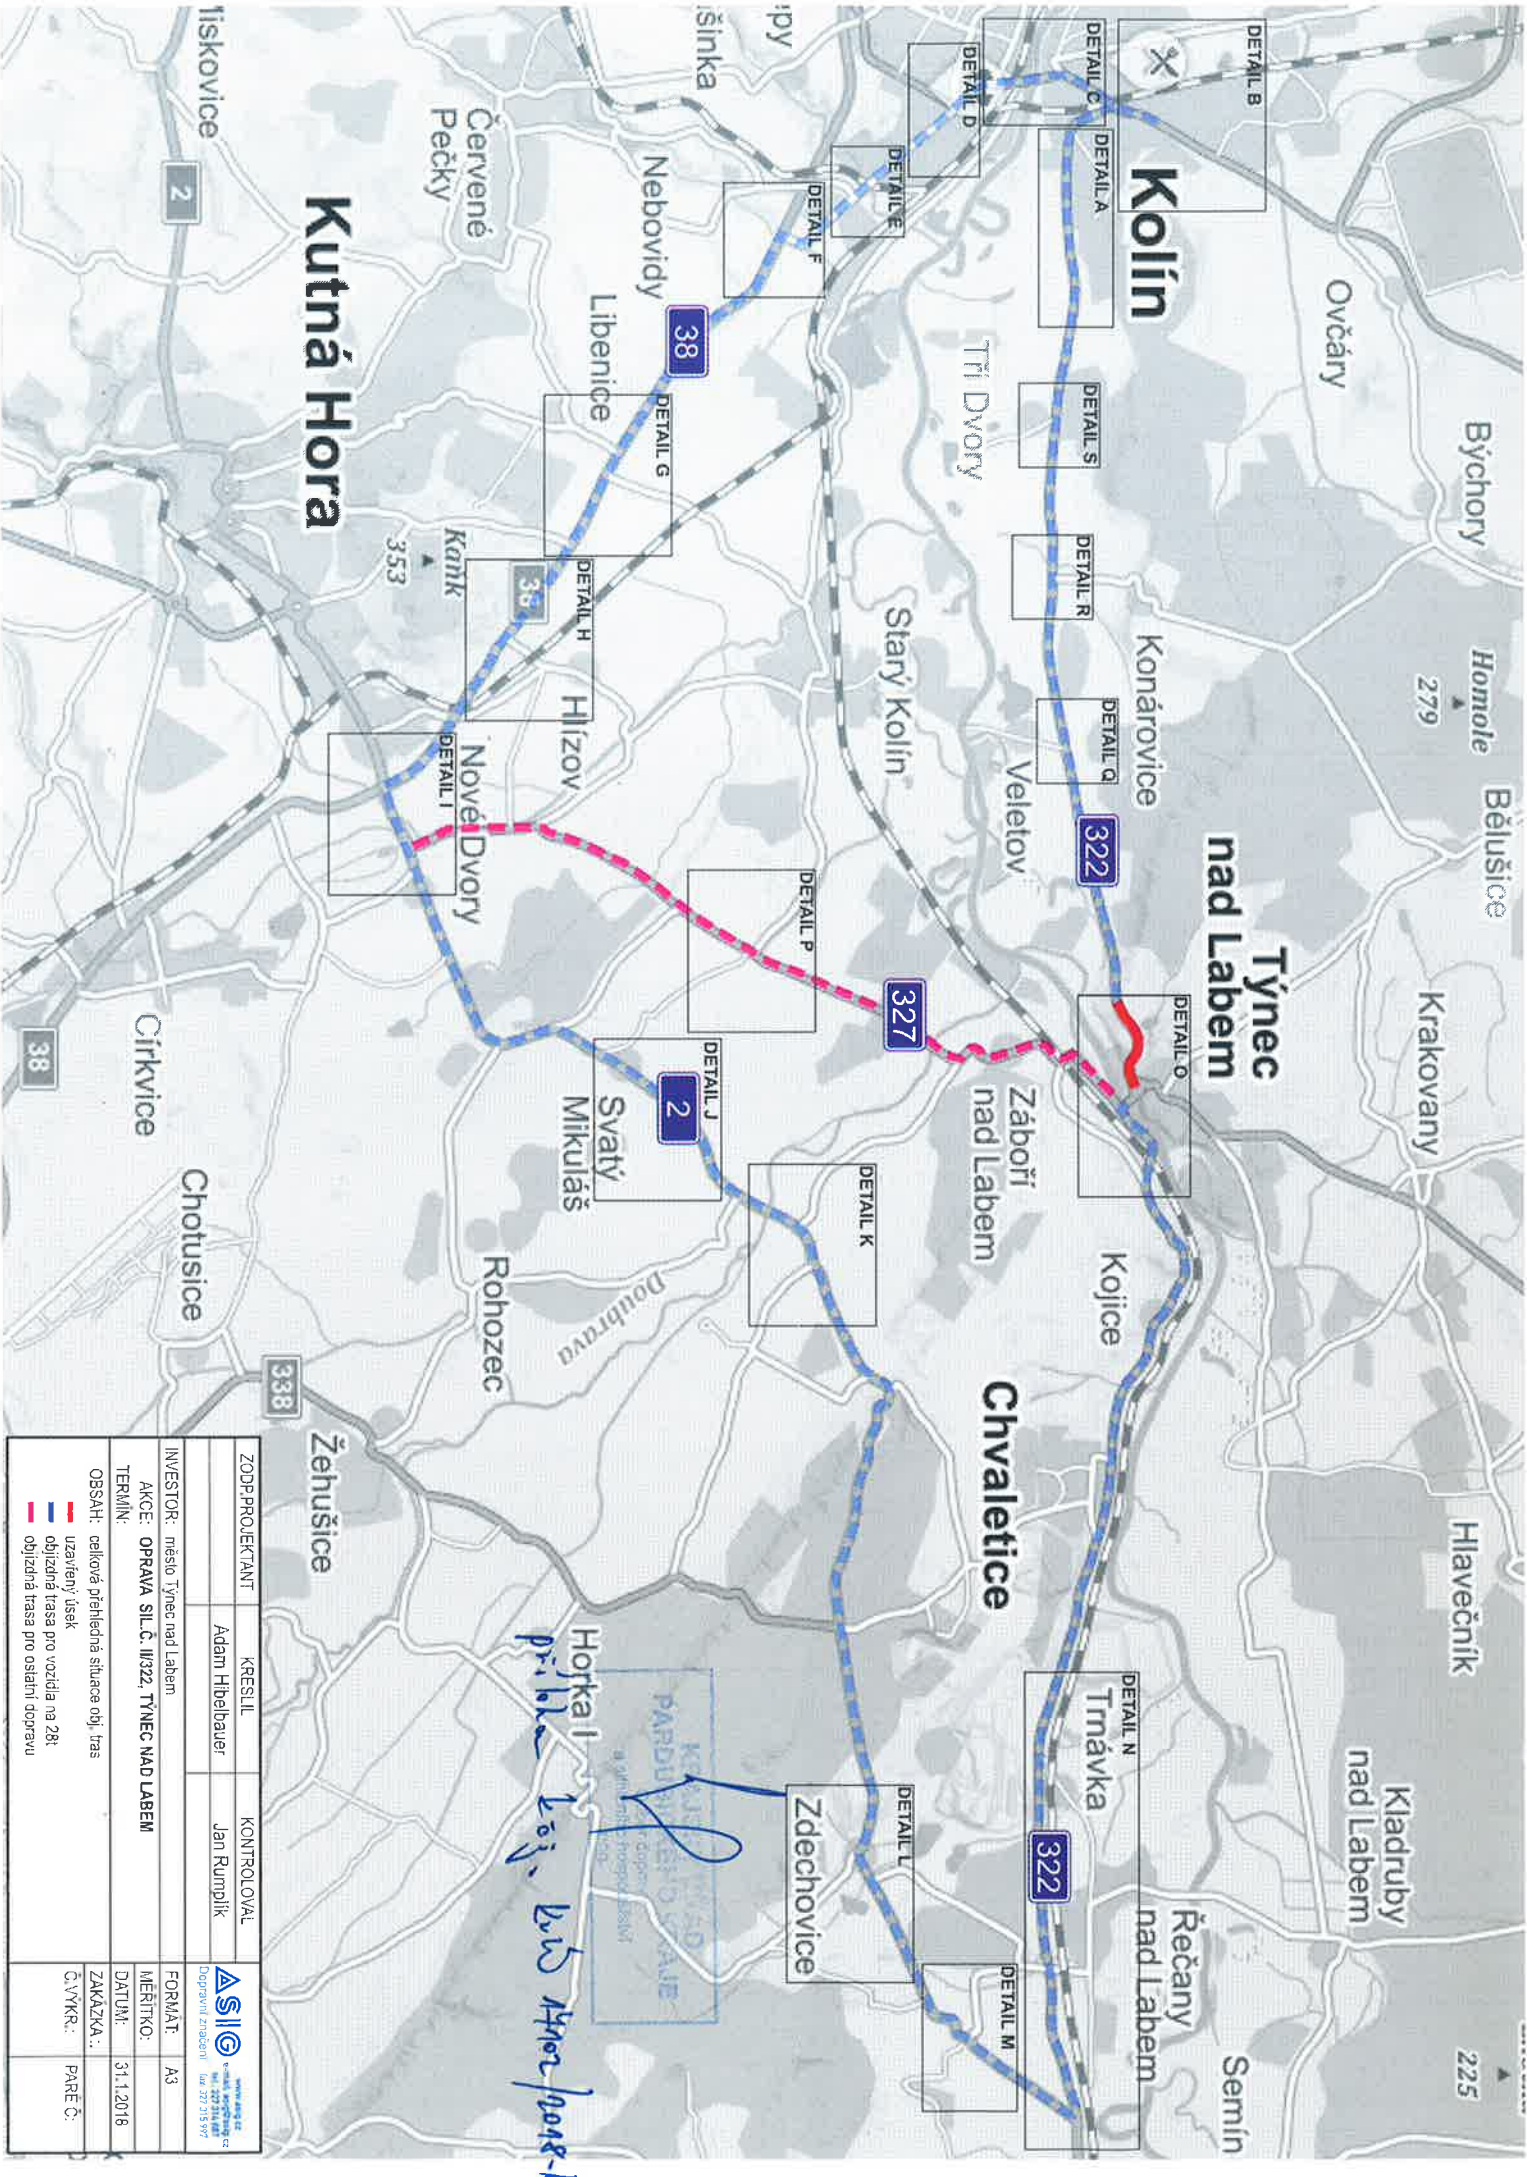


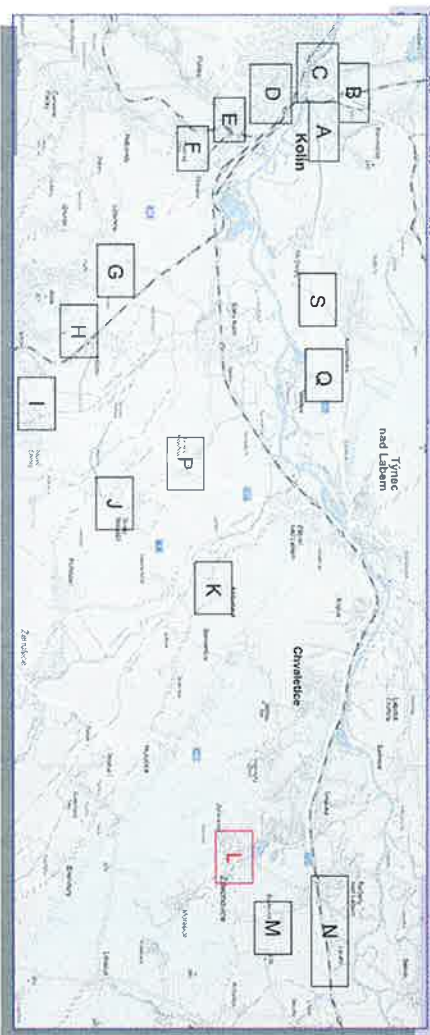

ZODP. PROJEKTANT		KRESLIL	KONTROLOVAL
		Adam Hibelbauer	Jan Rumpík
INVESTOR: město Týnec nad Labem			
AKCE: OPRAVA SIL. Č. II/322, TÝNEC NAD LABEM			
TERMIN:			
OBSAH: celková přehledná situace obj. trasy			
uzavřený úsek			
objízdná trasa pro vozidla na 28t			
objízdná trasa pro ostatní dopravu			
Č. VÝK.:		PŘÍLOHA: 1	



II/322 - oprava povrchu komunikace
ETAPA I.a II. OBJÍZDNÉ TRASY
ETAPA I. 19.3.8.4.2018, ETAPA II. 9.4.-6.5.2018

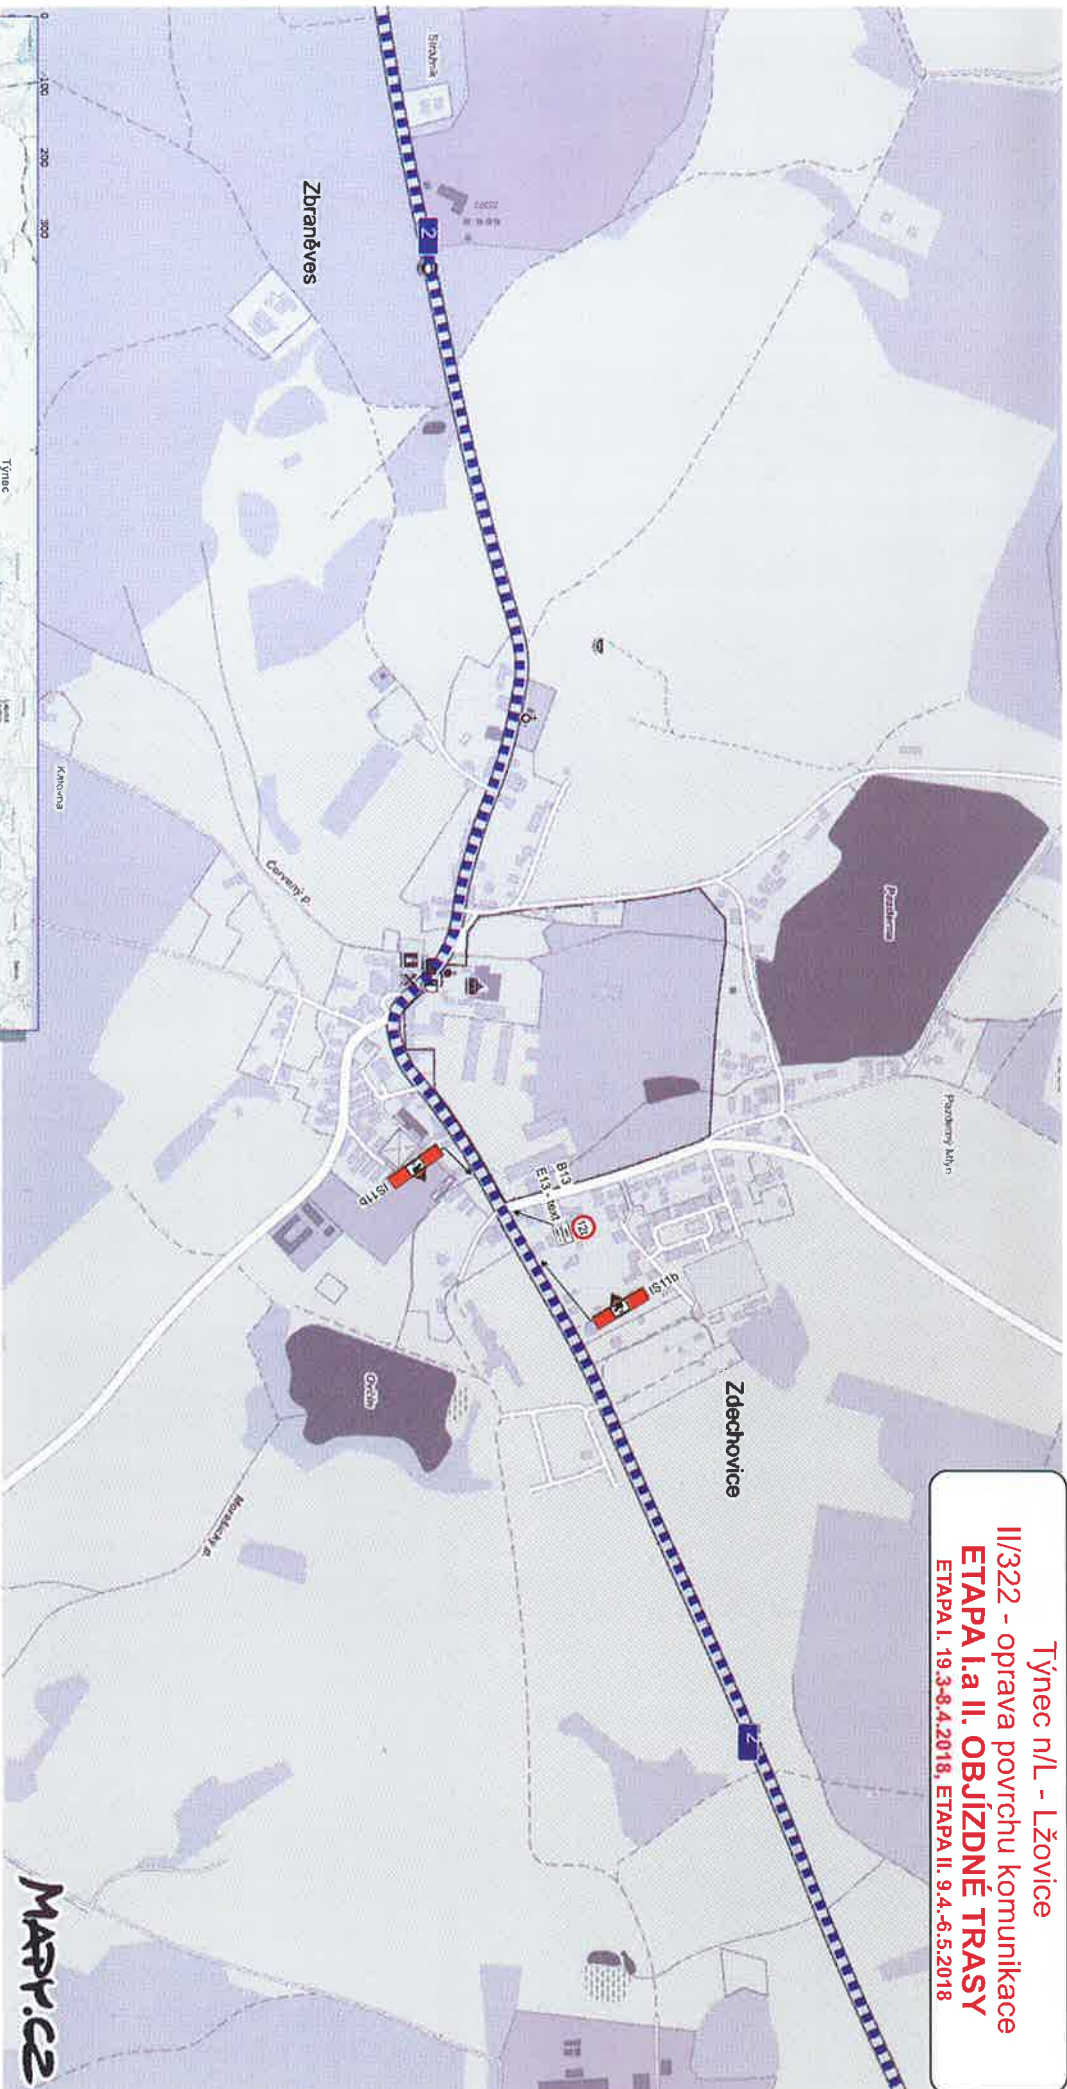

Stávající dopravní značení které bude v kollzi s DZ přechodným bude zakrytí

Zpracováno za souhlasu Ing. Jana Hlaváka Miroslav Chládek Miroslav Chládek	Typový list Miroslav Chládek Miroslav Chládek



Týnec n/L - Lžovice
I/322 - oprava povrchu komunikace
ETAPA I.a II. OBJÍZDNÉ TRASY
ETAPA I. 19.3-8.4.2018, ETAPA II. 9.4.-6.5.2018

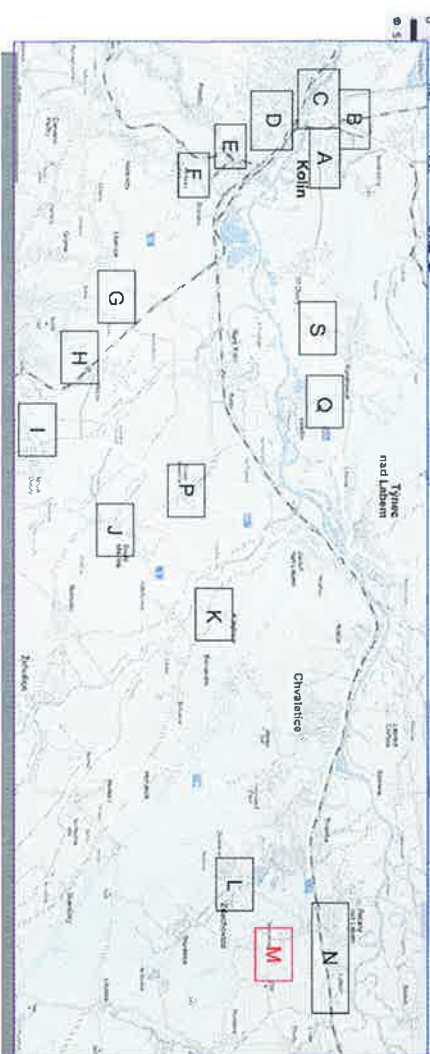

prilike k.č. 2018/2018

Zpracováno za sch. Tisková Divize	Vyrovnáno Věsteň Chrást	Kreslí Věsteň Chrást	SEDOPZ DOPRAVNÍ ZNAČENÍ
Dopravní EUROVA, CS, s.r.o. Narození 1387/10 P1	Tiskne n.l. - Lžovice II/322 - oprava povrchu komunikace		
Datum Návrh DIO - ETAPA I a II, OBJAZDNÉ TRASY DETAIL M	Číslo 1	Formát A3	Materiál Broušená
		Účel PSP	Číslo systému Práze 5

ETAPA I. a II. OBJIZDNÉ TRASY
ETAPA I. 19.3.8.4.2018, ETAPA II. 9.4.-6.5.2018

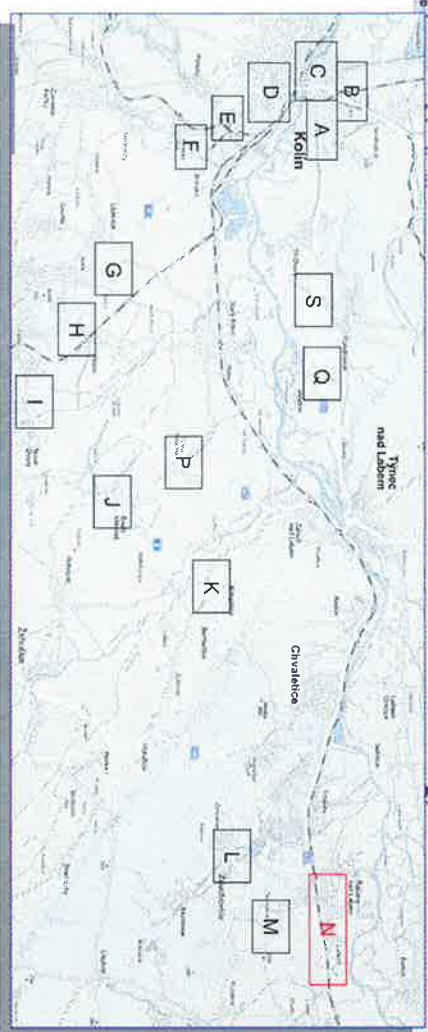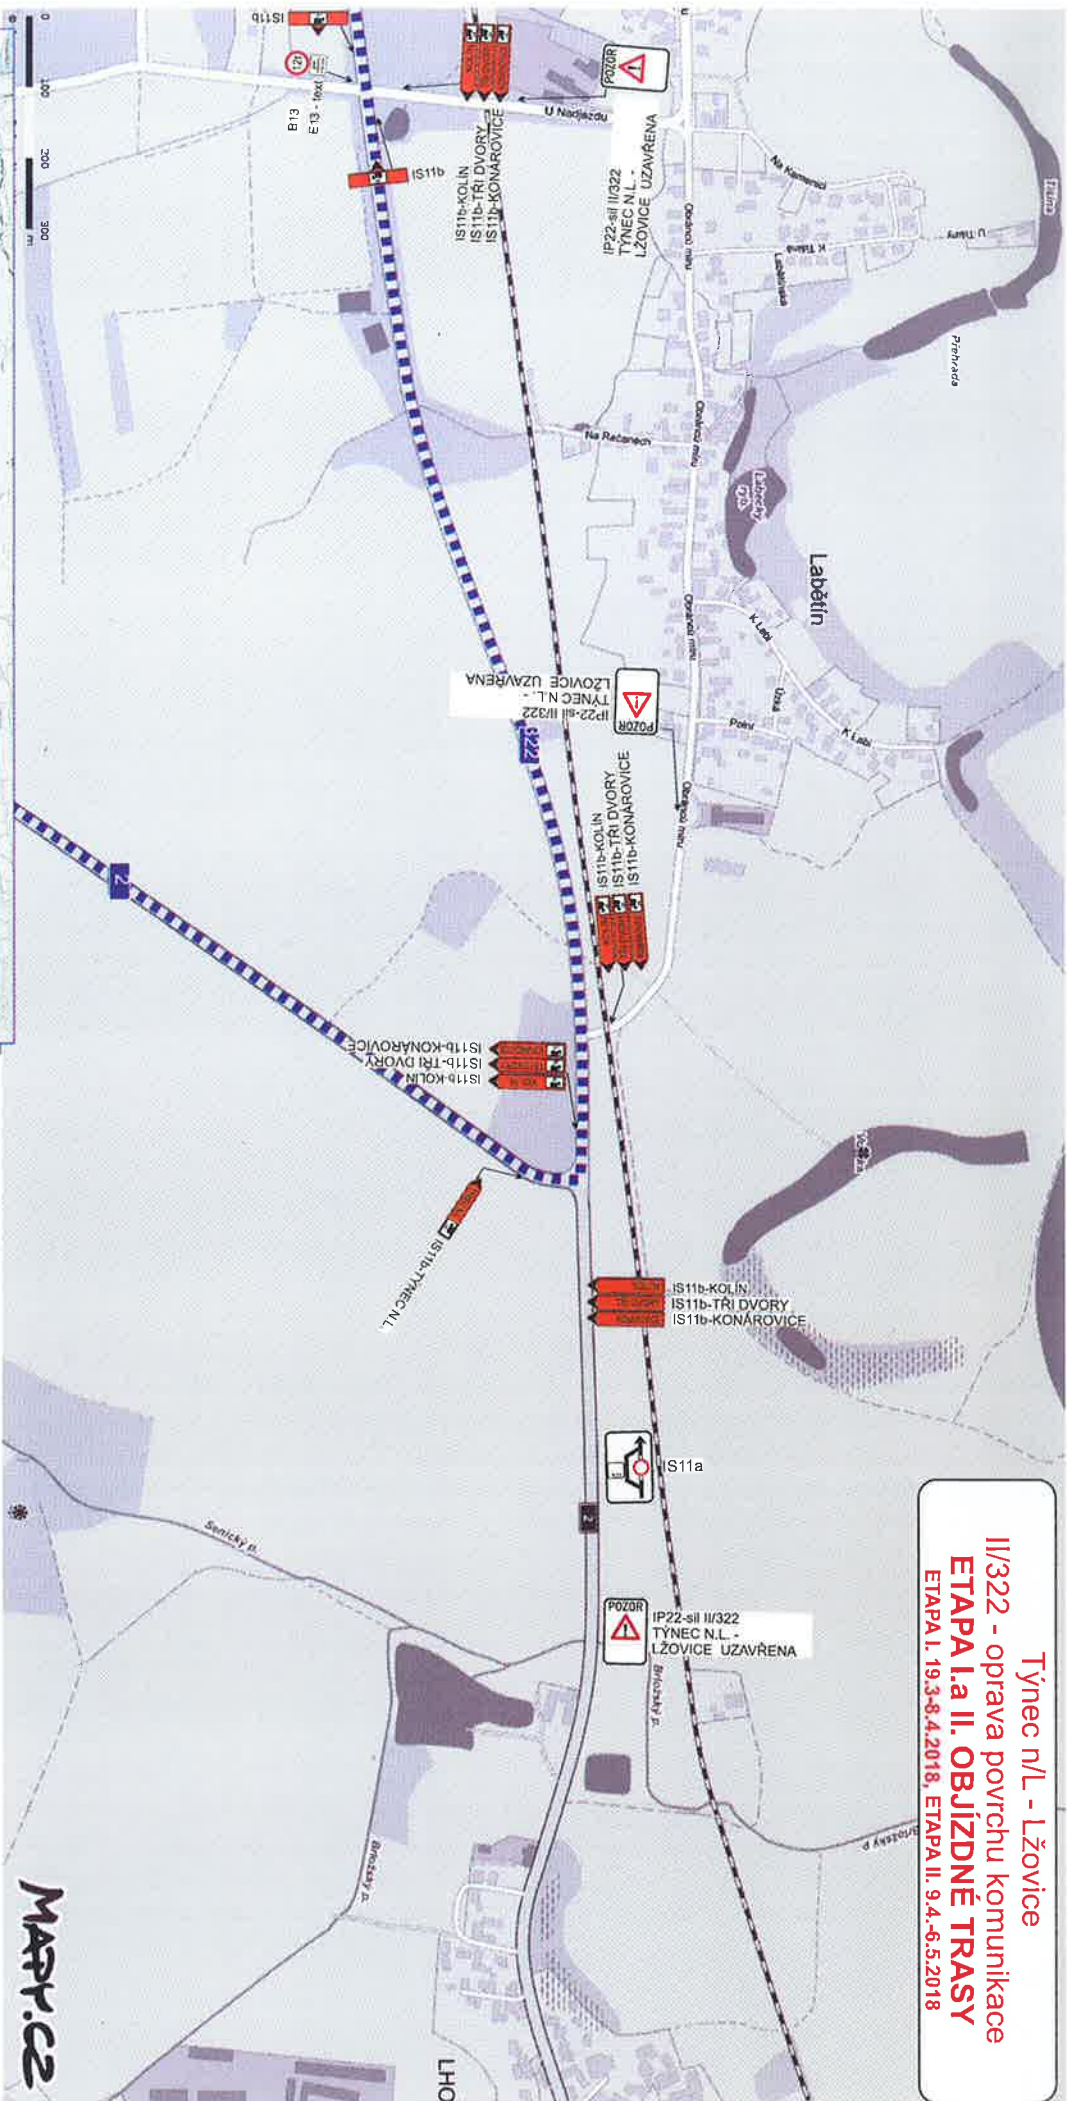

Stávající dopravní značení které bude v kolizi s DZ přechodným bude zakrytí

[illegible]