


KOORDINAČNÍ SITUACE

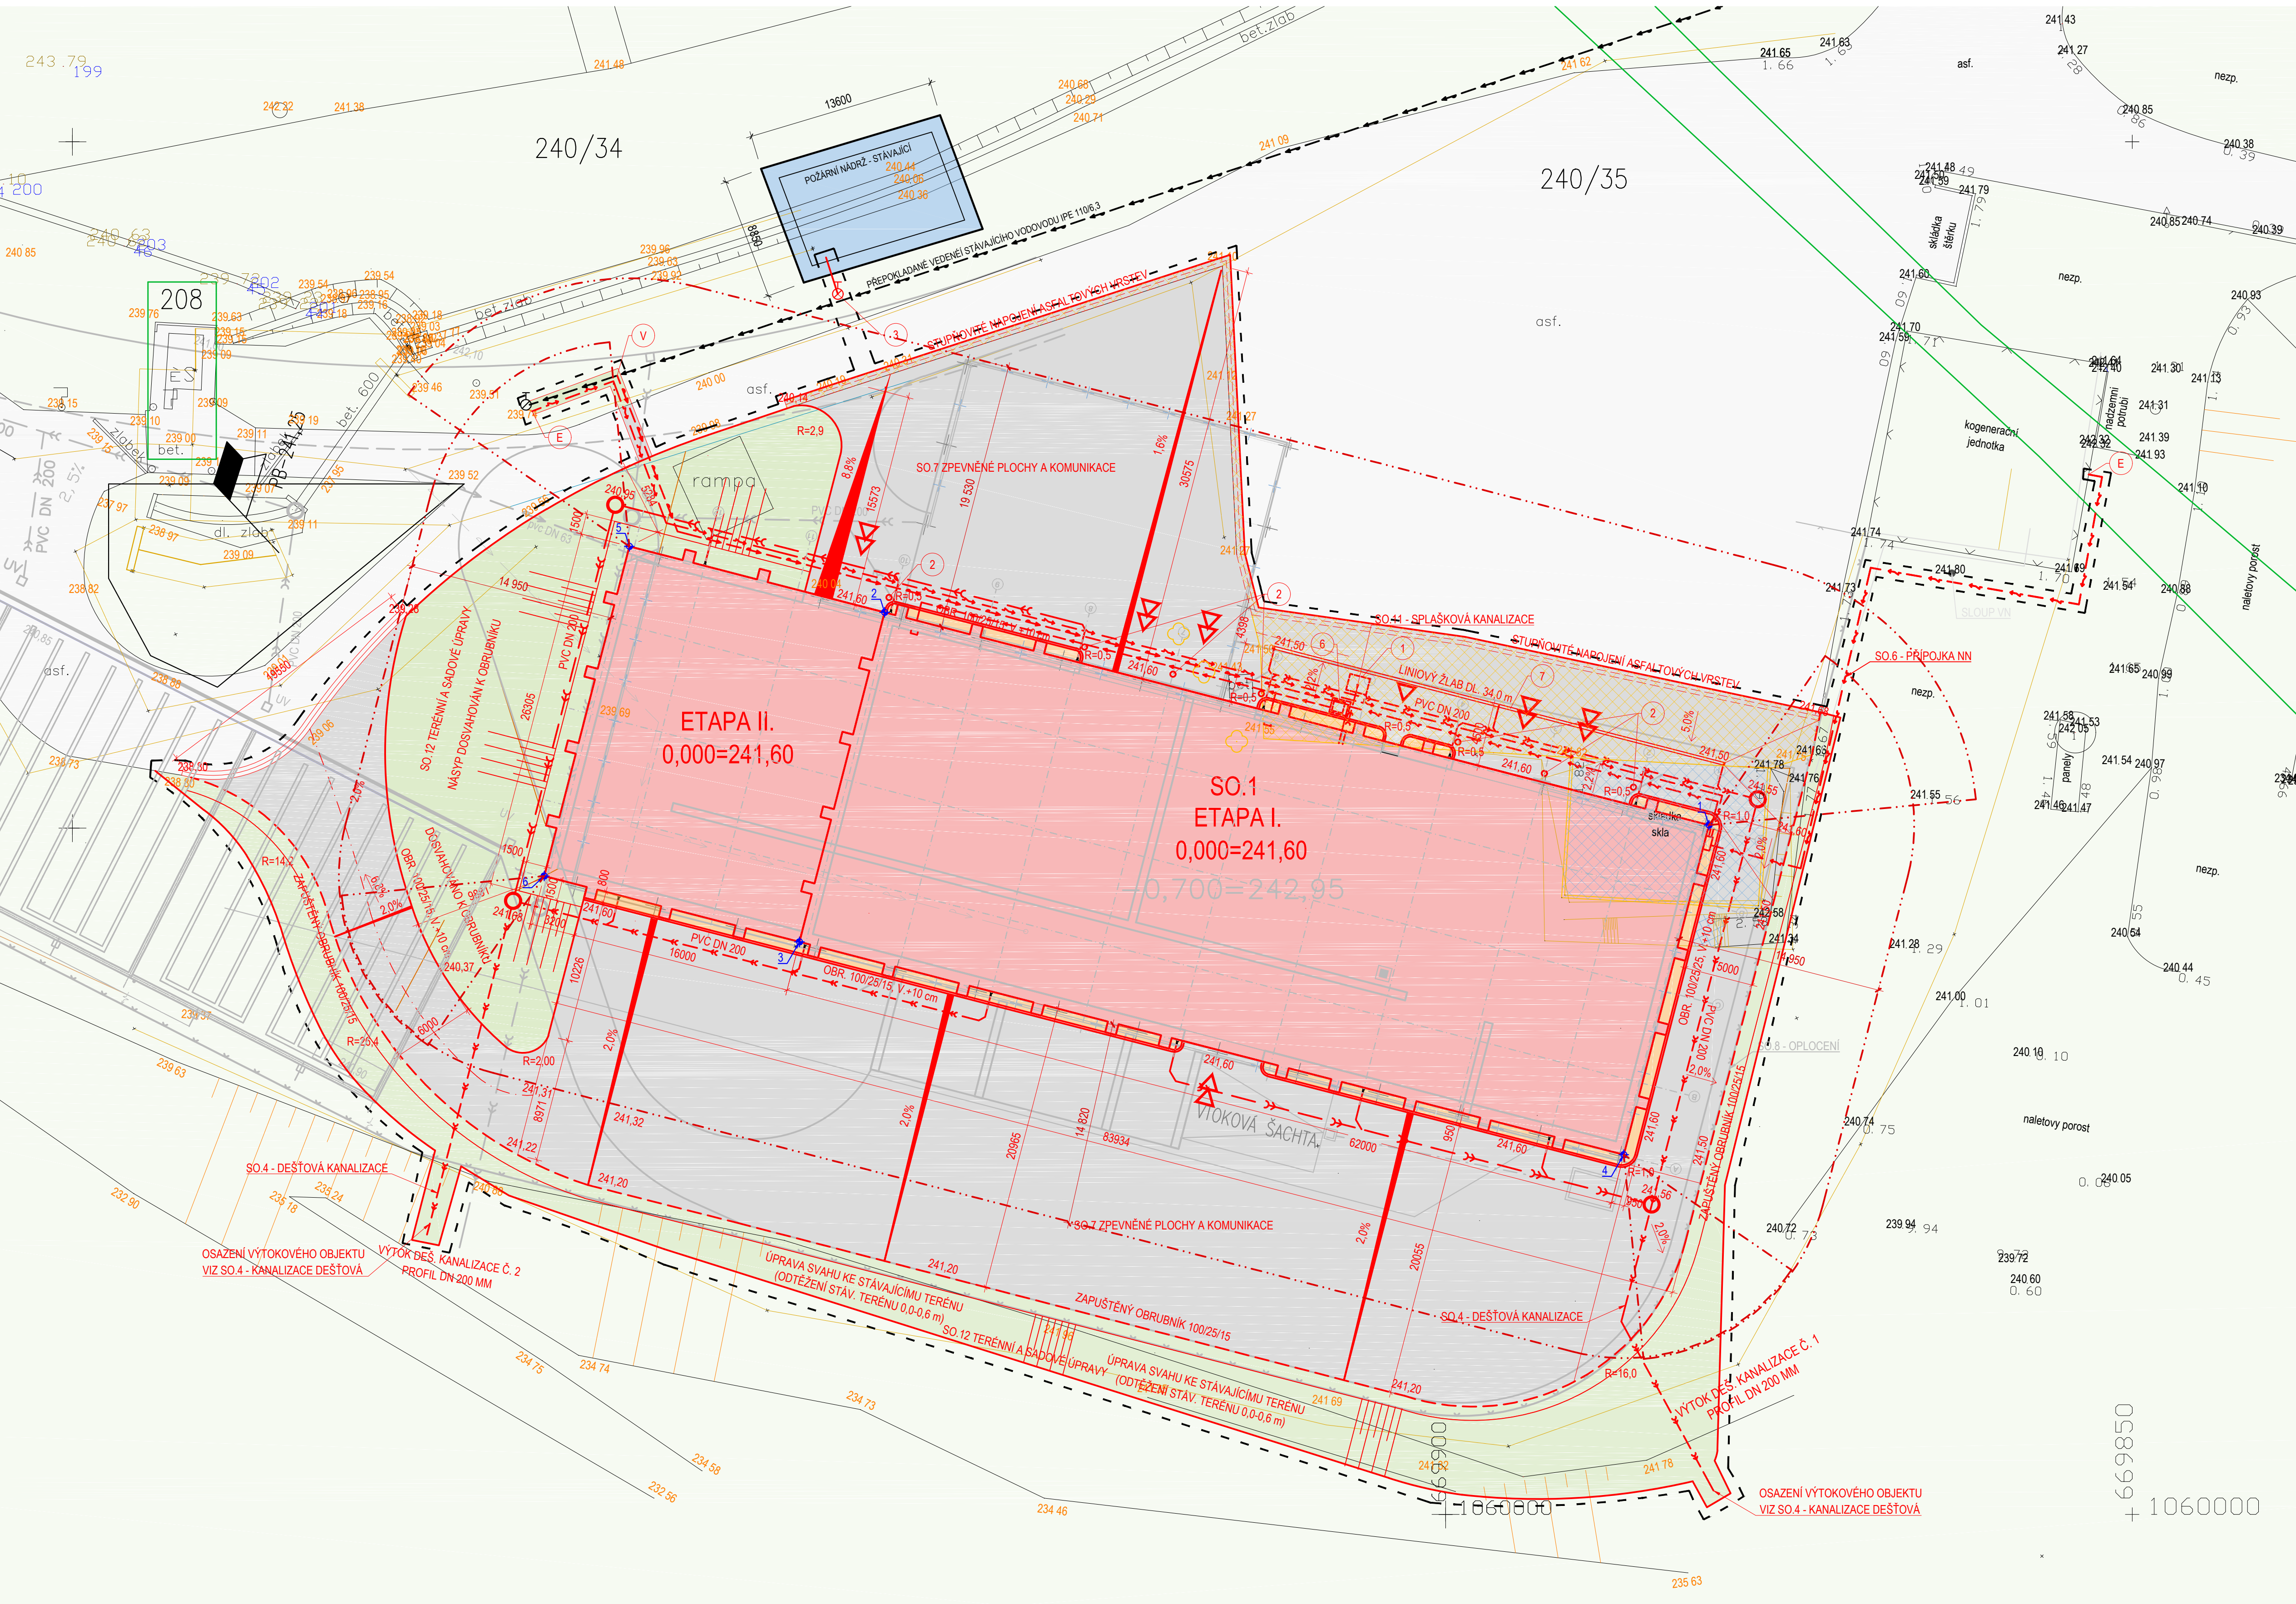

LEGENDA ODKAZŮ

- BETONOVÁ PREFABRIKOVANÁ JÍMKA O OBJEMU 1,75 m³, OPATŘENÁ PENETRAČNÍM NÁTĚREM A ZESÍLENÝM VÍKEM PRO POJEZD NÁKLADNÍM AUTOMOBILEM (ZATÍŽENÍ D400 - 40 tun)
- OCELOVÝ OCHRANNÝ SLOUPEK DÉLKY 1,2 m, PRŮMĚR 108 mm, TLOUŠŤKA PLECHU 10 mm, BARVA - REFLEXNÍ ČERNÁ / ŽLUTÁ
- POŽÁRNÍ VÝTOKOVÝ STOJAN
-
-
- BETONOVÁ PREFABRIKOVANÁ VODOMĚRNÁ ŠACHTA POJIZDNÁ D400, ROZMĚR 1 440x1 140 x 2 000 mm, S POKLOPEM 600 x 600 mm (ŠACHTOVÉ DNO + ŠACHTOVÁ ZÁKRYTOVÁ DESKA + POKLOP)
- POLYMERBETONOVÝ LINIOVÝ ŽLAB D400 - DÉLKA 34 m, OSAZEN DO BETONU C20/25 DLE TP VÝROBCE, NAPOJENÝ NA DEŠŤOVOU KANALIZACI (3xVPUST, 2x REVIZNÍ DÍL, 2x ČELNÍ STĚNA)

KAPACITNÍ BILANCE

SO.1 - HALA LINKY NA MECHANICKO BIOLOGICKOU ÚPRAVU ODPADU

ZASTAVĚNÁ PLOCHA - PŮVODNÍ	2465,0 m ²
ZASTAVĚNÁ PLOCHA - ETAPA I	1 551,7 m ²
ZASTAVĚNÁ PLOCHA - ETAPA II	481,9 m ²
ZASTAVĚNÁ PLOCHA - CELKEM	2033,6 m ²

OBESTAVĚNÝ PROSTOR - PŮVODNÍ	20 800,0 m ³
OBESTAVĚNÝ PROSTOR - ETAPA I	17 146,8 m ³
OBESTAVĚNÝ PROSTOR - ETAPA II	5 310,0 m ³
OBESTAVĚNÝ PROSTOR - CELKEM	22 456,8 m ³

SO.2 - KOMPOSTOVACÍ BOXY - NEREALIZOVÁNO

ZASTAVĚNÁ PLOCHA - PŮVODNÍ	2 000,0 m ²
----------------------------	------------------------

SO.4 - KANALIZACE DEŠŤOVÁ

ČÁST I (KG DN 200) - PŮVODNÍ	120,6 m
ČÁST II (KG DN 200) - PŮVODNÍ	98,0 m
ČÁST III (BETONOVÉ POTRUBÍ DN) - NEREALIZOVÁNO	118,5 m
ČÁST I (KG DN 200)	137,2 m
ČÁST II (KG DN 200)	137,4 m

SO.5 - PŘÍPOJKA VODY

PŘÍPOJKA DÉLKY - PŮVODNÍ	19,7 m
PŘÍPOJKA DÉLKY	72,5 m

SO.6 - PŘÍPOJKA NN

PŘÍPOJKA DÉLKY - PŮVODNÍ	45 m
PŘÍPOJKA DÉLKY	154,9 m

SO.07 KOMUNIKACE A ZPEVNĚNÉ PLOCHY

NOVÁ ZPEVNĚNÁ PLOCHA - ASFALTOVÁ PLOCHA	3 095,7 m ²
NOVÁ ZPEVNĚNÁ PLOCHA - BETONOVÁ DLAŽBA	87,9 m ²

SO.8 - OPLOČENÍ - NEREALIZOVÁNO

DĚLKA OPLOČENÍ - PŮVODNÍ	290,5 m
--------------------------	---------

SO.9 - MULTIFUNKČNÍ PLOCHA - NEREALIZOVÁNO

ZASTAVĚNÁ PLOCHA - PŮVODNÍ	11 387,0 m ²
----------------------------	-------------------------

SO.11 - SPLAŠKOVÁ KANALIZACE

PŘÍPOJKA DÉLKY	4,0 m
----------------	-------

SO.12 - TERÉNNÍ A SADOVÉ ÚPRAVY

NOVÁ PLOCHA - OHUMUSOVÁNÍ A ZATRAVNĚNÍ	1 213,1 m ²
--	------------------------

ČLENĚNÍ NA OBJEKTY

STAVEBNÍ OBJEKTY

- SO.1 - HALA LINKY NA MECHANICKO - BIOLOGICKOU ÚPRAVU ODPADŮ
- SO.2 - KOMPOSTOVACÍ BOXY - NEREALIZOVÁNO
- SO.3 - PŘEKLÁDACÍ RAMPA - NEREALIZOVÁNO
- SO.4 - KANALIZACE DEŠŤOVÁ
- SO.5 - PŘÍPOJKA VODY
- SO.6 - PŘÍPOJKA NN
- SO.7 - ZPEVNĚNÉ PLOCHY A KOMUNIKACE
- SO.8 - OPLOČENÍ - NEREALIZOVÁNO
- SO.9 - MULTIFUNKČNÍ PLOCHA - NEREALIZOVÁNO
- SO.10 - PŘÍPRAVA ÚZEMÍ + HTÚ
- SO.11 - SPLAŠKOVÁ KANALIZACE
- SO.12 - TERÉNNÍ A SADOVÉ ÚPRAVY

LEGENDA PŘÍPOJNÝCH MÍST

- NÁPOJENÍ SE NA STÁVAJÍCÍ VODOVOD IPE D110/6,3 - NAVRŤVÁJÍCÍ PAS
- NÁPOJENÍ NA STÁVAJÍCÍ ROZVÁDEČ

LEGENDA ZNAČEK

OZN.	POPIS
---	HRANICE DLE KN
---	HRANICE ŘEŠENÉHO ÚZEMÍ
1703/4	ČÍSLO PARCEL
---	NAVRŽENÉ OPLOČENÍ - NEREALIZOVÁNO
○	DŘEVINÝ STÁVAJÍCÍ / KÁCENÉ
△	VSTUP DO OBJEKTU - NOVÝ
△	VJEZD DO OBJEKTU - NOVÝ
---	OBROUBA (ZAPUŠTĚNÁ NA DVOZVOUKU)
---	ODSTUPOVÉ VZDÁLENOSTI
○	POŽÁRNÍ VÝTOKOVÝ STOJAN - NADZEMNÍ - NOVÝ
○	HYDRANT NADZEMNÍ - STÁVAJÍCÍ

LEGENDA PLOCH

OZN.	POPIS
---	NAVRŽENÉ STAVBY
---	STÁVAJÍCÍ ZPEVNĚNÁ PLOCHA - ASFALTOVÁ KOMUNIKACE
---	STÁVAJÍCÍ NEZPEVNĚNÁ PLOCHA - ZATRAVNĚNÍ
---	STÁVAJÍCÍ VODNÍ PLOCHA
---	NAVRŽENÁ ZPEVNĚNÁ PLOCHA - ASFALTOVÁ KOMUNIKACE
---	NAVRŽENÁ ZPEVNĚNÁ PLOCHA - BETONOVÁ DLAŽBA 400x400 mm, tl. 50 mm
---	NAVRŽENÁ NEZPEVNĚNÁ PLOCHA - ZATRAVNĚNÍ
---	ODSTRANĚNÍ STÁVAJÍCÍ ASFALTOVÉ PLOCHY VČETNĚ PODKLADNÍ VRSTVY
---	ODSTRANĚNÍ STÁVAJÍCÍ PLOCHY Z BETONOVÝCH PANELŮ VČETNĚ PODKLADNÍ VRSTVY

INŽENÝRSKÉ SÍTĚ

STÁVAJÍCÍ	PŮVODNÍ TRASA	PŘELOŽKY	NOVÉ	
---	---	---	---	EL. VEDENÍ NN - PODZEMNÍ
---	---	---	---	VODOVOD
---	---	---	---	KANALIZACE DEŠŤOVÁ
---	---	---	---	KANALIZACE SPLAŠKOVÁ
---	---	---	---	SUCHOVOD

DLE NV 591/2006 SB. PŘÍLOHA 3, BOD II.1 V PLATNÉM ZNĚNÍ, MUSÍ BÝT PŘED ZAHÁJENÍM ZEMNÍCH PRACÍ VYTÝČENY TRASY TECHNICKÉ INFRASTRUKTURY NACHÁZEJÍCÍ SE NA STAVENÍŠTI

VYTÝČOVACÍ BODY

BOD	X	Y
1	1059949.7798	669880.8233
2	1059934.2765	669940.8536
3	1059958.2887	669947.0550
4	1059973.7920	669887.0246
5	1059929.4755	669959.4437
6	1059953.4876	669965.6450

SOÚŘADNICOVÝ SYSTÉM - JTSK

VÝŠKOVÝ SYSTÉM - Bpv

1.NP=0,000 = 241,60

ZMĚNA STAVBY PŘED DOKONČENÍM

GREMIS HLAVNÍ ING. PROJEKT: Ing. Vítězslav Gregar ZODPOVĚDNÝ PROJEKTANT: Ing. Vítězslav Gregar VYPRACOVAL: Ing. Radek Frňukal	GREMIS, s.r.o. Jinánská 230 594 01 Veselí nad Moravou tel.: 666 523 751 provozovna: Jiráskova 154/41 591 01 Žatec nad Sázavou	OTISK AUTORIZAČNÍHO RAZÍTKA
---	---	-----------------------------

INVESTOR:

Bohemian Waste Management a.s., Průběžná 1940/3, 500 09 Hradec Králové, IČO: 421 94 938

OBEC:

Zdechovice [576026]

KAT. ÚZEMÍ:

Zdechovice [792250]

KRAJ:

Pardubický kraj

OKRES:

Pardubice CZ0532

STAV. ÚŘAD:

Městský úřad Přelouč - odbor stavební

NÁZEV AKCE:

Linka na mechanicko - biologickou úpravu odpadu

NÁZEV VÝKRESU:	KOORDINAČNÍ SITUACE	STUPĚN:	ZSPD	DATUM:	CERVEN 2021	PÁŘE:	
ODDĚL:	C	SITUACE		MĚŘÍTKO:	1:250	ČÍSLO VÝKRESU:	C.3
OBJEKT:							