



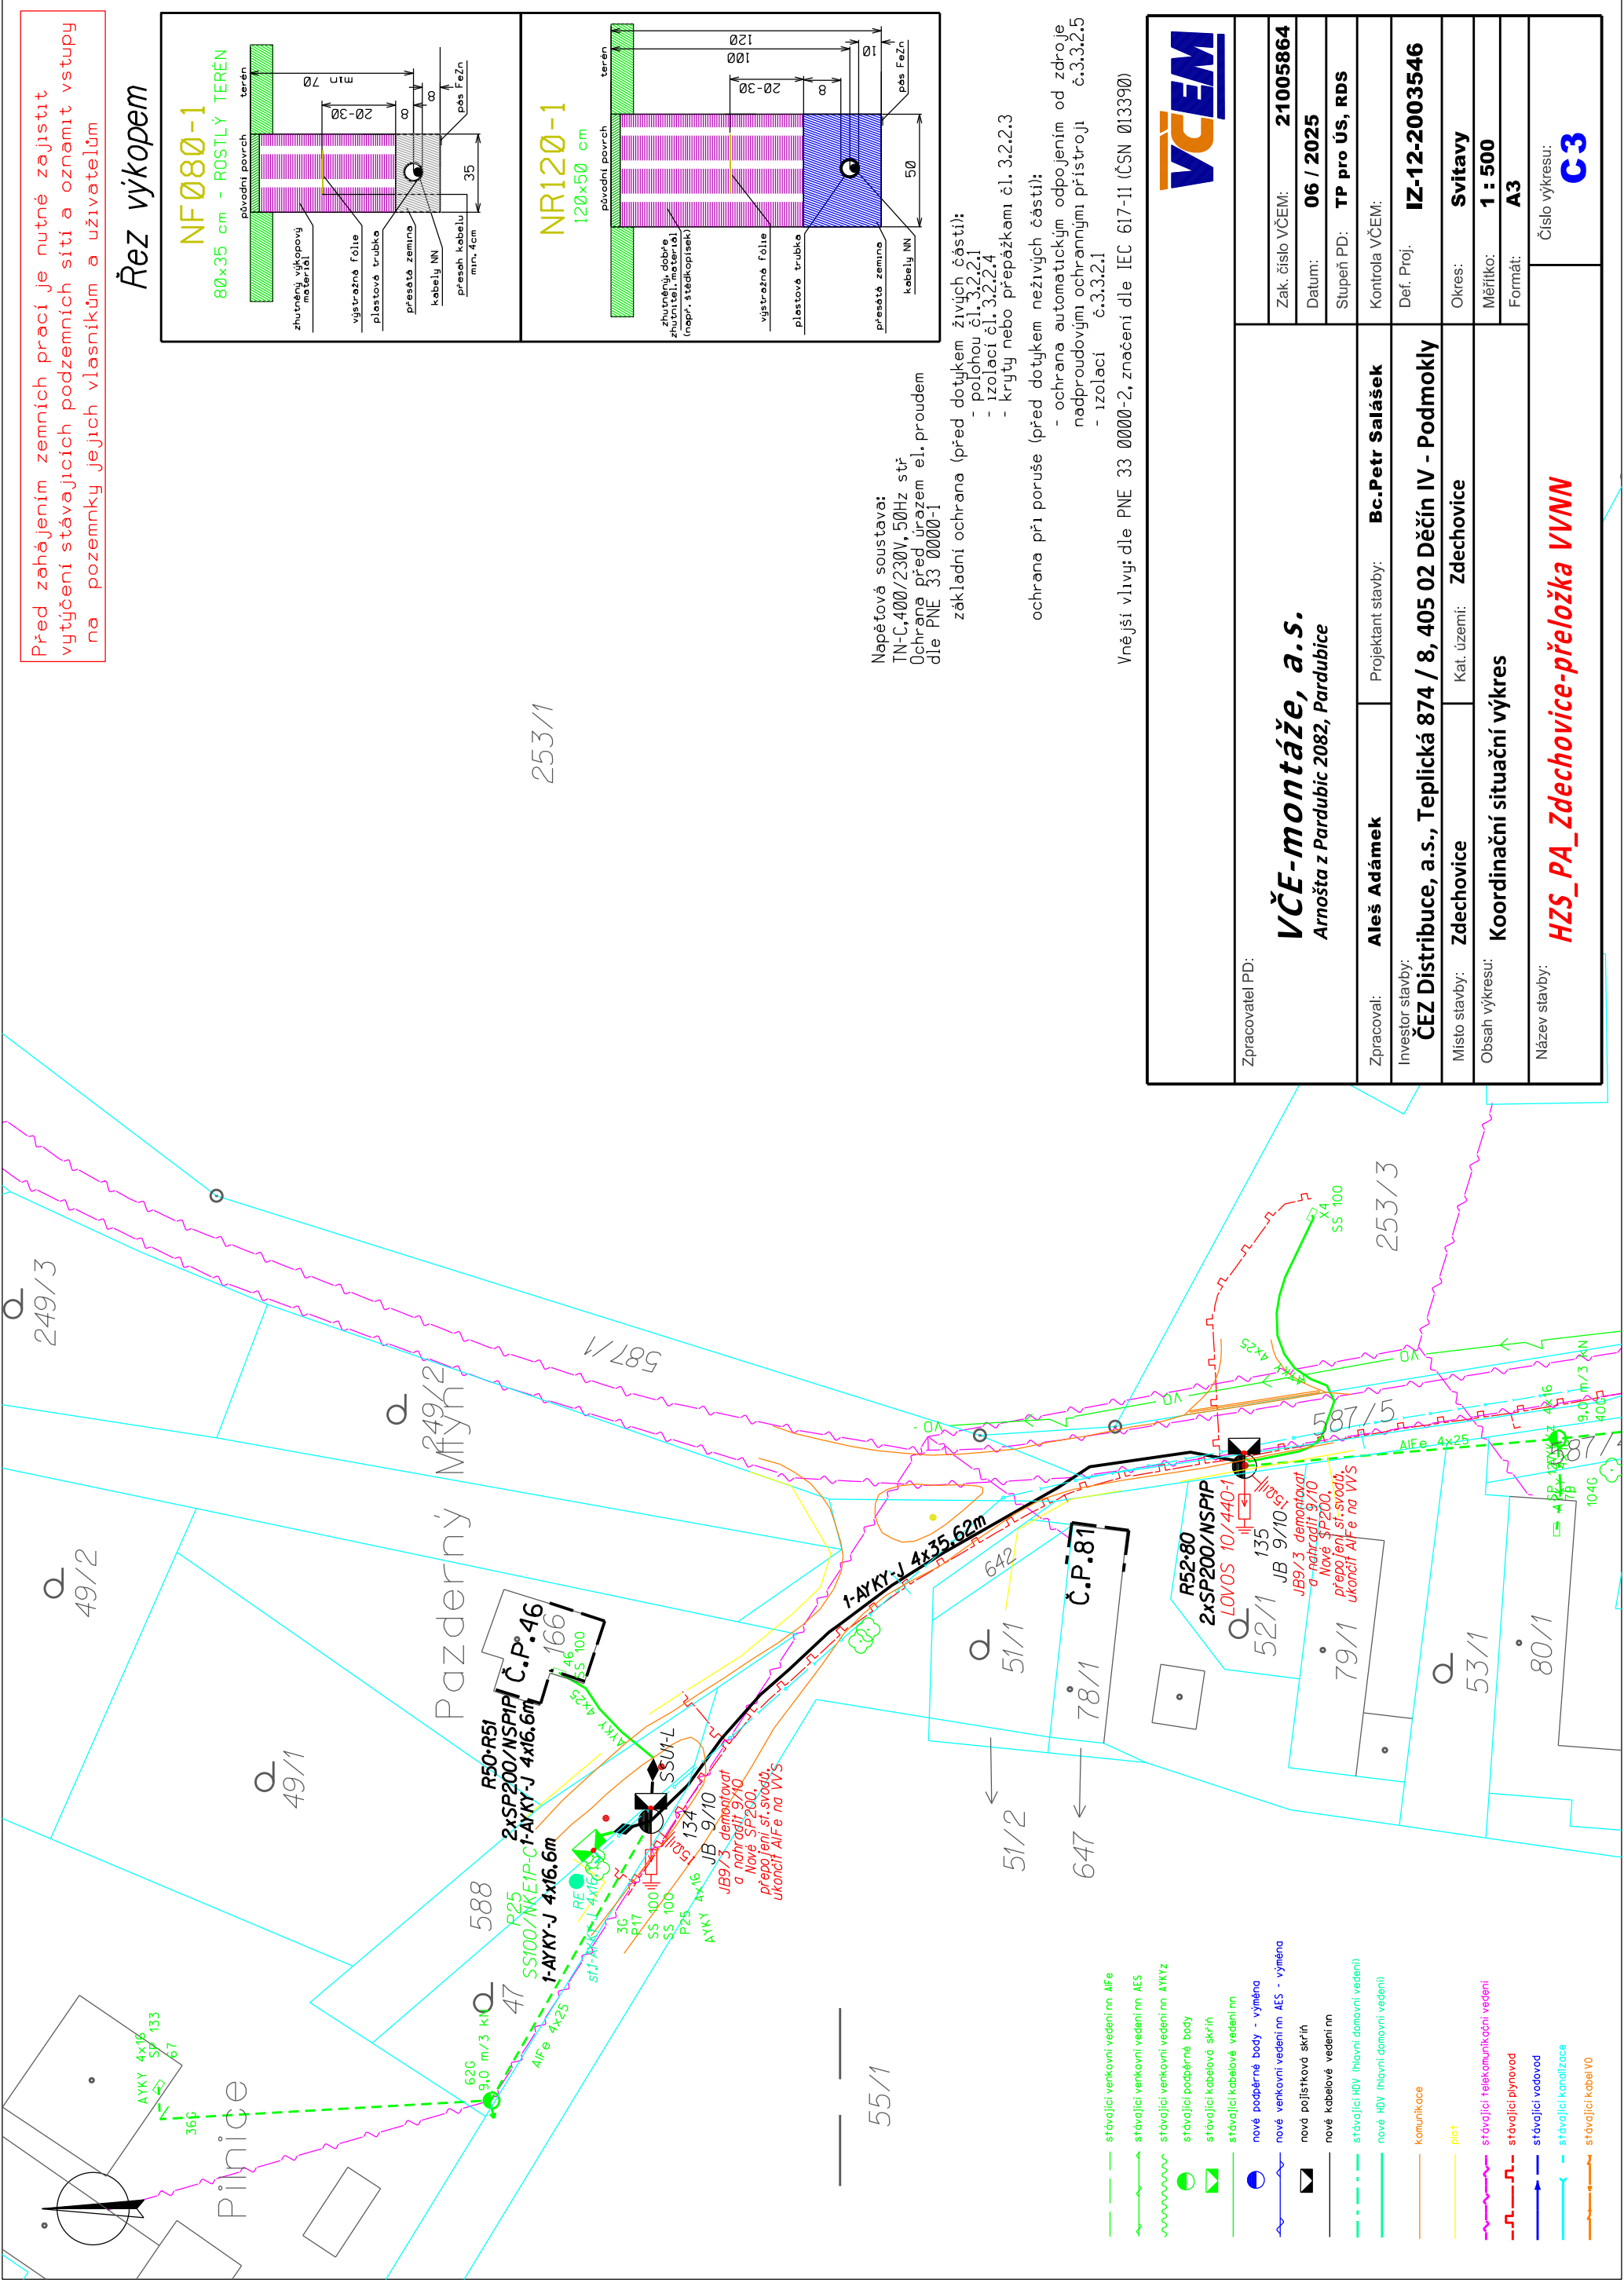

Před zahájením zemních prací je nutné zajistit vytýčení stávajících podzemních sítí a označit vstupy na pozemky jejich vlastníkům a uživatelům

Řez výkopem

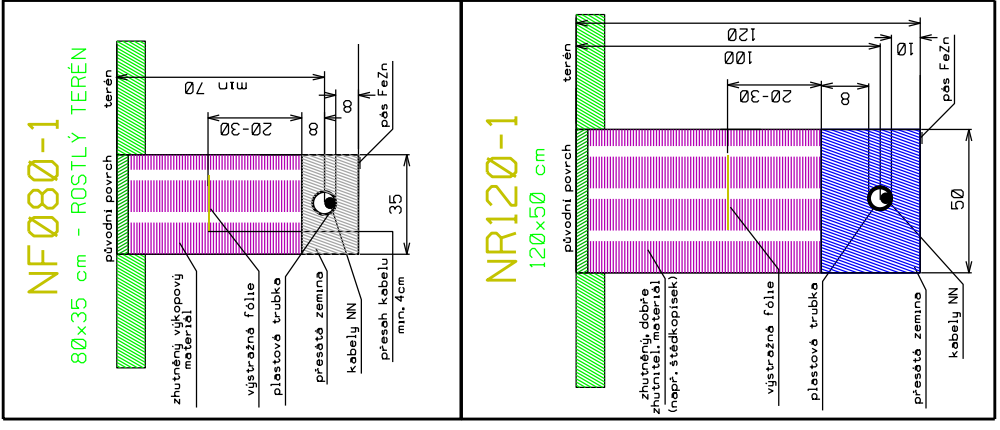

253/1